


PROGNOZA ODDZIAŁYWANIA NA ŚRODOWISKO MIEJSCOWEGO PLANU ZAGOSPODAROWANIA PRZESTRZENNEGO DLA DZIAŁKI NR 49 POŁOŻONEJ WE WSI WILCZORUDA-PARCELA, GMINA PNIEWY

SKALA 1:1000

100 0 100 200 300 400 500 600 m

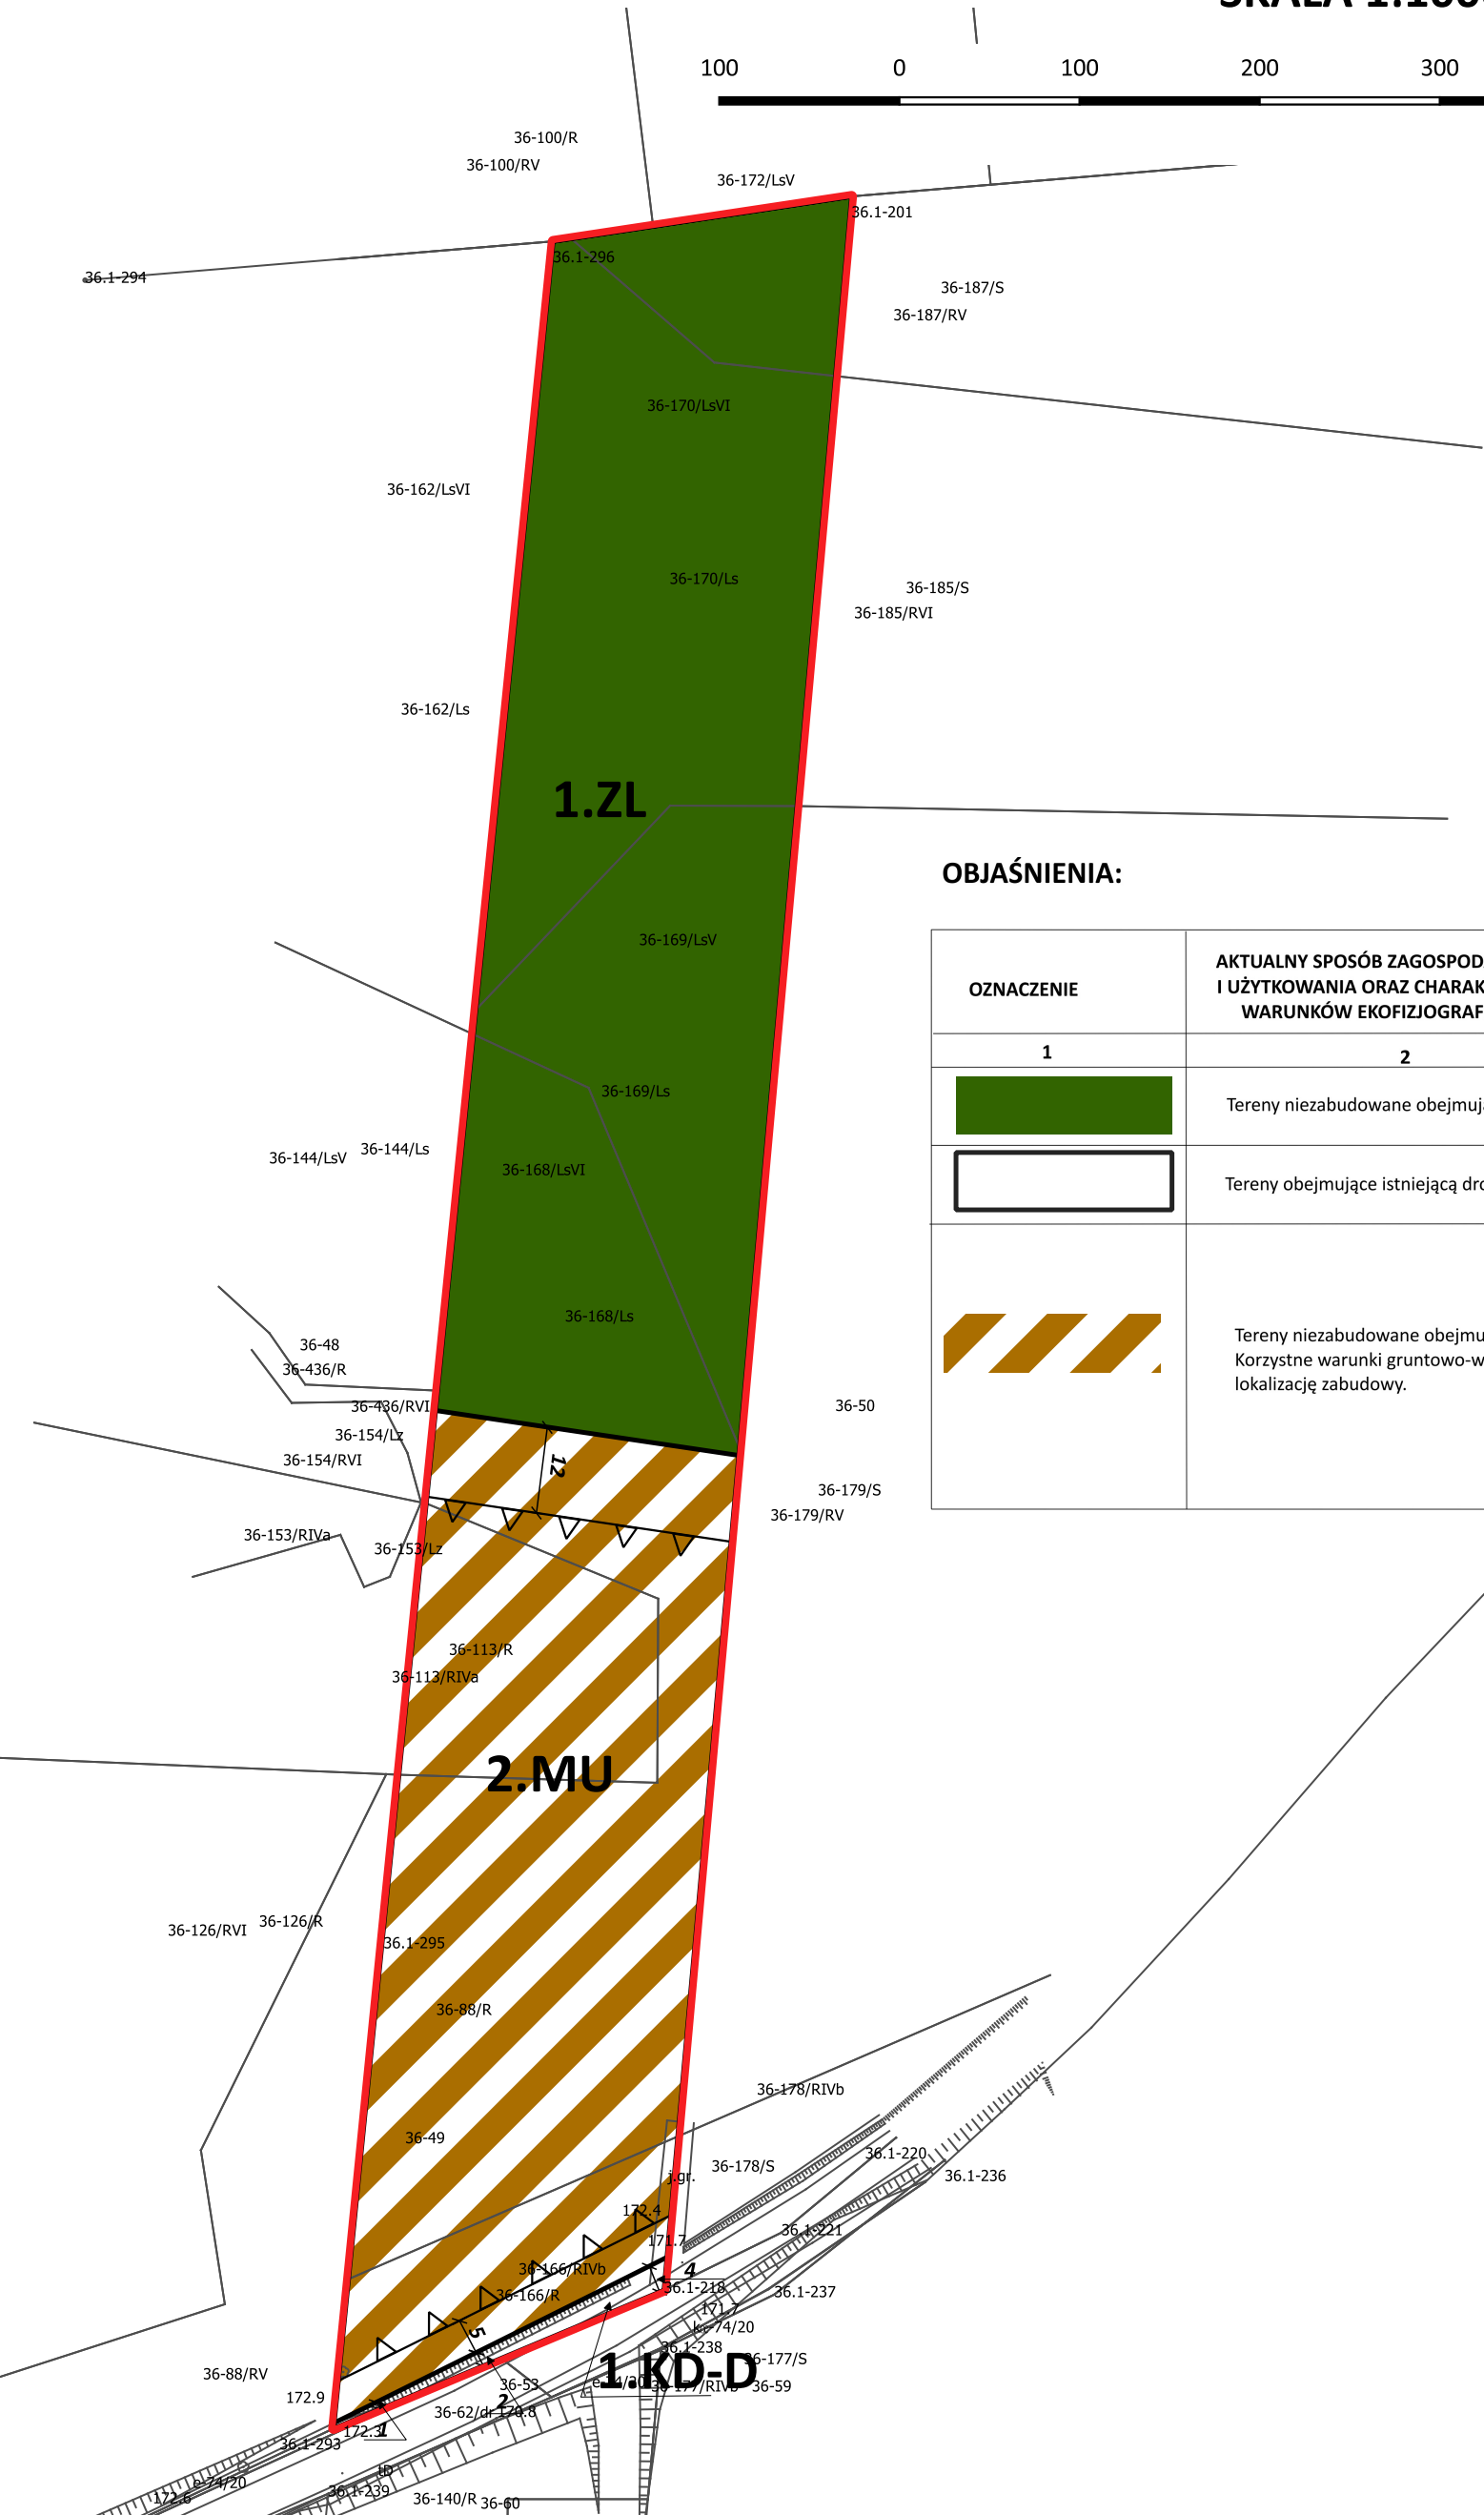

OBJAŚNIENIA:

OZNACZENIE	AKTUALNY SPOSÓB ZAGOSPODAROWANIA I UŻYTKOWANIA ORAZ CHARAKTERYSTYKA WARUNKÓW EKOFIZJOGRAFICZNYCH	PROJEKTOWANY WEDŁUG USTALEŃ ZMIANY PLANU SPOSÓB ZAGOSPODAROWANIA TERENU	PRZEWIDYWANY ZAKRES PRZEKSZTAŁCEŃ ŚRODOWISKA PRZYRODNICZEGO
1	2	3	4
	Tereny niezabudowane obejmujące lasy.	Tereny przeznaczone pod lasy - ZL.	brak przekształceń środowiska przyrodniczego
	Tereny obejmujące istniejącą drogę.	Tereny przeznaczone pod drogę publiczną klasy dojazdowej - KD-D.	
	Tereny niezabudowane obejmujące pola uprawne. Korzystne warunki gruntowo-wodne pod lokalizację zabudowy.	Tereny przeznaczone pod zabudowę mieszkaniowo-usługową -MU.	- ograniczenie powierzchni biologicznie czynnej, - likwidacja miejsc bytowania lokalnej fauny, - degradacja istniejącej szaty roślinnej, - niewielkie pogorszenie stanu higieny atmosfery i klimatu akustycznego, - częściowa degradacja pokrywy glebowej, - możliwość przekształcenia naturalnej rzeźby terenu, - powstanie nowych źródeł wytwarzania ścieków i odpadów, - zwiększenie poboru wody, zapotrzebowania na energię elektryczną i gaz, - wprowadzenie na tereny biologicznie czynne nowej zieleni urządzonej,