


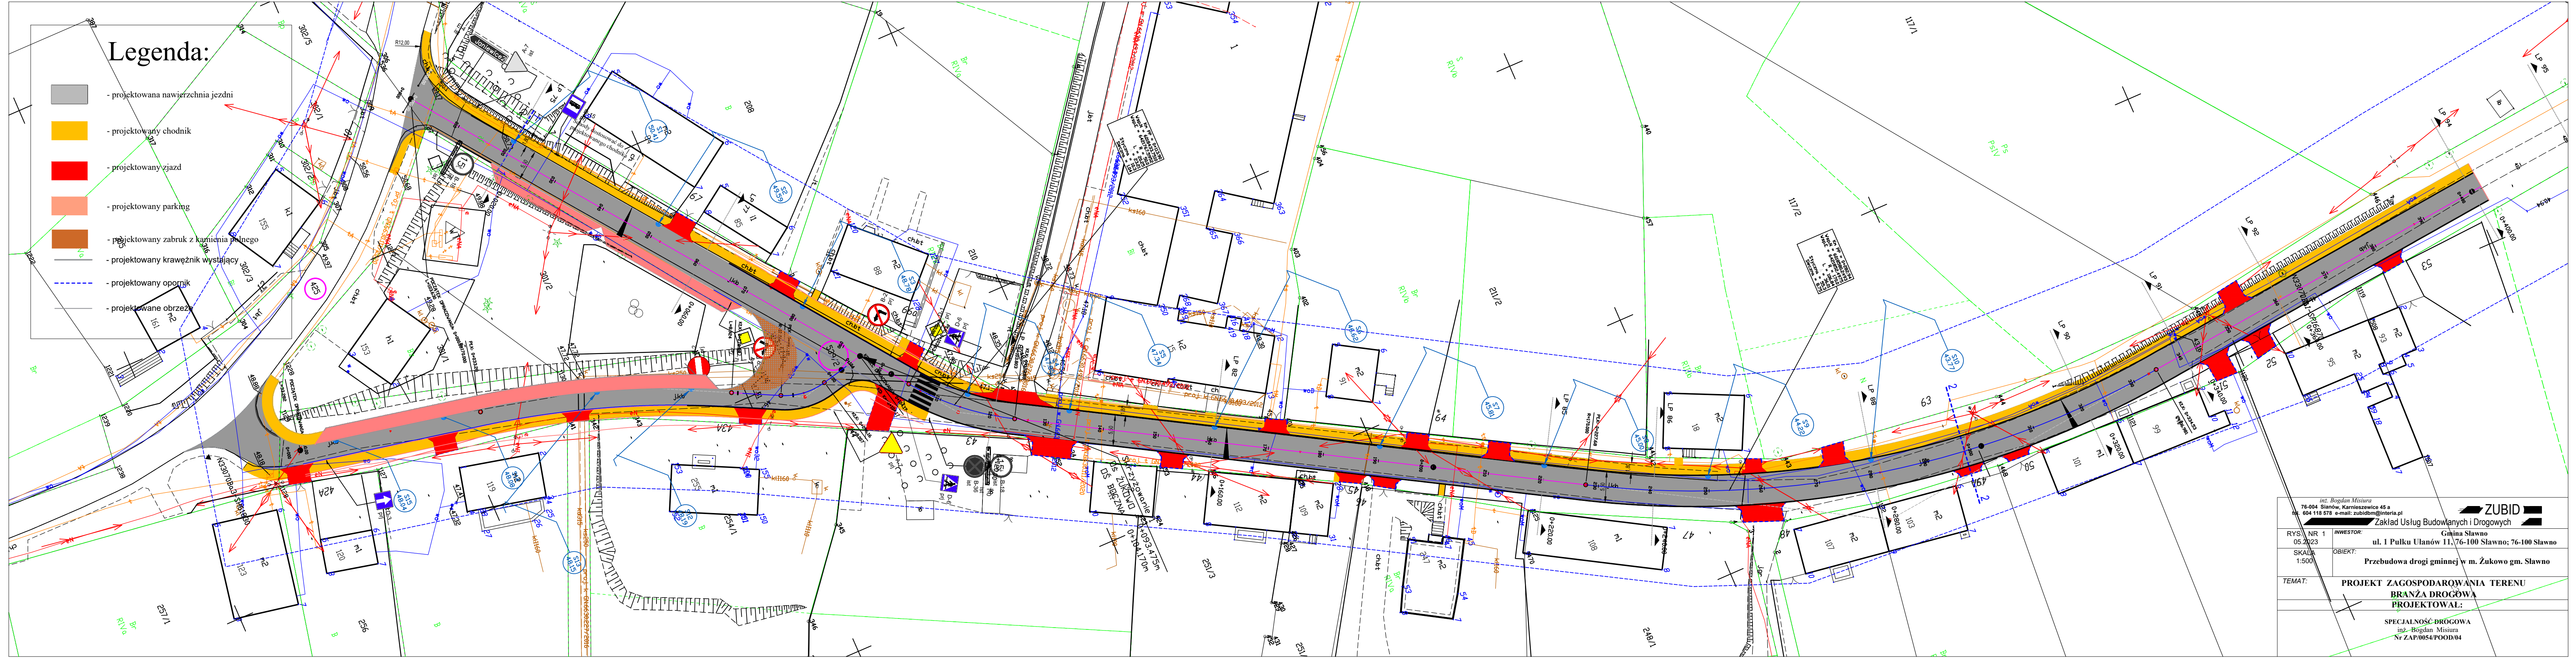

Legenda:

- projektowana nawierzchnia jezdni
- projektowany chodnik
- projektowany zjazd
- projektowany parking
- projektowany zabruk z kamienia polnego
- projektowany krawężnik wystający
- projektowany opornik
- projektowane obrzeża

inż. Bogdan Misiura 76-004 Sławno, Karłowice 45 a tel. 604 118 578 e-mail: zubidbm@interia.pl		 ZUBID  Zakład Usług Budowlanych i Drogowych	
RYS. NR 1 05.2023	INWESTOR:	Gmina Sławno ul. 1 Pułku Ułanów 11, 76-100 Sławno; 76-100 Sławno	
SKALA: 1:500	OBIEKT:	Przebudowa drogi gminnej w m. Żukowo gm. Sławno	
TEMAT:	PROJEKT ZAGOSPODAROWANIA TERENU BRANŻA DROGOWA PROJEKTOWAŁ:		
	SPECJALNOŚĆ DROGOWA inż. Bogdan Misiura Nr ZAP/0054/POOD/04		