


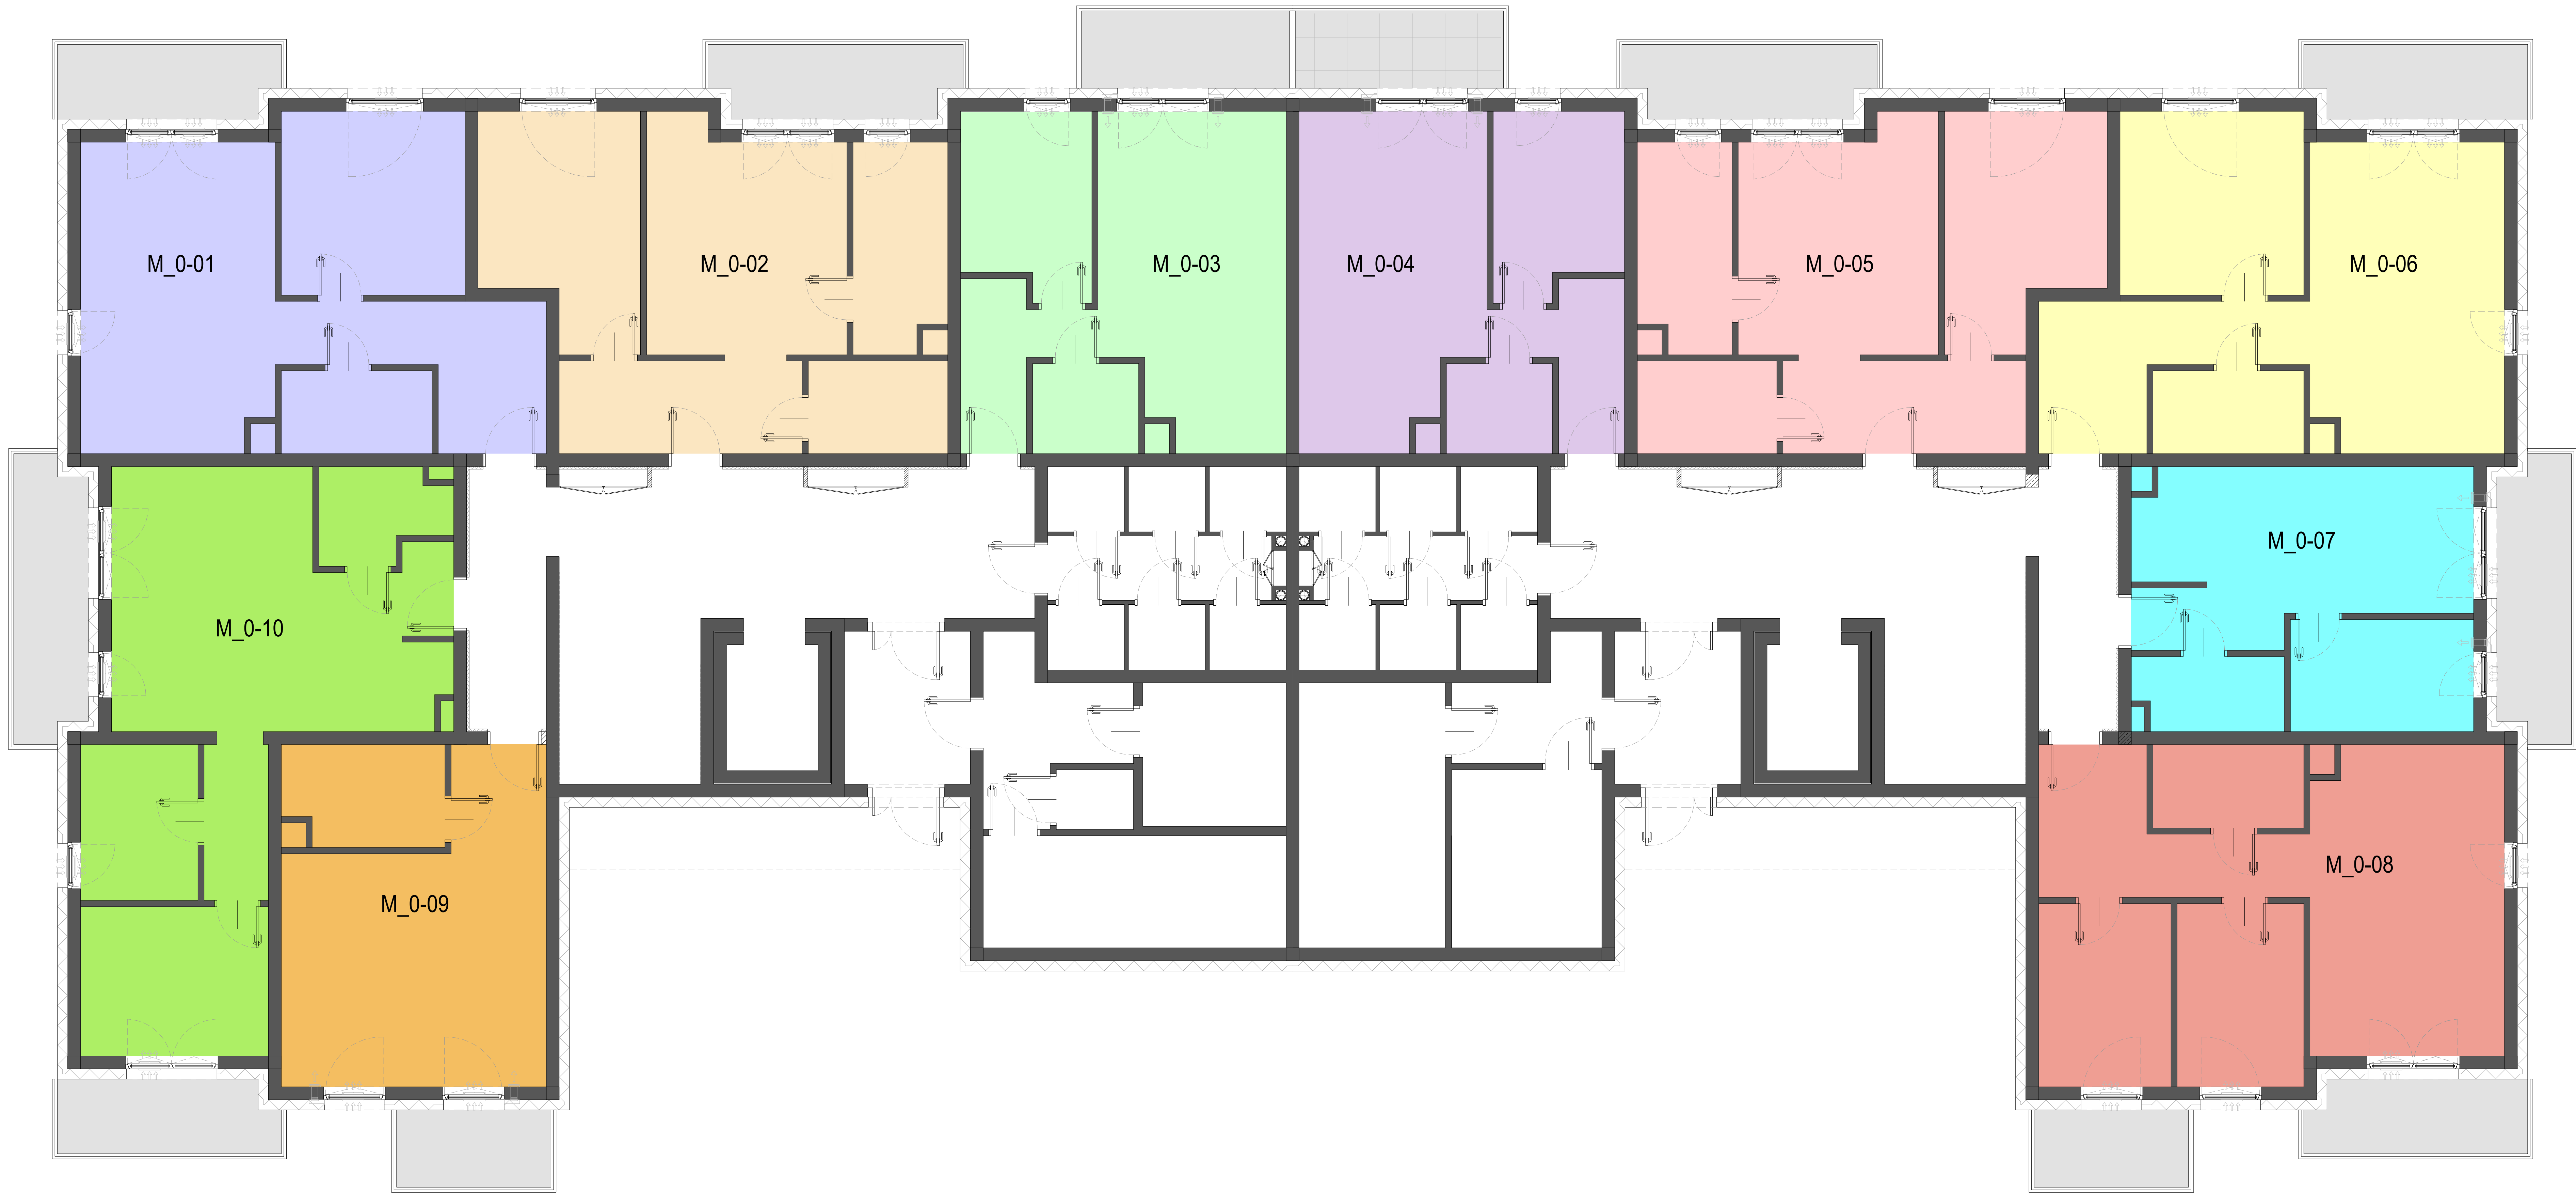


RZUT PARTERU
SKALA 1:50



ZESTAWIENIE POWIERZCHNI:		
Nazwa lokalu	Powierzchnia użytkowa [m2]*	Powierzchnia dodatkowa [m2]
MIESZKANIE 0-01	48,87	TARAS: 6,03
MIESZKANIE 0-02	48,94	TARAS: 6,62
MIESZKANIE 0-03	39,07	TARAS: 6,05
MIESZKANIE 0-04	39,07	TARAS: 6,05
MIESZKANIE 0-05	48,94	TARAS: 6,62
MIESZKANIE 0-06	48,85	TARAS: 6,03
MIESZKANIE 0-07	31,59	TARAS: 6,05
MIESZKANIE 0-08	53,87	TARAS: 10,53
MIESZKANIE 0-09	32,56	TARAS: 4,5
MIESZKANIE 0-10	53,87	TARAS: 10,53

*Powierzchnia użytkowa wg PN-ISO 9836: 2022-07

SKALA 1:50

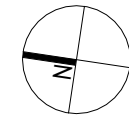

BIURO INWESTYCJI SIM:

Dane Inwestora:
SIM KZN Łódzkie Centrum Sp. z o.o.
siedziba: ul. Prez. I. Mościckiego 12B
97-200 Tomaszów Mazowiecki

Biuro Inwestycji:
Gmina Koluszki
ul. 11 Listopada 65

Osoba do kontaktu:
Marcin Cieślak
e-mail: m.cieslik@koluszki.pl
tel.: 44 725 67 53

www.simkznlodzkiecentrum.pl