


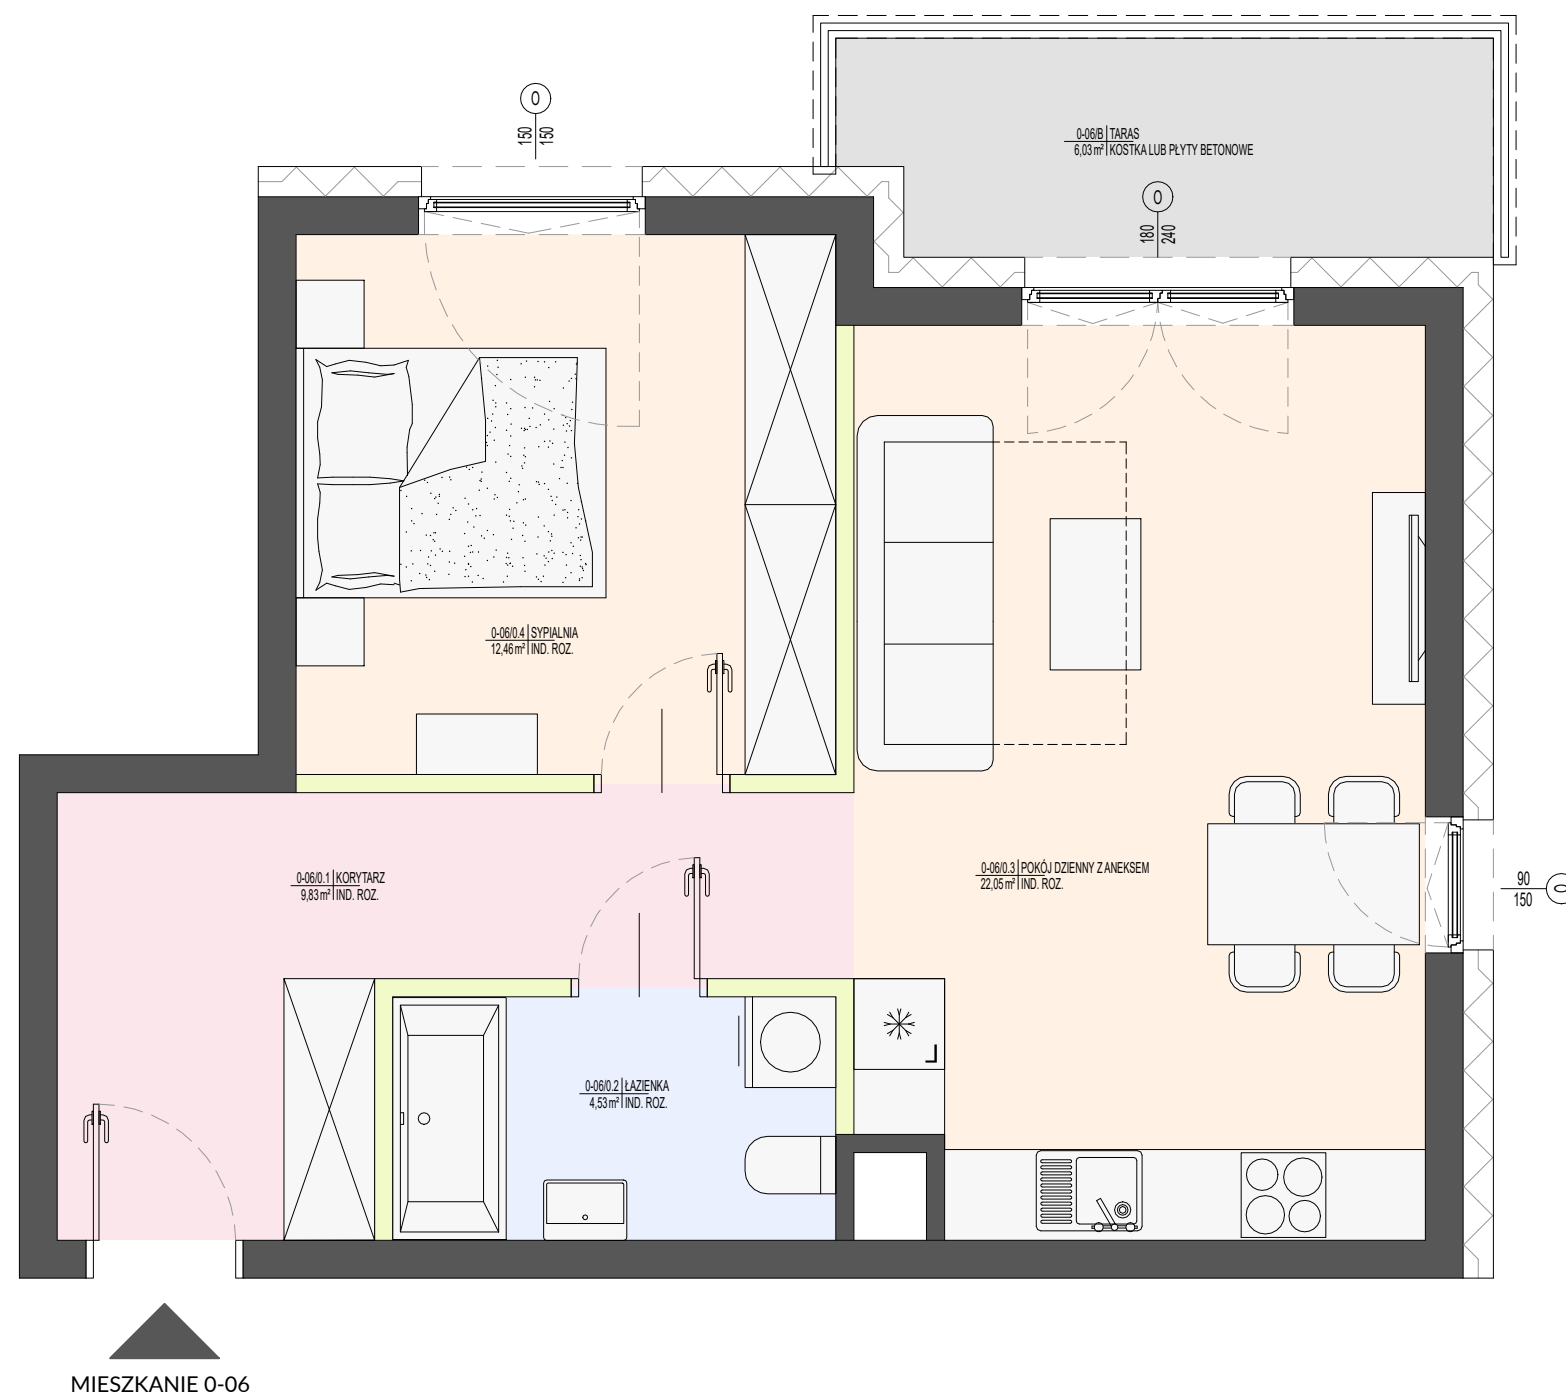

MIESZKANIE 0-06

UWAGA:

- Niniejsza karta katalogowa powstała na podstawie projektu budowlanego. Służy ona wskazaniu poszczególnych pomieszczeń lokalu oraz jego lokalizacji.
- Rysunek ma charakter informacyjny i nie stanowi oferty w rozumieniu Kodeksu Cywilnego.
- Aranżacja lokalu przykładowa. Wyposażenie zostało pokazane wyłącznie w celach prezentacji i nie stanowi zobowiązania umownego.
- Wymiary pomieszczeń, lokalizację przyborów sanitarnych, rozmieszczenie punktów instalacyjnych itp., podano zgodnie z projektem budowlanym; mogą wystąpić niewielkie różnice wymiarów, powierzchni i usytuowania elementów powstałe w trakcie realizacji prac budowlanych.
- Podane wymiary są wymiarami w świetle pionowych przegród (ścian) w stanie wykończonym tynkami.
- Powierzchnia użytkowa obliczona zgodnie z zasadami zawartymi w Polskiej Normie PN-ISO 9836:2022-07

SKALA 1:50



SIM KZN ŁÓDZKIE CENTRUM Sp. z o.o.

ul. Prez. I Mościckiego 12, lok.B

97-200 Tomaszów Mazowiecki



MIESZKANIE 0-06

KONDYGNACJA: 0

LICZBA POKOI: 2 + ANEKS KUCHENNY

POWIERZCHNIA UŻYTKOWA MIESZKANIA: 48,87m²

+TARAS: 6,03m²

ZESTAWIENIE POMIESZCZEŃ:

Zestawienie pomieszczeń MIESZKANIE 0-06						
Numer	Nazwa	Powierzchnia [m ²]	Pow. od 0 do 140cm [m ²]	Pow. od 140 do 220cm [m ²]	Pow. pow. 220 cm [m ²]	Pow. użytkowa [m ²]
0-06/01	Korytarz	9,83	0,00	0,00	0,00	9,83
0-06/02	Łazienka	4,53	0,00	0,00	0,00	4,53
0-06/03	Pokój dzienny z aneksem	22,05	0,00	0,00	0,00	22,05
0-06/04	Sypialnia	12,46	0,00	0,00	0,00	12,46
Suma ogólna:		48,87				48,87

Zestawienie pomieszczeń MIESZKANIE 0-06_Powierzchnia dodatkowa		
Numer	Nazwa	Powierzchnia
0-06/B	Taras	6,03

Schemat kolorystyczny:

	ściany nośne i ściany wydzielające szachty (ściany nie przewidziane do demontażu)		łazienka
	ściany działowe		balkony / tarasy
	pokoje, w tym pokoje z aneksem kuchennym		
	korytarz		

BIURO INWESTYCJI SIM:

Dane Inwestora:
SIM KZN Łódzkie Centrum Sp. z o.o.
siedziba: ul. Prez. I. Mościckiego 12B
97-200 Tomaszów Mazowiecki

Biuro Inwestycji:
Gmina Koluszki
ul. 11 Listopada 65

Osoba do kontaktu:
Marcin Cieślik
e-mail: m.cieslik@koluszki.pl
tel.: 44 725 67 53

www.simkznlodzkiecentrum.pl

LOKALIZACJA MIESZKANIA:

Rzut parteru

