
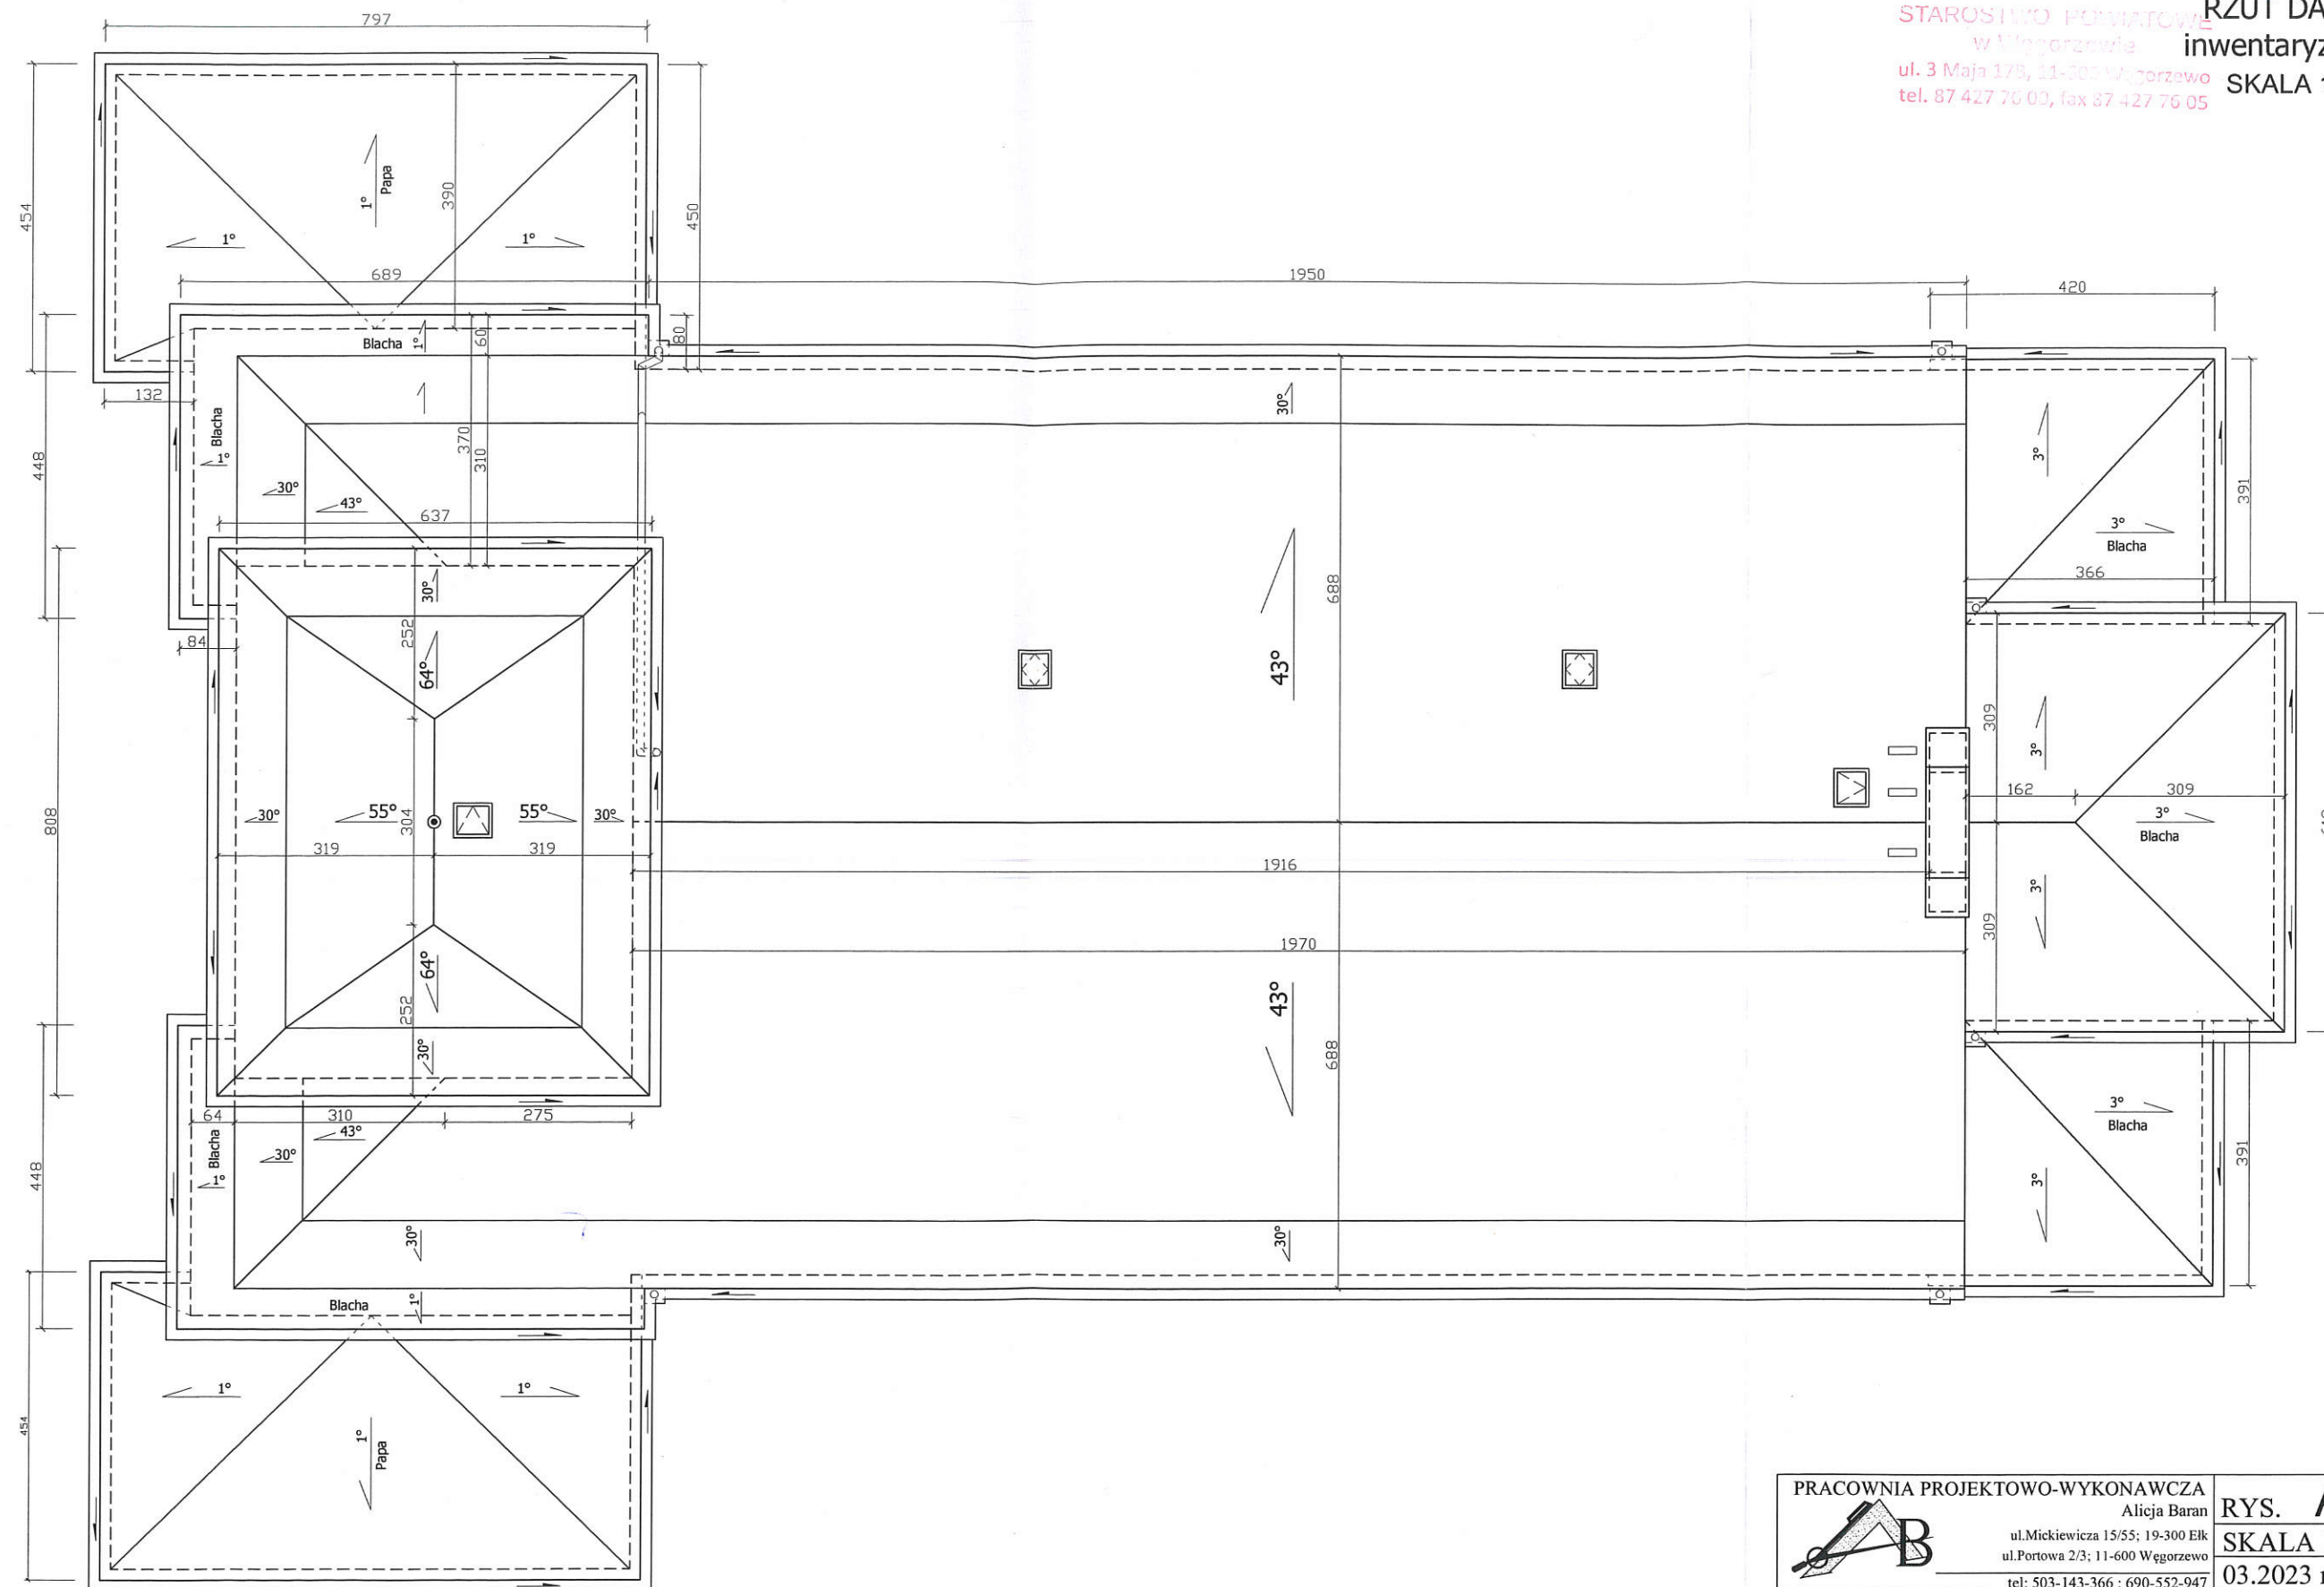


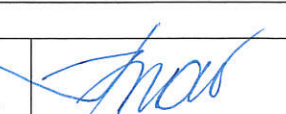


STAROSIWO POWIATOWE
w Węgorzewie
ul. 3 Maja 17B, 11-300 Węgorzewo
tel. 87 427 76 03, fax 87 427 76 05

RZUT DACHU
inwentaryzacja
SKALA 1:100

PRACOWNIA PROJEKTOWO-WYKONAWCZA Alicja Baran ul. Mickiewicza 15/55; 19-300 Elk ul. Portowa 2/3; 11-600 Węgorzewo tel: 503-143-366 ; 690-552-947 architekt@poczta.fm	RYS. A-3 SKALA 1:100 03.2023 r.
www.projekty-baran.pl	krzysiekprojekt@poczta.fm
TEMAT: Remont dachu budynku cerkwi greckokatolickiej pw. Świętego Krzyża w Węgorzewie	
INWESTOR: Parafia greckokatolicka pw. Świętego Krzyża w Węgorzewie ul. 11-Listopada 14 ; 11-600 Węgorzewo	
ADRES INWESTYCJI: dz.nr ewid.: 582/2 obręb 01 Węgorzewo ; gmina WĘGORZEWO	
BRANŻA: ARCHITEKTURA OPRACOWAŁ: mgr inż. arch. Krzysztof BARAN upr.bud.nr ewid.: 7/WMOKK/2016	

STAROSTWO POWIATOWE RZUT DACHU
w Węgorzewie
ul. 3 Maja 17B, 11-600 Węgorzewo
tel. 87 427 76 00, fax 87 427 76 05

SKALA 1:100

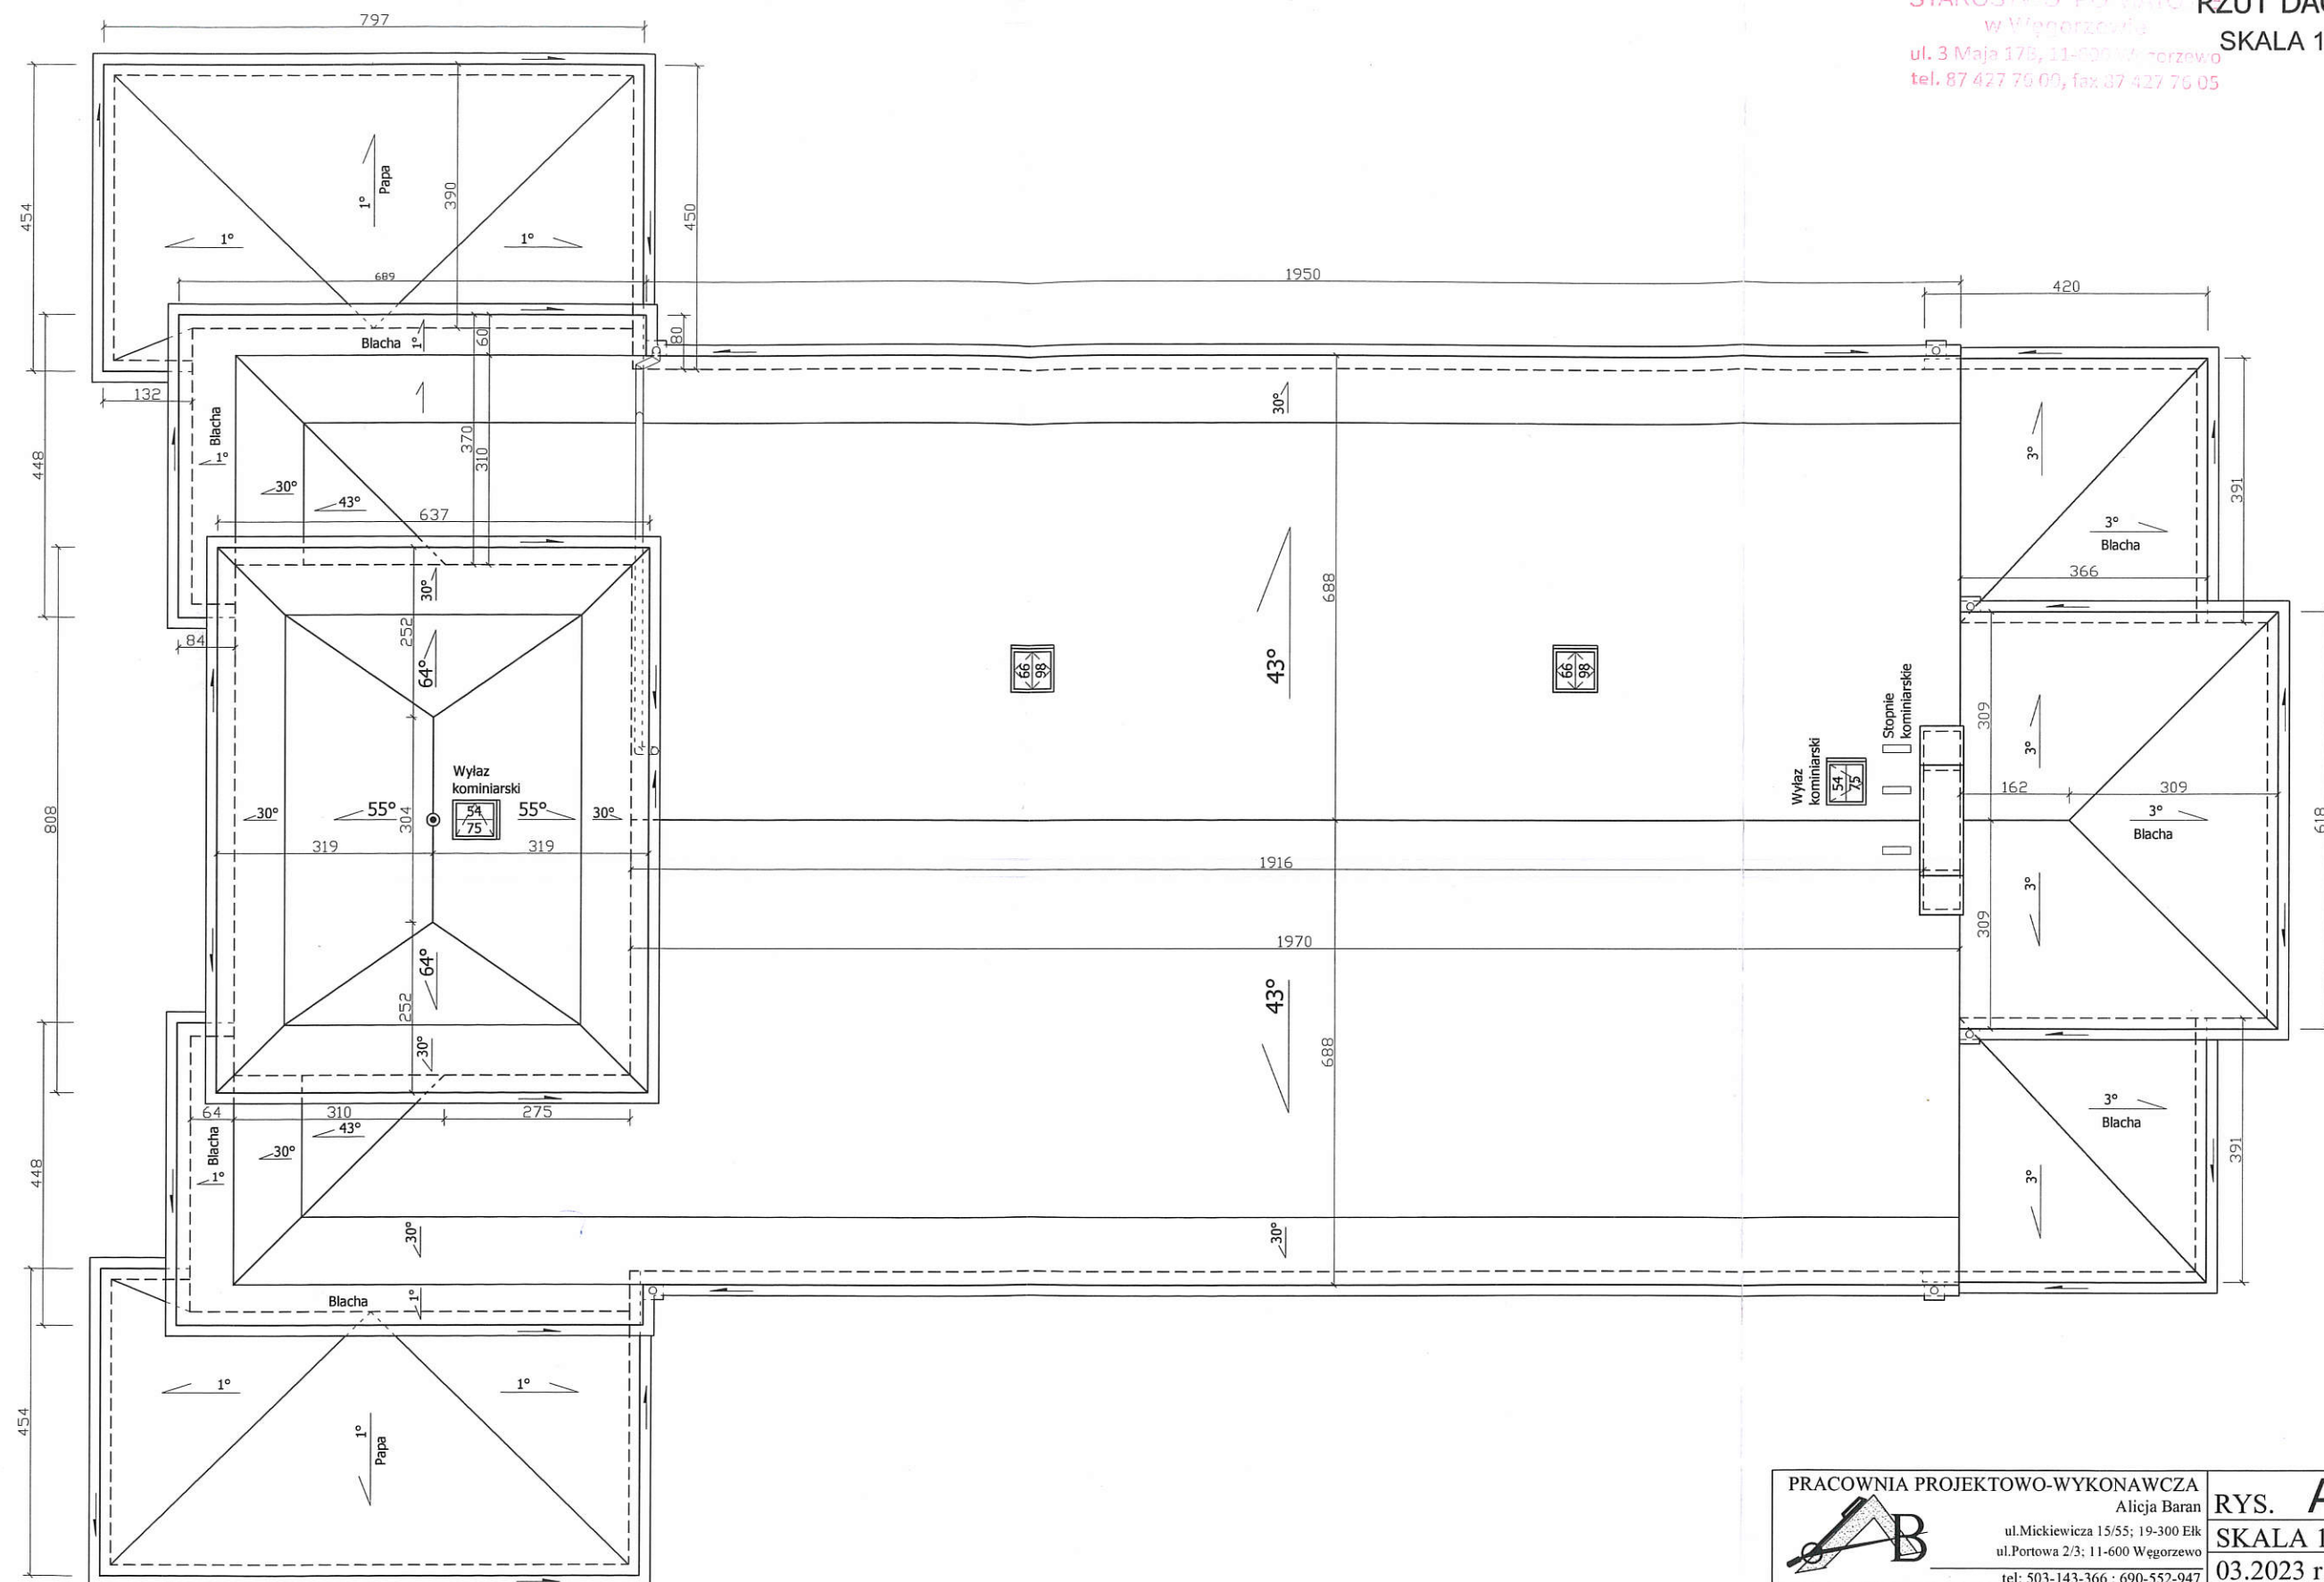

PRACOWNIA PROJEKTOWO-WYKONAWCZA Alicja Baran ul. Mickiewicza 15/55; 19-300 Elk ul. Portowa 2/3; 11-600 Węgorzewo tel: 503-143-366 ; 690-552-947 www.projekty-baran.pl architekt@poczta.fm	RYS. A-6 SKALA 1:100 03.2023 r. krzysiekprojekt@poczta.fm
TEMAT: Remont dachu budynku cerkwi greckokatolickiej pw. Świętego Krzyża w Węgorzewie	
INWESTOR: Parafia greckokatolicka pw. Świętego Krzyża w Węgorzewie ul. 11-Listopada 14 ; 11-600 Węgorzewo	
ADRES INWESTYCJI: dz.nr ewid.: 582/2 obręb 01 Węgorzewo ; gmina WĘGORZEWO	
BRANŻA: ARCHITEKTURA PROJEKTANT: mgr inż. arch. Krzysztof BARAN upr.bud.nr ewid.: 7/WMOKK/2016	


ELEWACJE-I
SKALA 1:100

Schemat ograniczony do zakresu opracowania:
- połaci dachowych,
- elementów systemu odprowadzenia wody.

W opracowaniu pominięto elementy:
- wyglądu, wykończenia i wzorów na elewacjach,
- wyglądu i rozlokowania otworów okiennych i drzwiowych,
- elementów schodów i spoczników na gruncie,
- murków oporowych i muru ogrodzeniowego w obrębie ścian budynku

INFORMACJE O KOLORYSTYCE I
MATERIAŁACH WYKOŃCZENIOWYCH
W OBRĘBIE OPRACOWANIA:
- 1. Pokrycie dachów wysokich: z dachówki ceramicznej w kolorze ceglastej czerwienu
- 2. Pokrycie dachów niskich: z blachy miedzianej (w odcieniu naturalnym)
- 3. Pokrycie stropodachów płaskich: bitumiczne z papy w kolorze czarnym (jak istniejące)
- 4. Obróbki blacharskie i fragmenty pokrycia: z blachy miedzianej (w odcieniu naturalnym)
- 5. Rymy i rury spustowe: z blachy miedzianej (w odcieniu naturalnym)
- 6. Stolarka połaciowa: drewniana w kolorze brązowym (w odcieniu naturalnym)

STAROSTWO POWIATOWE
w Węgorzewie
ul. 3 Maja 17B, 11-600 Węgorzewo
tel. 87 427 76 00, fax 87 427 76 05

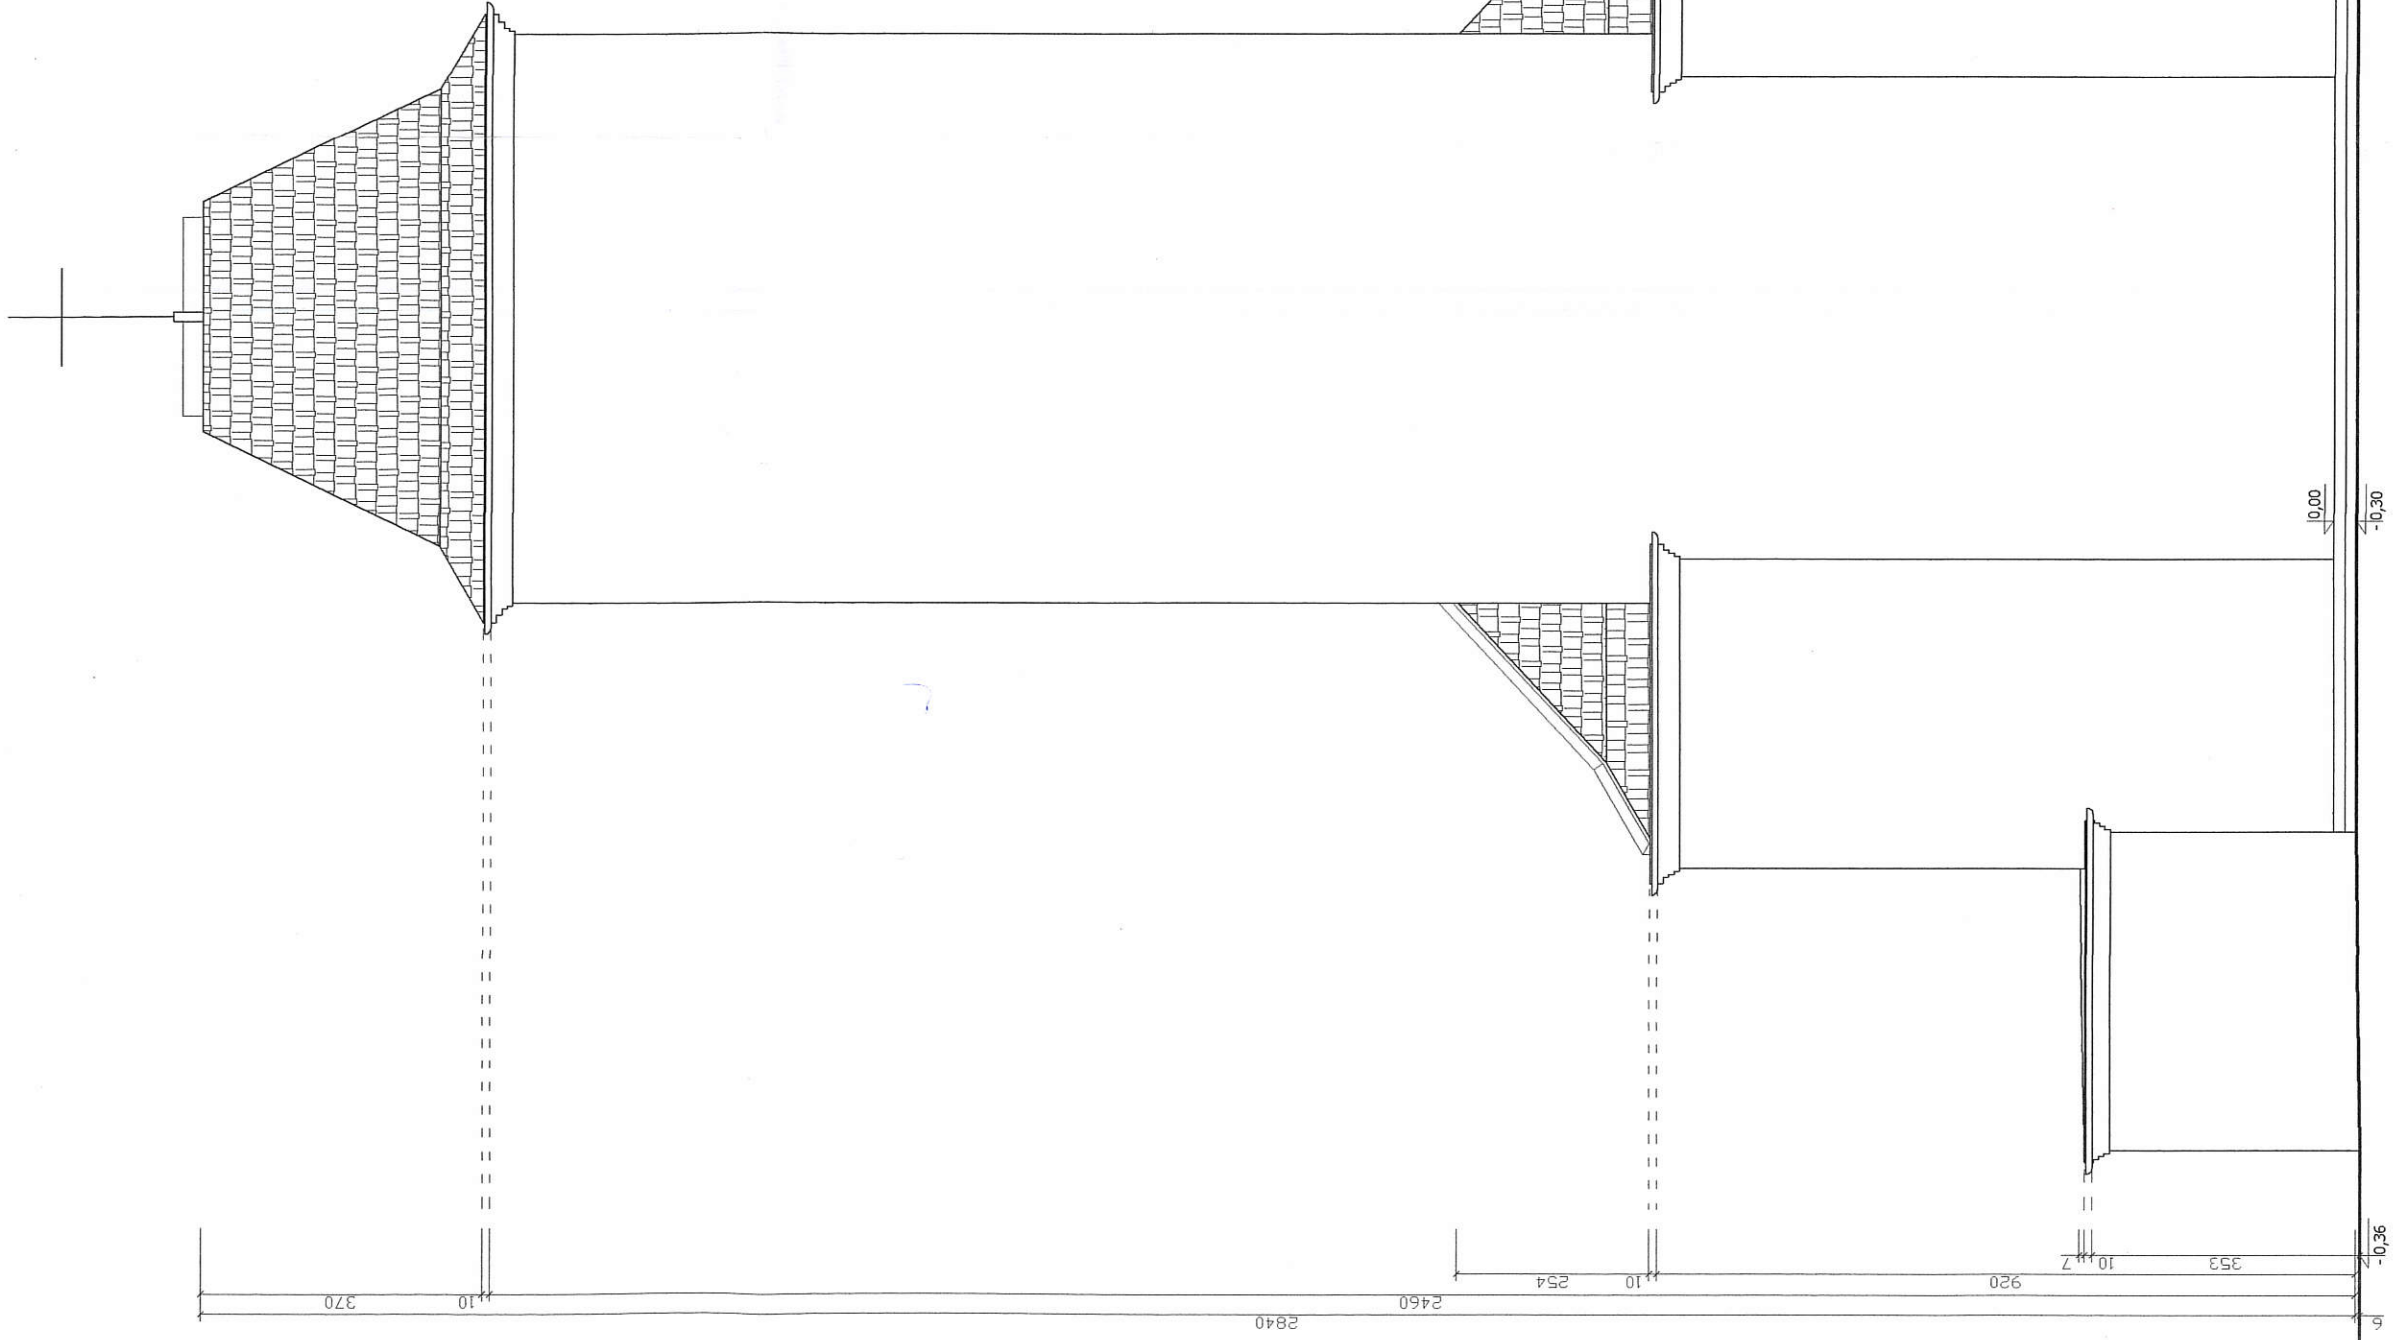

Front budynku
(strona zachodnia, wejście główne, od strony ul. 11-Listopada)

	PRACOWNIA PROJEKTOWO-WYKONAWCZA		RYS. A-4
	Alicja Baran ul. Mickiewicza 15/55; 19-300 Elk ul. Piotowa 2/3; 11-600 Węgorzewo tel.: 503-143-366; 690-552-947		SKALA 1:100 03.2023 r.
www.projekty-baran.pl		architekt@poczta.fm	krzysiekprojekt@poczta.fm
TEMAT: Remont dachu budynku cerkwi greckokatolickiej pw. Świętego Krzyża w Węgorzewie			
INWESTOR: Parafia greckokatolicka pw. Świętego Krzyża w Węgorzewie ul. 11-Listopada 14; 11-600 Węgorzewo			
ADRES INWESTYCJI: dz.nr ewid.: 582/2 obręb 01 Węgorzewo ; gmina WĘGORZEWO			
BRANŻA: ARCHITEKTURA			
PROJEKTANT: mgr inż. arch. Krzysztof BARAN upr.bud.nr ewid.: 7/W/MOKK/2016			

1

Instalacja oc
z wieży

1

6

Instalacja odgromowa z dachu
(po obu stronach budynku)

2

5

2

1148

582

10

20

-1,55

-1,97

-12,37


-12,65

-12,58

Uziemienie instalacji odgromowej
(po obu stronach budynku)

Bok budynku
(strona północna)

Uzielen
odgrom

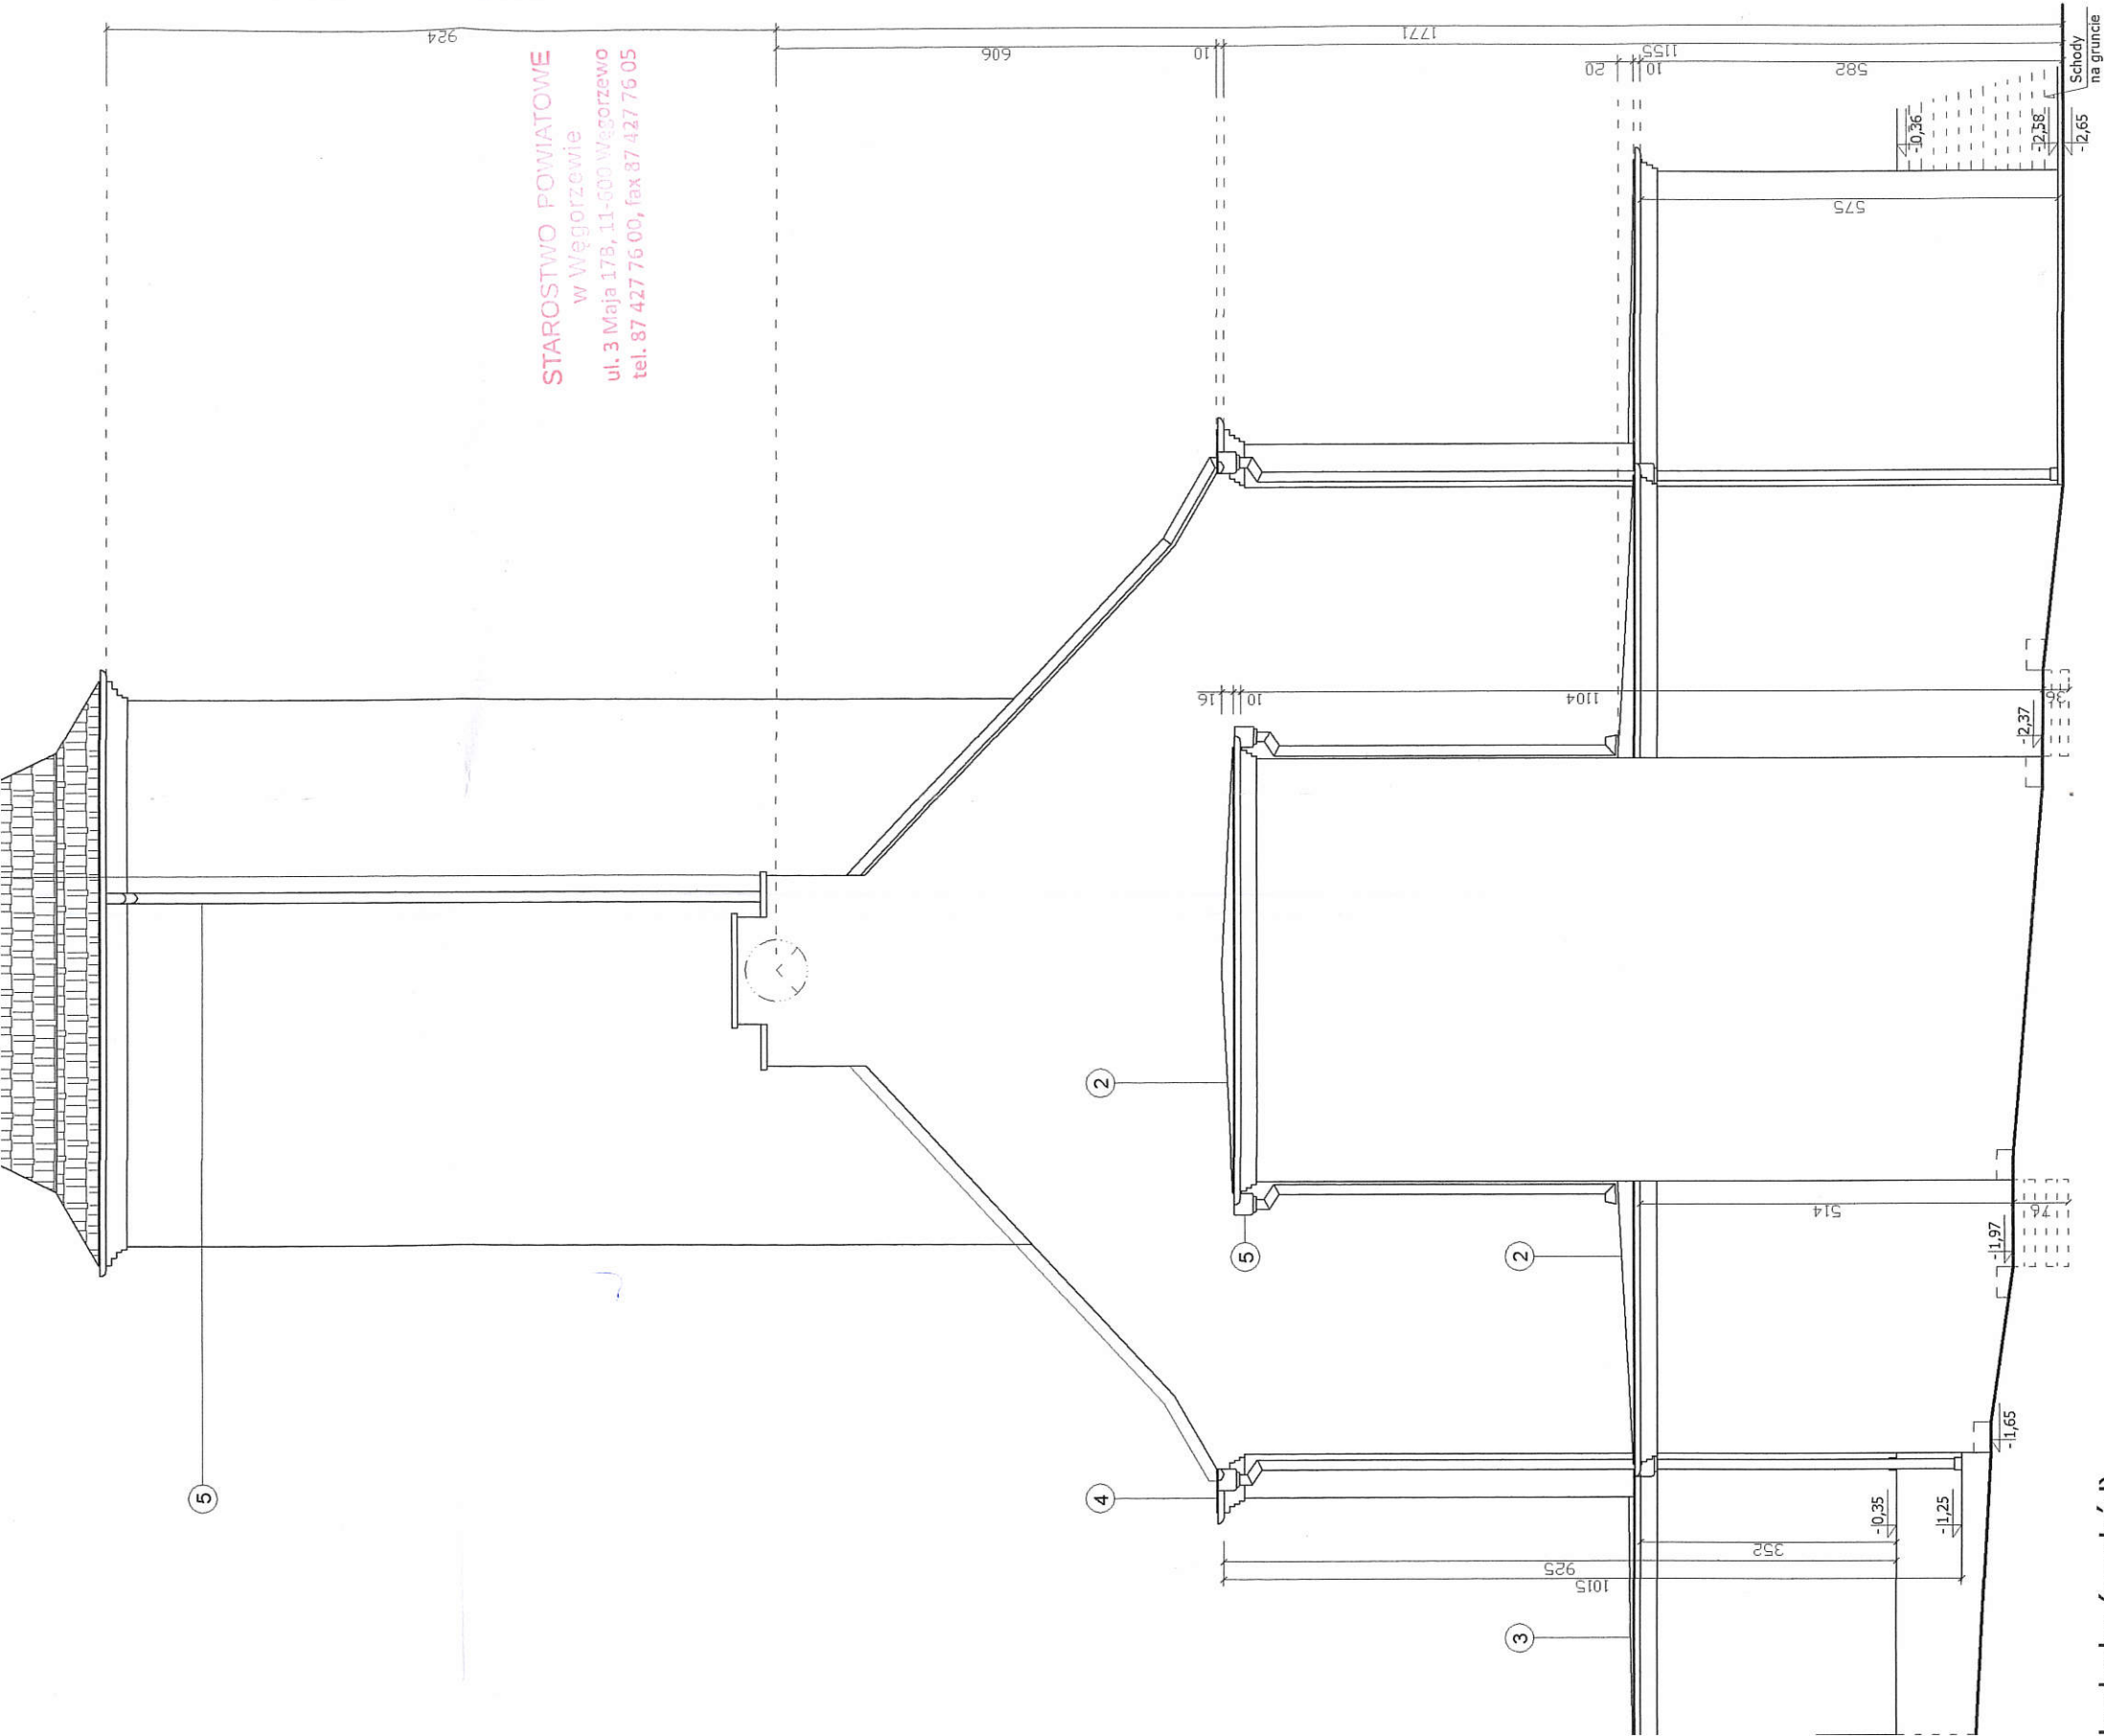

budynku (wschód)

temat ograniczony do zakresu opracowania:
połaci dachowych,
elementów systemu odprowadzenia wody.

opracowaniu pominięto elementy:
wyglądu, wykończenia i wzorów na elewacjach,
wyglądu i rozlokowania otworów okiennych
drzwiowych,
elementów schodów i spoczników na gruncie,
murków oporowych i muru ogrodzeniowego
w obrębie ścian budynku



PRACOWNIA PROJEKTOWO-WYKONAWCZA

Alicja Baran

ul. Mickiewicza 15/55; 19-300 Elk

ul. Portowa 2/3; 11-600 Węgorzewo

tel: 503-143-366; 690-552-947

architekt@poczta.fm

www.projekty-baran.pl

RYS. A-5

SKALA 1:100

03.2023 r.

TEMAT: Remont dachu budynku cerkwi greckokatolickiej

pw. Świętego Krzyża w Węgorzewie

INWESTOR: Parafia greckokatolicka pw. Świętego Krzyża w Węgorzewie

ul. 11-Listopada 14; 11-600 Węgorzewo

ADRES INWESTYCJI: dz.nr ewid.: 582/2

obręb 01 Węgorzewo; gmina WĘGORZEWO


BRANŻA: ARCHITEKTURA

PROJEKTANT:

mgr inż. arch. Krzysztof BARAN

upr.bud.nr ewid.: 7/W/MOKK/2016

[Signature]

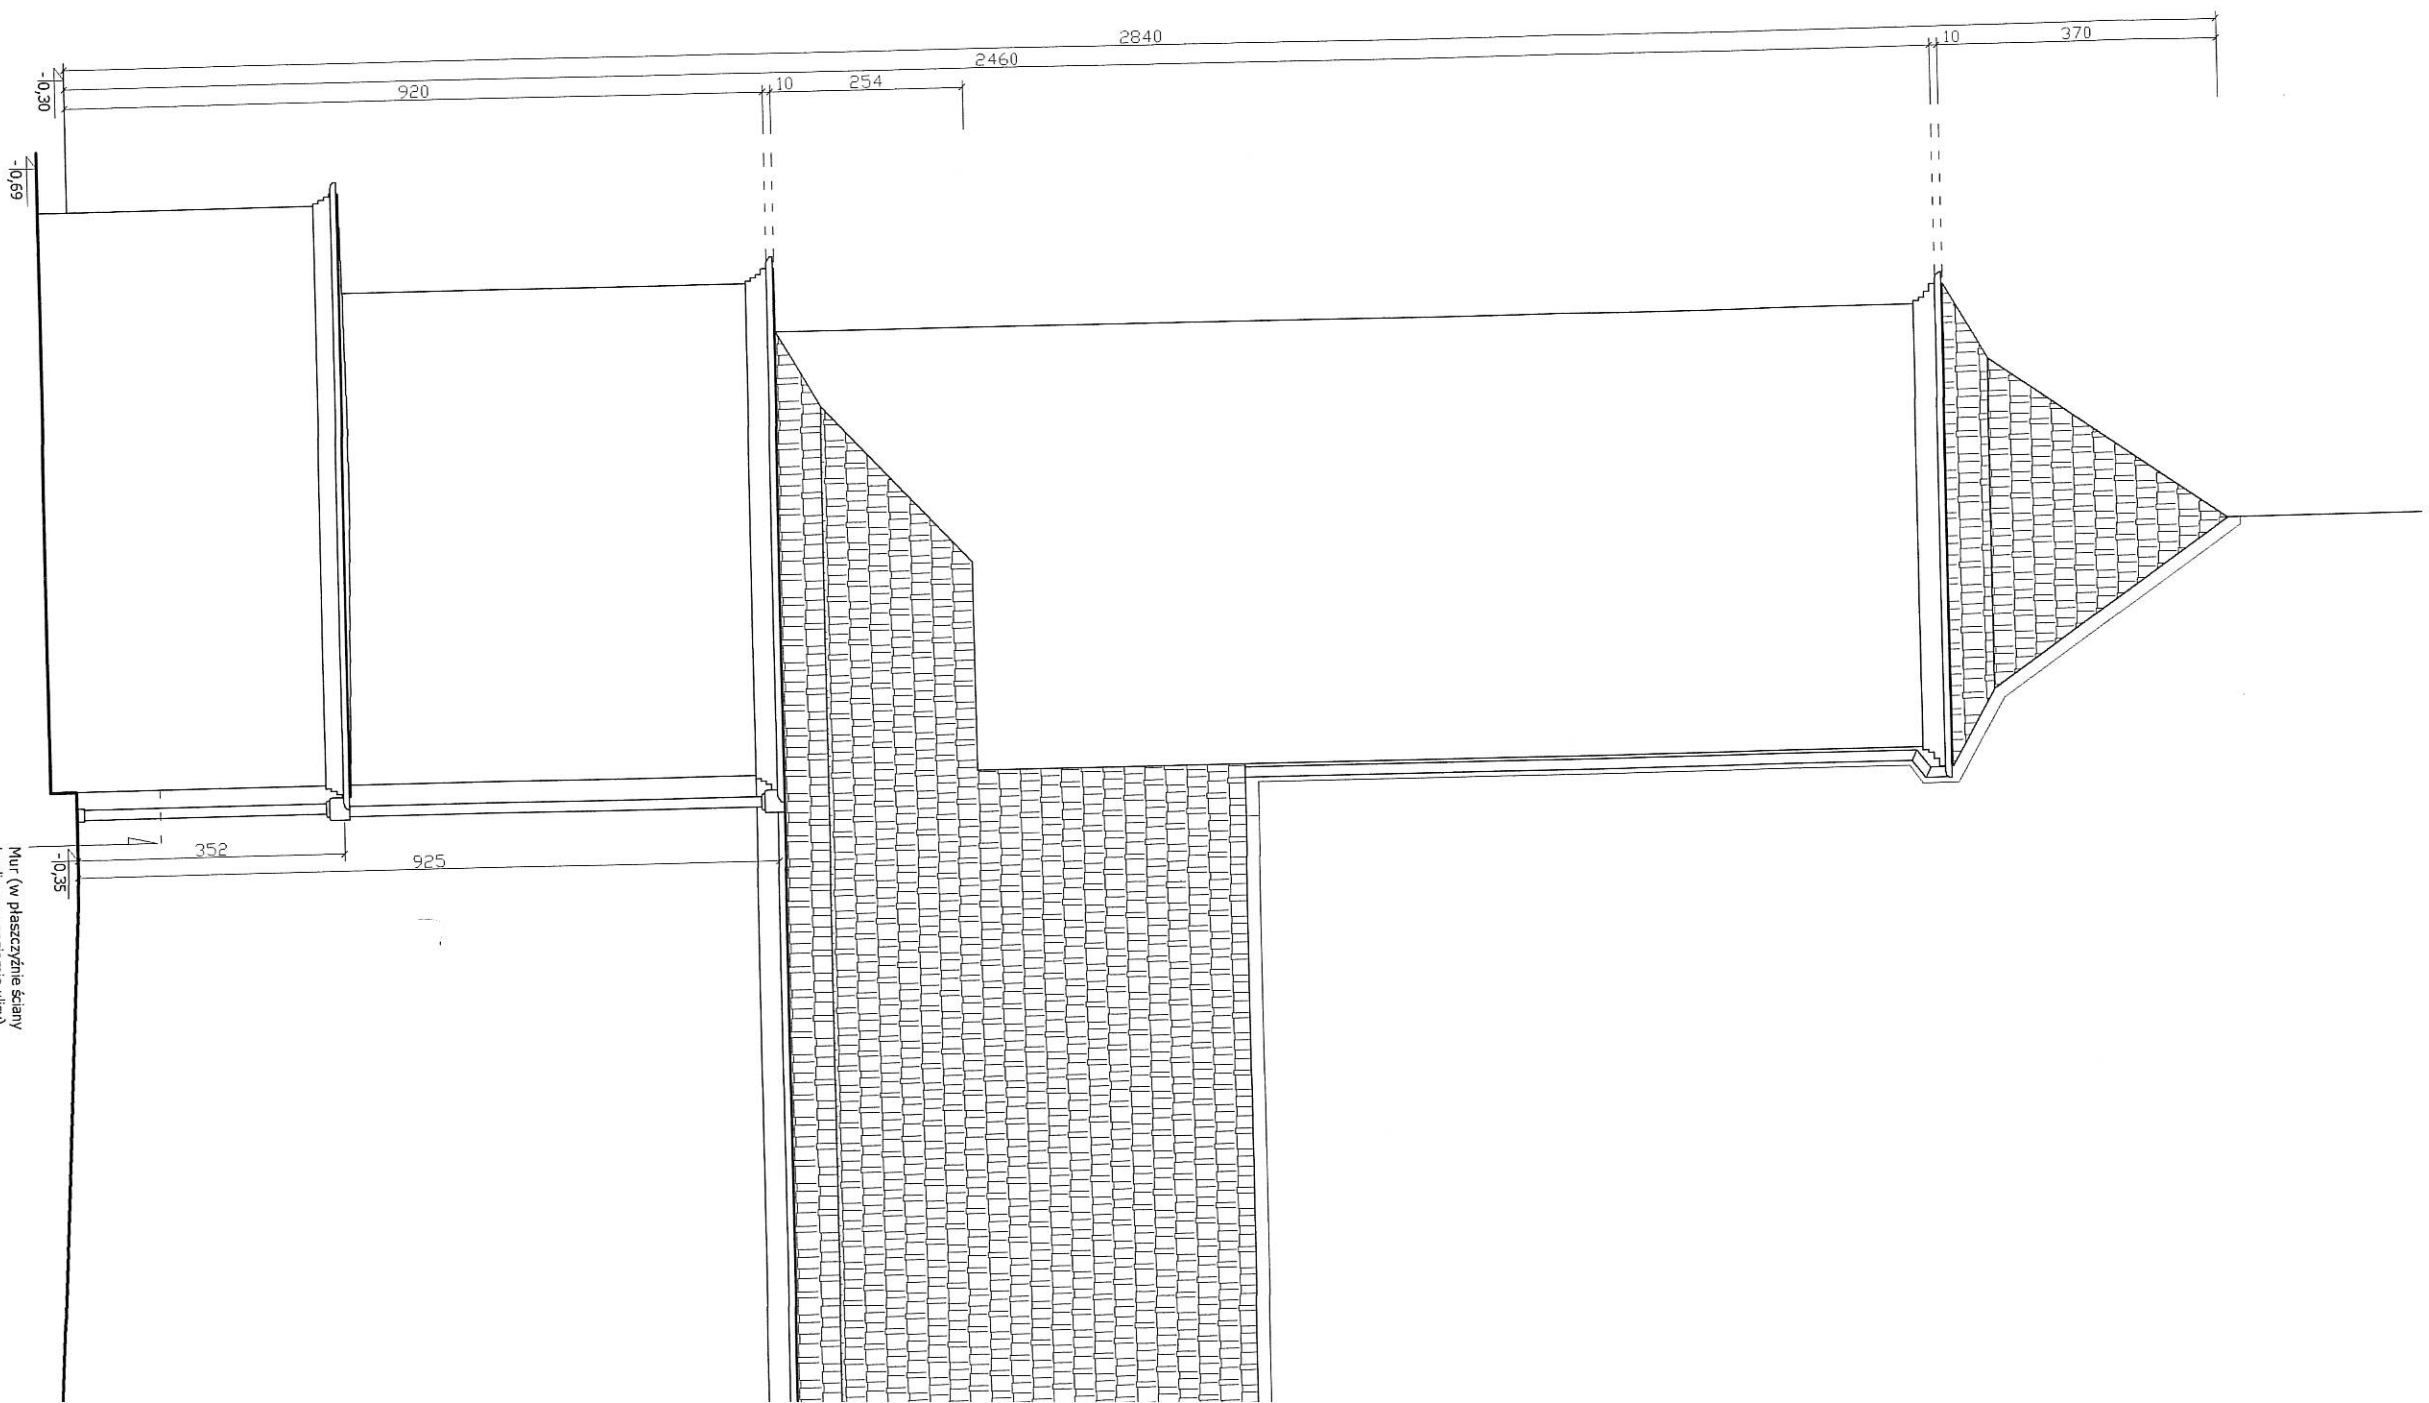

Bok budynku
(strona południowa, od strony ul. ks. Mirosława Rypieckiego)