


STARÓSTWO POWIATOWE W HAJNÓWCE

WYDZIAŁ ARCHITEKTURY I BUDOWNICTWA
17-200 Hajnówka, ul. Aleksego Zima 1
Tel. 85 682 53 70, 85 682 30 50, fax 85 682 42 20

PROJEKTOWANIE KARTOGRAFICZNE, KODYFIKACJA PRAMIONY
Jerzy Kowalczyk
 085-682-46-90 086-507-00-05
 00-00-00-00-00
 Nazwa i adres biura wykonawcy
 Data i podpis osoby reprezentującej
 WYKONAWCA
Jerzy Kowalczyk
 Łódź 8-17-2001
 Nazwa i adres biura wykonawcy
 Data i podpis osoby reprezentującej
 WYKONAWCA

Nr punktu	Polożenie
brak	

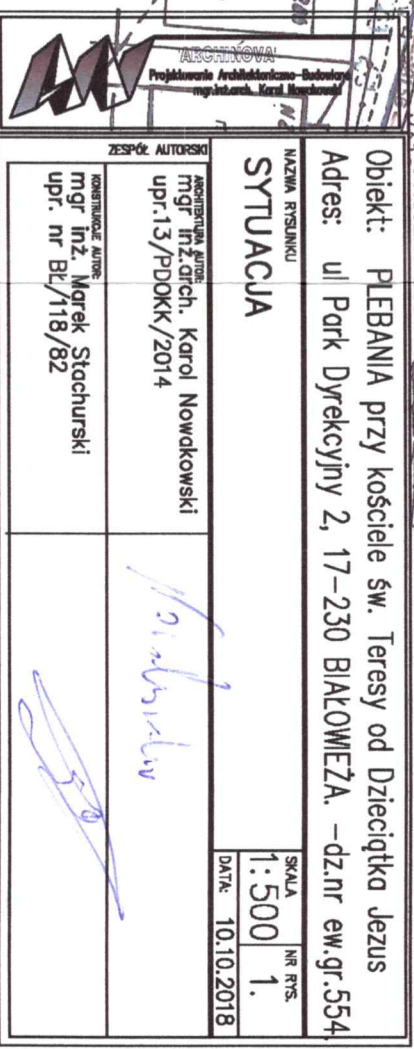

STAROSTWO POWIATOWE
w HAJNÓWCE

WYDZIAŁ ARCHITEKTURY I BUDOWNICTWA
17-200 Hajnówka, ul. Aleksego Zna 1
Tel. 85 682 53 70, 85 682 30 50, fax 85 582 42 2


ZGODNIE Z POZWOLENIEM PMKZ
z dnia 2023-04-13
L.dz. Z-1542.35.0003.mw

KIEROWNIK
I Wydziału Specjalizacji Zabudowy
Agnieszka Płocka-Wojtala

ZGODNIE Z DECYZJĄ
z dnia 2019-01-04
L.dz. Z-1542.35.0003.mw

Podlaski Wojewódzki
Konservator Zabytków
dr hab. Małgorzata Dąbrowicz
profesor UWr

decyzja skreślona w całości

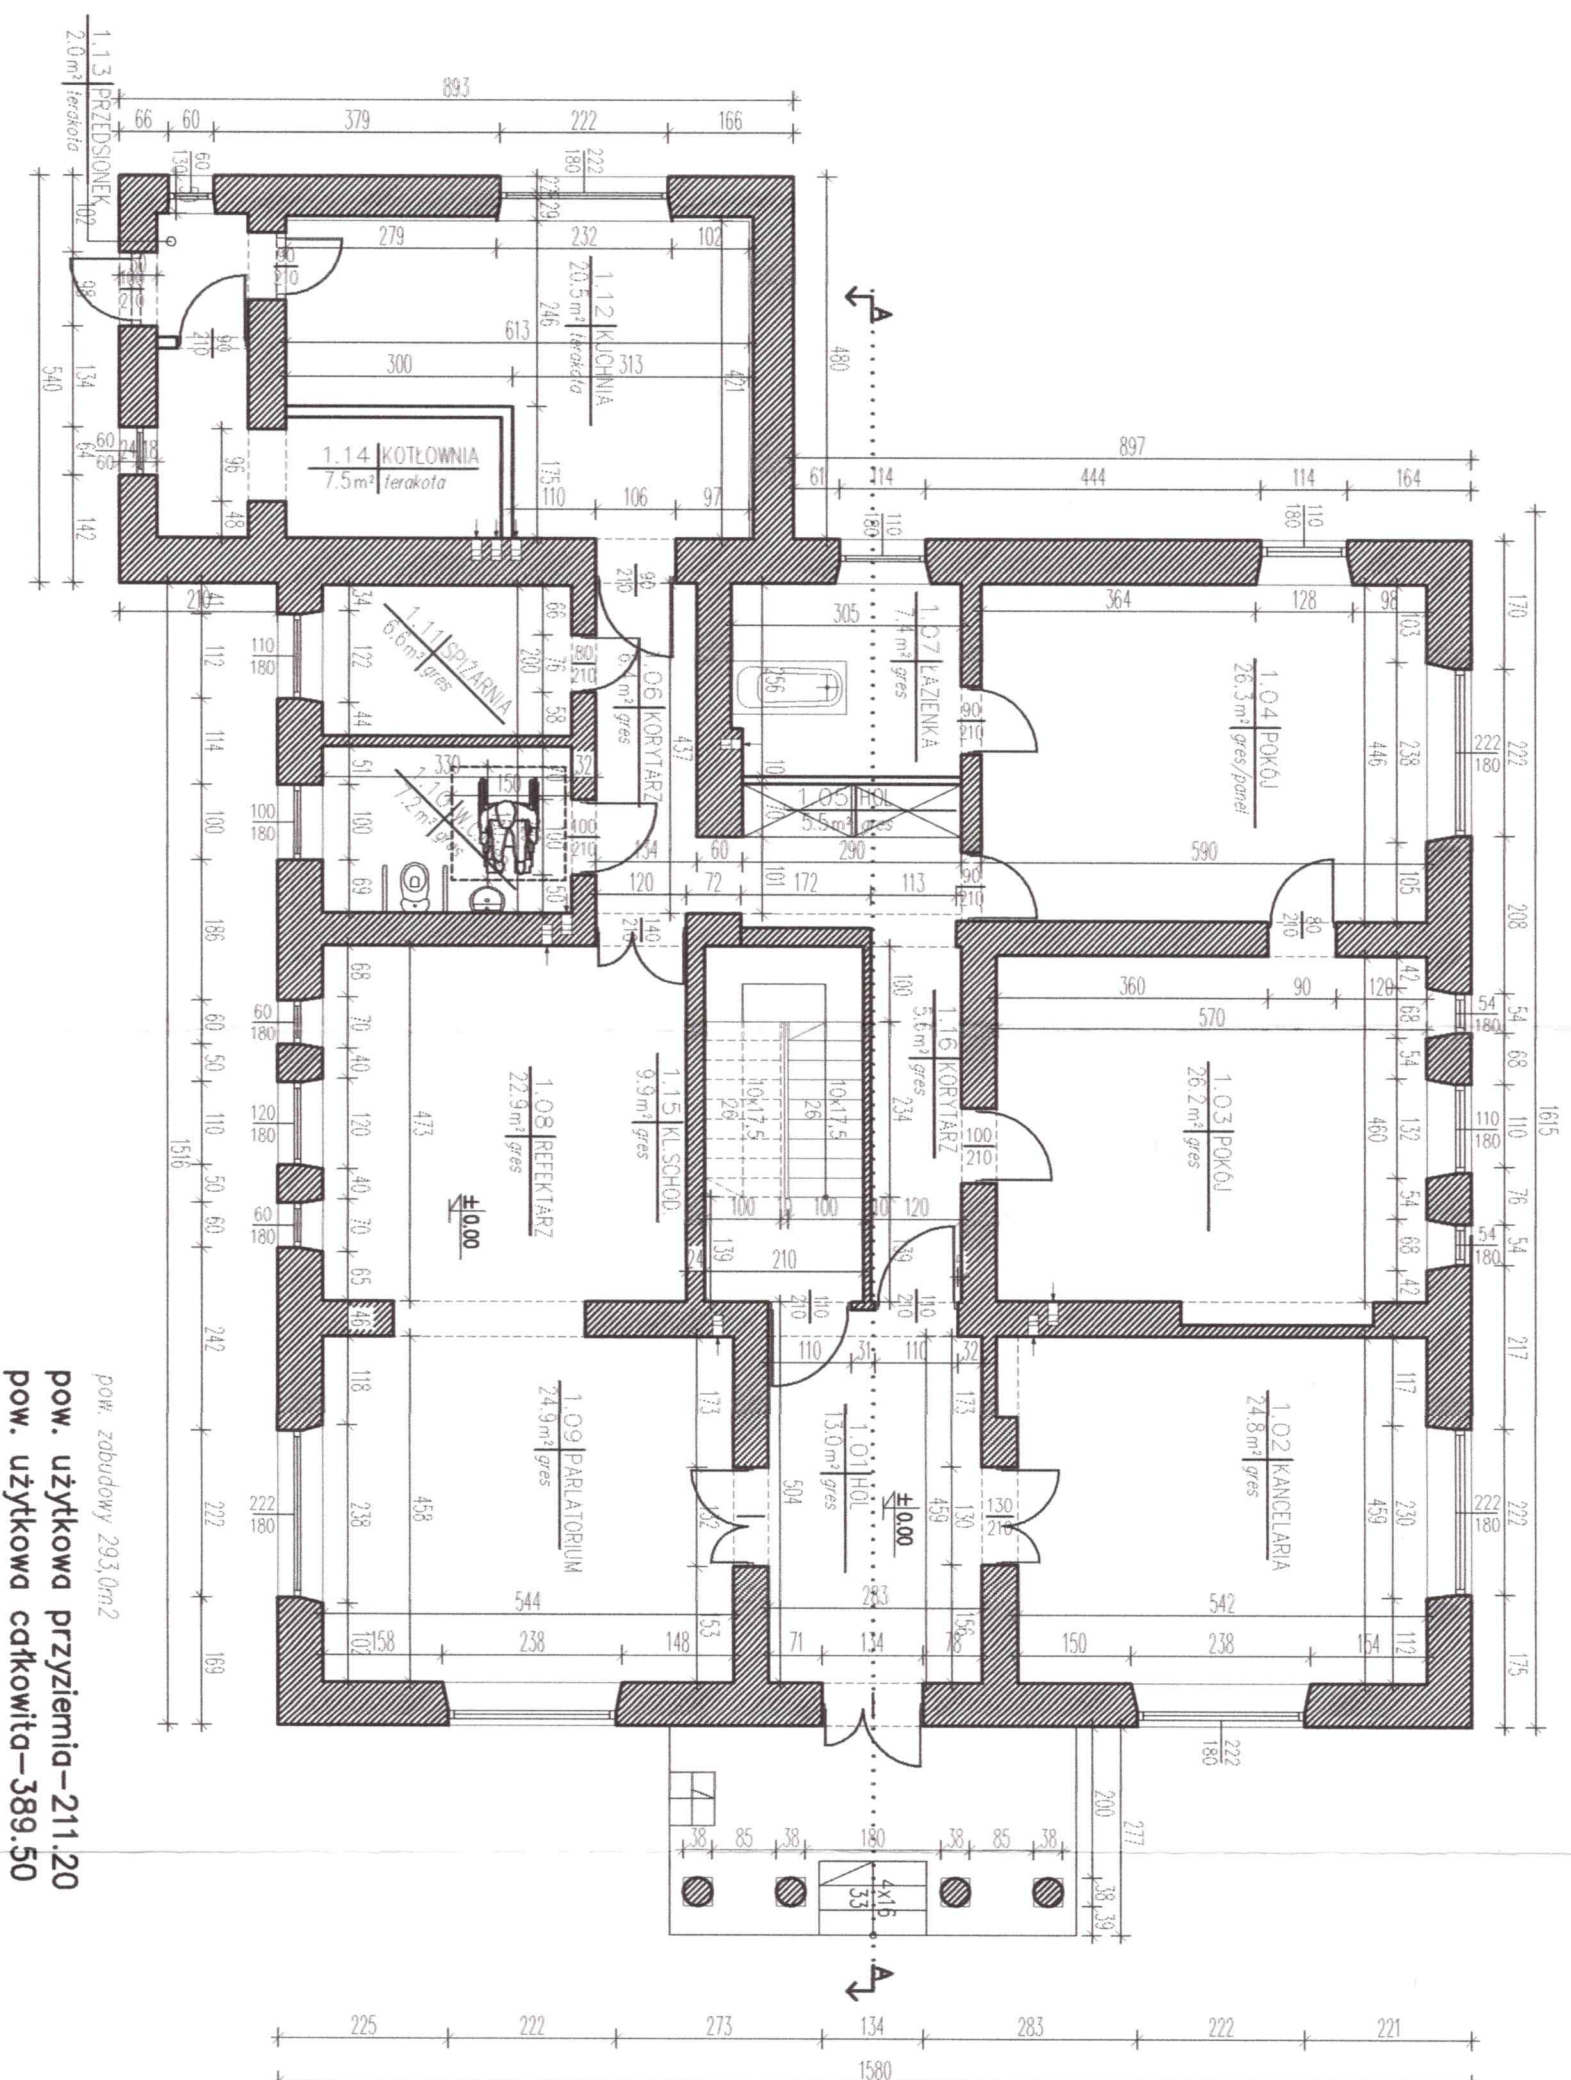


pow. zabudowy 293,0m²
pow. użytkowa przyziemia-211.20
pow. użytkowa całkowita-389.50

PROJEKT BUDOWLANY REMONTU ZABYTKOWEJ PLEBANI W BIAŁOBYŻY

ARCHITECTURA Projektowanie Architektoniczne-Budowlane mgr inż. arch. Karol Nowakowski	
ZESPÓŁ AUTORSKI	
ARCHITECTURA AUT. mgr inż. arch. Karol Nowakowski upr. 13/PDOKK/2014	KONSERWATOR AUT. mgr inż. Marek Stochurski upr. nr Bt/118/82
NAZWA RYSUNKU	
RZUT PRZYZIEMIA	
SKALA 1:100	NR RYS. 2.
DATA: 10.09.2018	

STAROSTWO POWIATOWE
W HAJNÓWCE
WYDZIAŁ ARCHITEKTURY I BUDOWNICTWA
17-200 Hajnówka, ul. Aleksandra Zima 1
Tel. 85 682 53 70, 85 682 30 50, fax 85 682 42 20

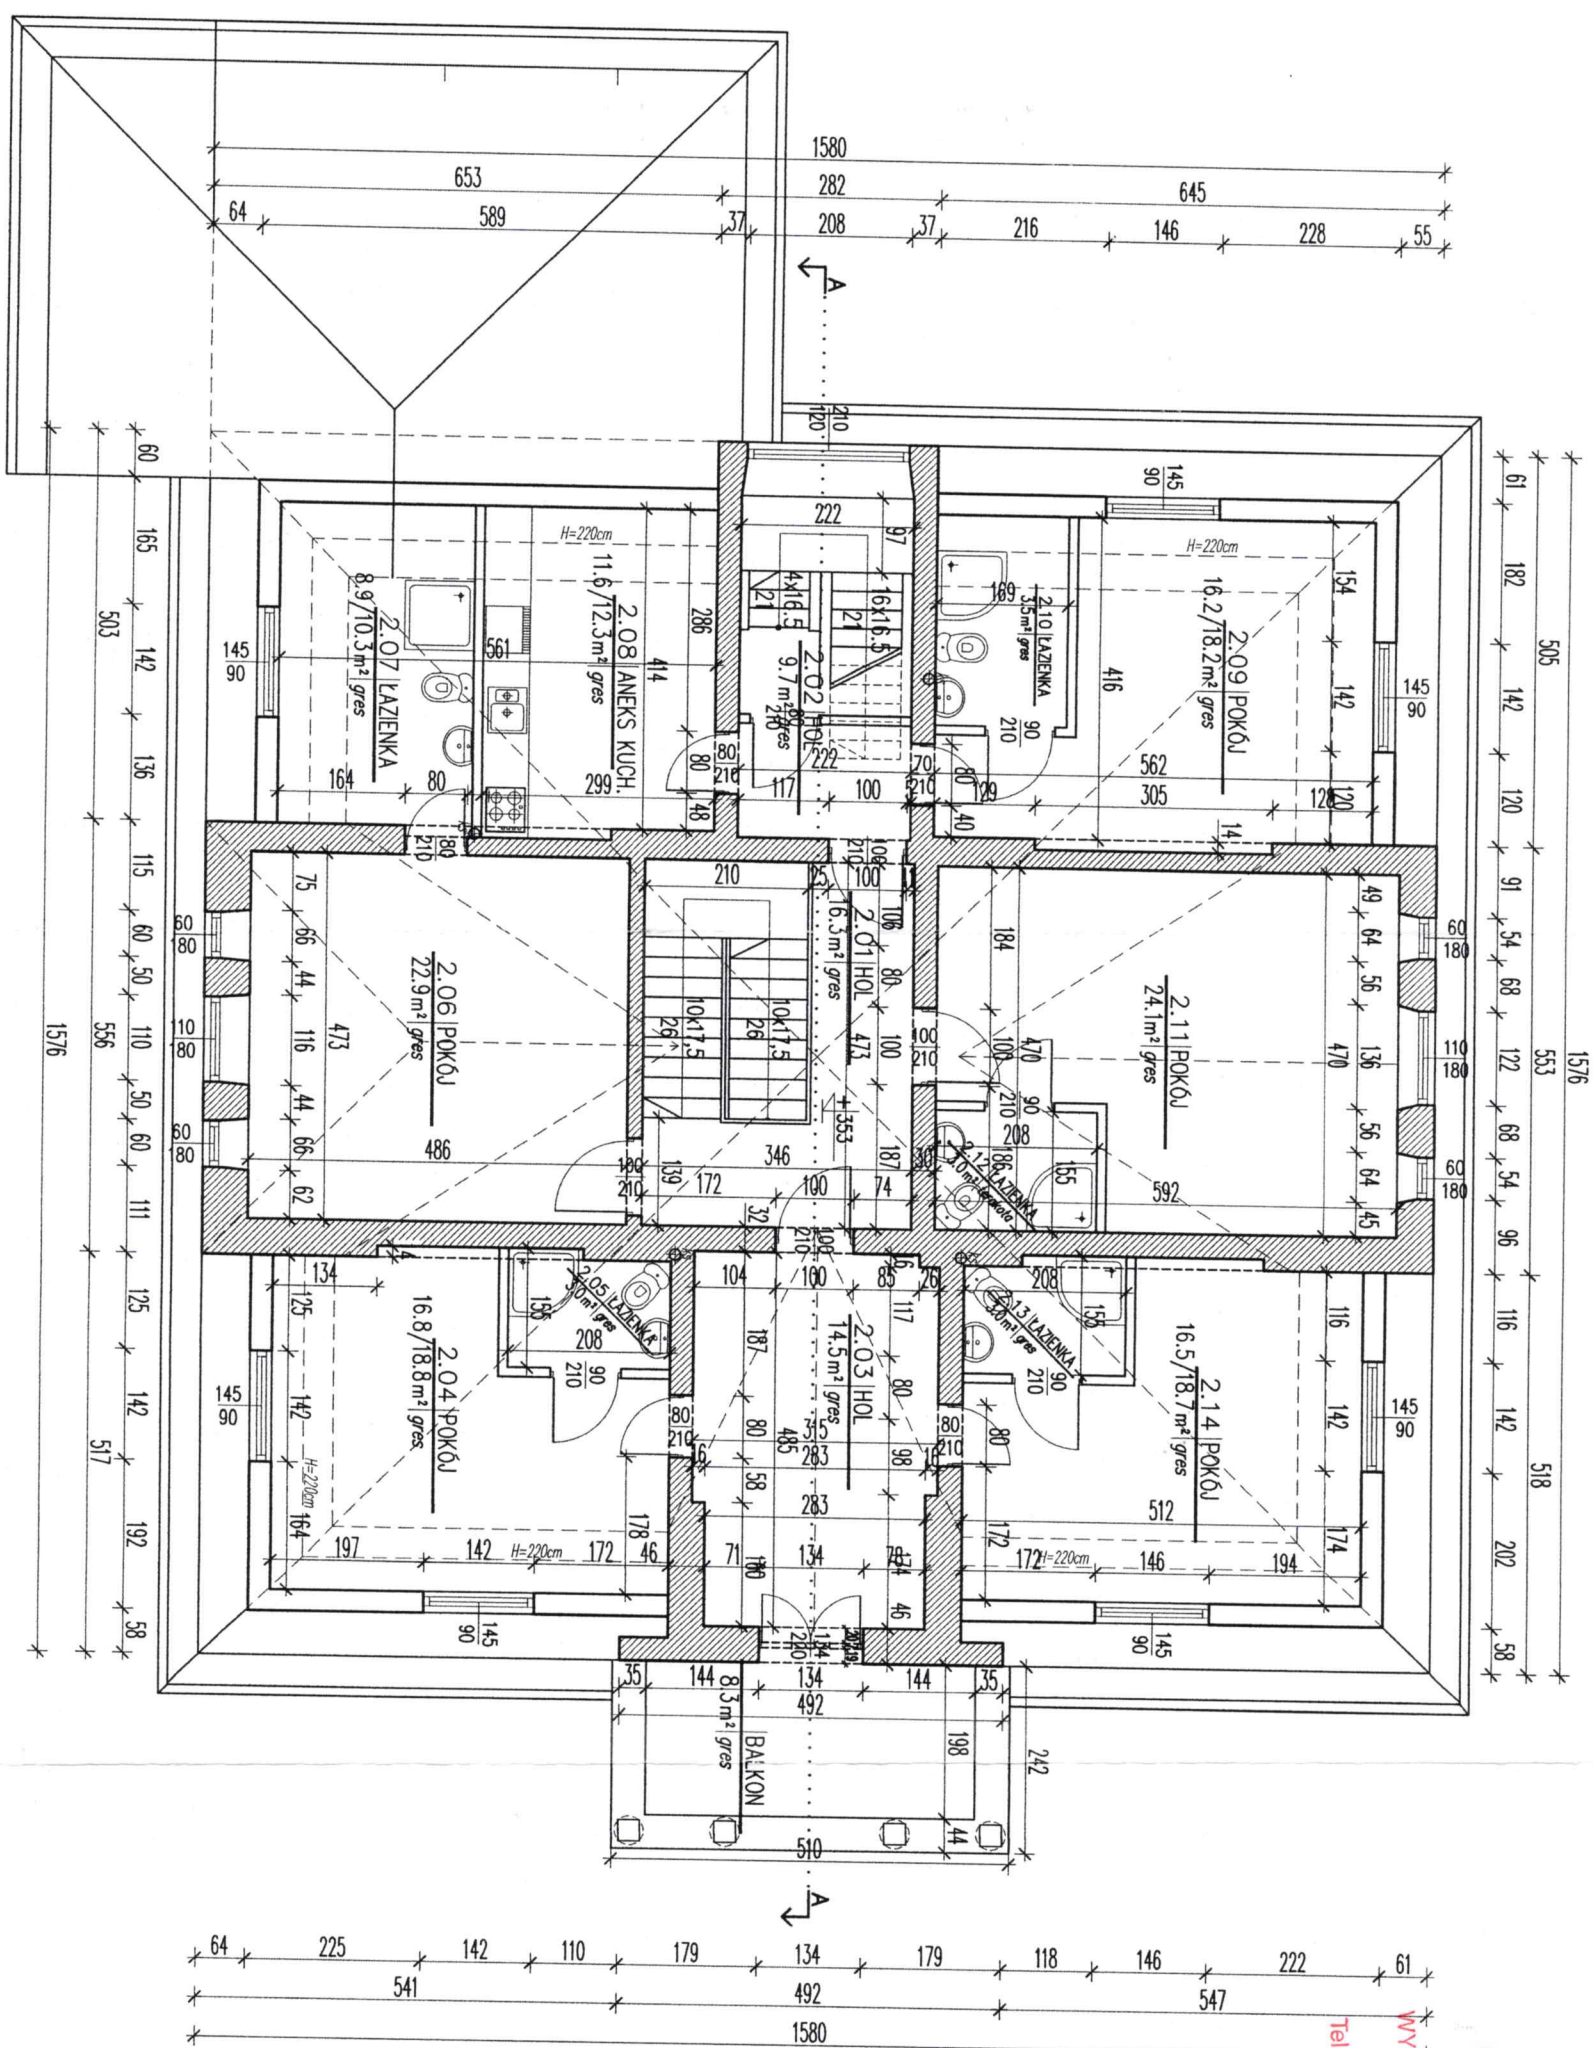

ZGODNIE Z DECYZJĄ
z dnia 2019-01-04
L.dz. 25442.100.2019
Podlaski Wojewódzki
Konserwator Zabytków
dr hab. Małgorzata Poljowicz
profesor UWrB

decyzja Starostwa Powiatowego

ZGODNIE Z POZWOLENIEM PMWK
z dnia 2023-04-13
L.dz. 755442.39.003.mw

KIEROWNIK
I Wydział Inspekcji Zabytków
Agnieszka Płocka-Wojtala

ARCHIWUM Projektowanie Architektoniczno-Budowlane mgr inż. Karol Nowakowski	
ZESPÓŁ AUTORSKI	
ROZPRACOWYCA mgr inż. Karol Nowakowski upr.13/PDOKK/2014	PROJEKT BUDOWLANY REMONTU ZABYTKOWEJ PLEBANI W BIAŁOŁEŻY
KONSULTANT mgr inż. Marek Stachurski upr. nr Bt/113/82	Obiekt: PLEBANIA przy kościele św. Teresy od Dzieciątka Jezus Adres: ul Park Dyrkcyjny 2, 17-230 BIAŁOŁEŻA, -dznr ew.gr.554
RZUT PIĘTRA	
NAZWA RYSUNKU	SKALA
	1:100
	NR RYS.
	3.
	DATA: 10.10.2018


A

profesor UWB

KIEROWNIK
I Wydziału Inspekcji Zabytków
Agnieszka Płocka-Wojtala

 ARCHIMOWA Projektowanie Architektoniczno-Budowlane mgr.inż.arch. Karol Nowokowski	
ZESPÓŁ AUTORSKI	
Nazwa rysunku RZUT STRYCHU	Miejsce pracy, autor: mgr inż.arch. Karol Nowokowski upr.13/PDOKK/2014
Nazwa obiektu Objekt: PLEBANIA przy kościele św. Teresy od Dzieciątka Jezus Adres: ul Park Dyrekcyjny 2, 17-230 BIAŁOWIEŻA. -dz.nr ew.gr.554	Konstrukcja, autor: mgr inż. Marek Stachurski upr. nr Bt/118/82
 	
Skala 1:100	Nr rys. 4.
Data: 10.10.2018	

STAROSTWO POWIATOWE
w HAJNÓWKACH
WYDZIAŁ ARCHITEKTURY I BUDOWNICTWA
17-200 Hajnówka, ul. Aleksandra Zima 1
Tel. 85 682 53 70, 85 682 30 50, fax 85 682 42 20

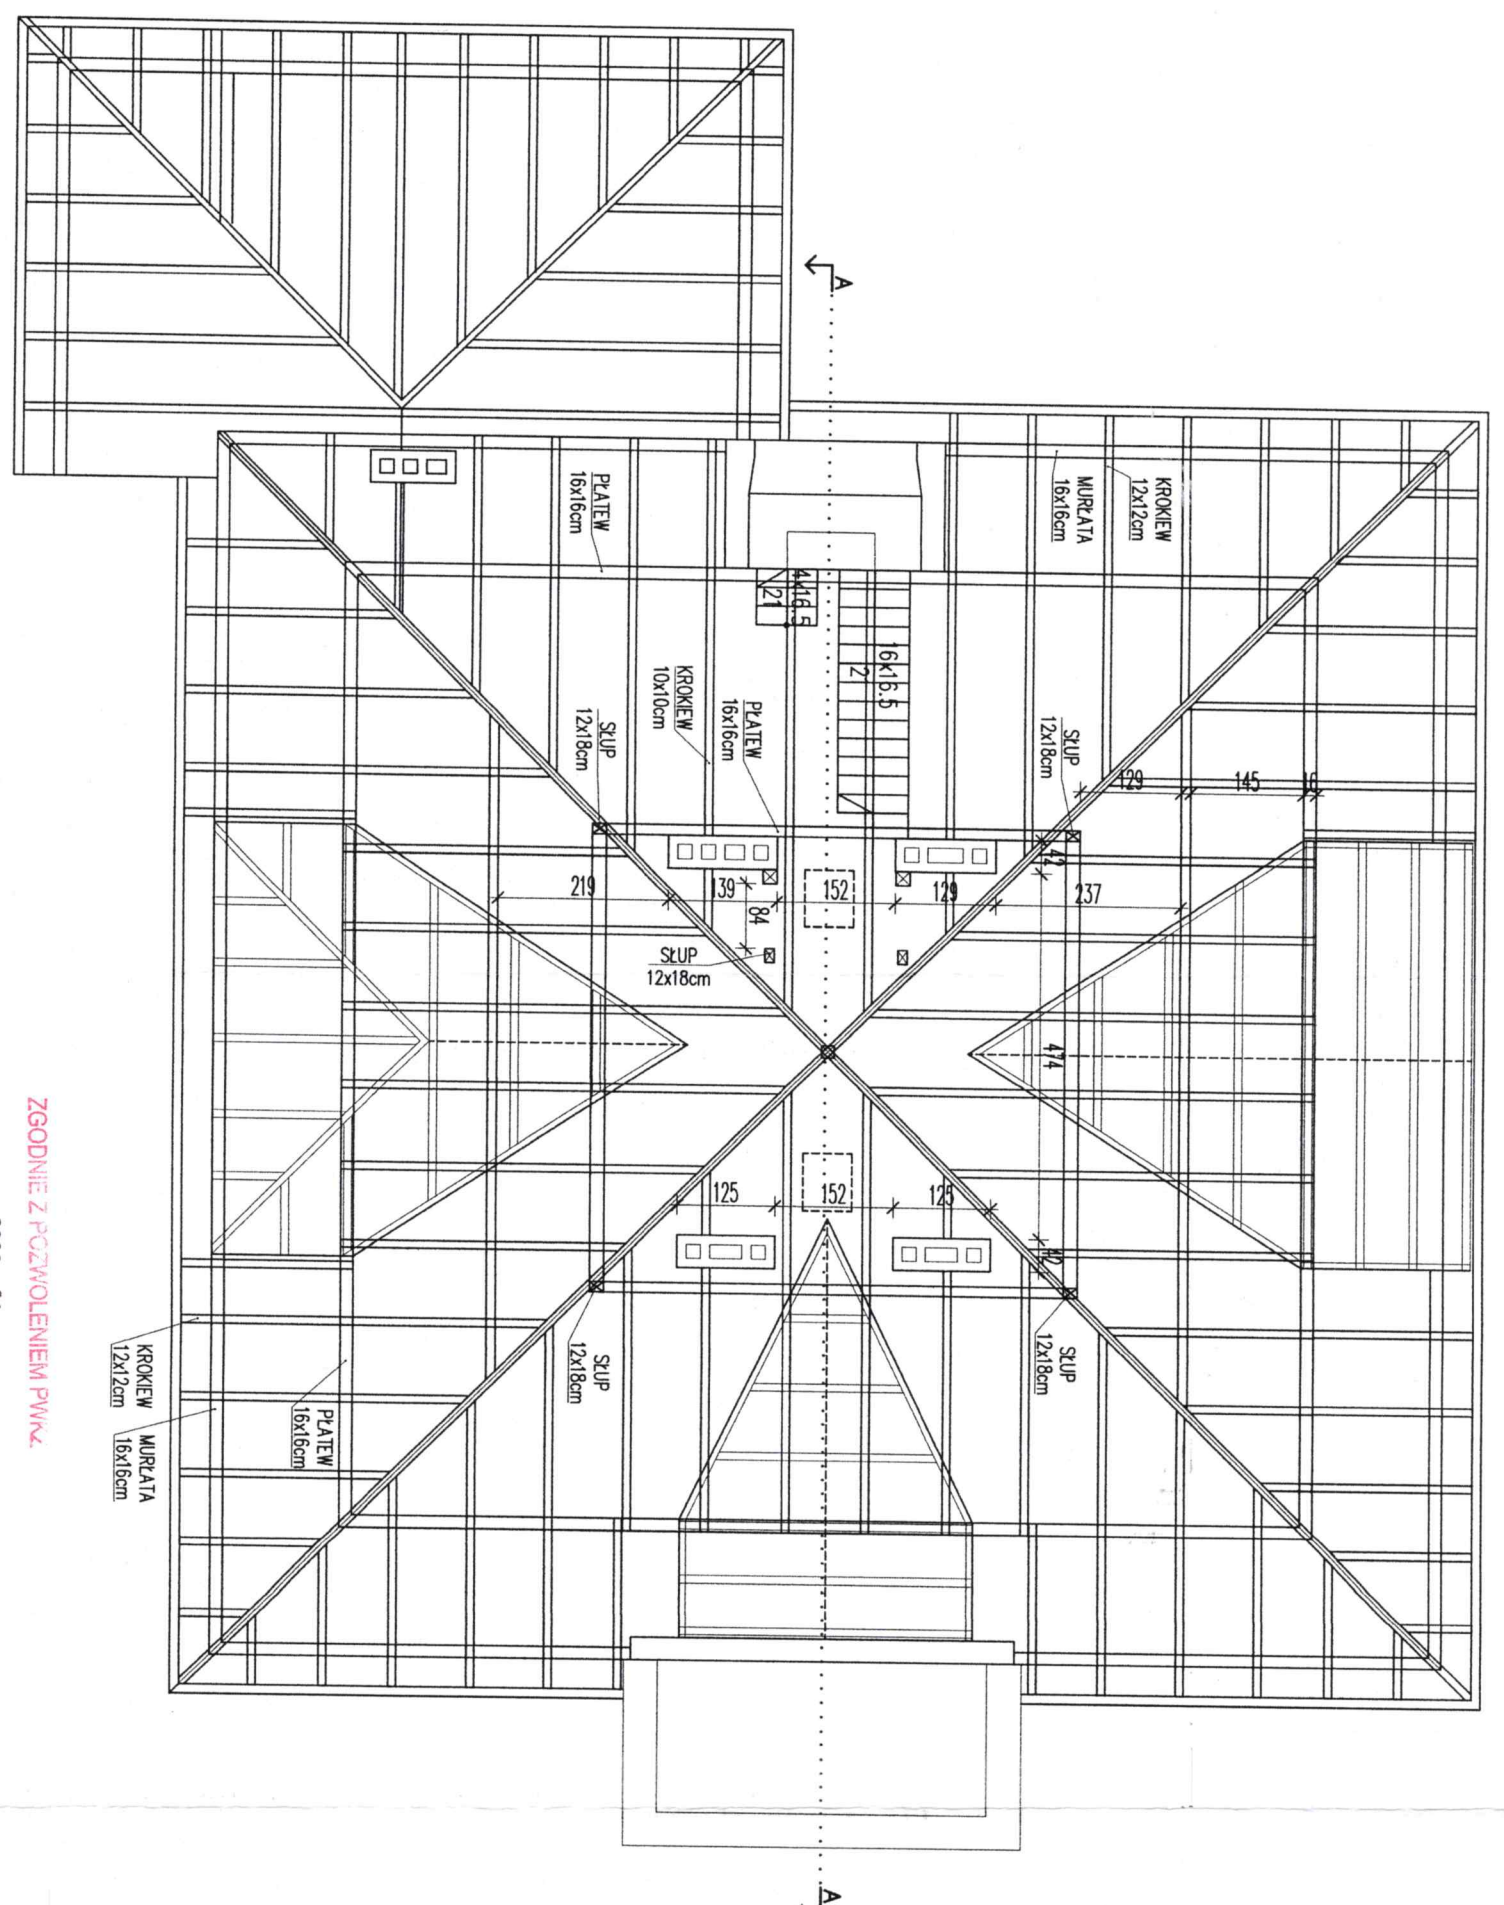

ZGODNIE Z POZWOLENIEM PWK

z dnia 2023-04-13


l.dz. 2-542.35.2023.mw

KIEROWNIK
i Wydziału ds. Zabytków
Agnieszka Rabczewska-Wojtala

 ARCHITOKRA Projektowanie Architektoniczno-Budowlane mgr inż. arch. Karol Nowakowski	
ZESPÓŁ AUTORSKI	
ARCHITOKRA AUTOREK mgr inż. arch. Karol Nowakowski upr. 13/PDOK/2014	ROZSTRZEGNIENIE mgr inż. Marek Stachurski upr. nr BL/118/82
OBJEKT: PLEBANIA przy kościele św. Teresy od Dzieciątka Jezus Adres: ul Park Dyrcecyjny 2, 17-230 BIAŁOŁĘŻA. - dz.nr ew.gr.554.	
PROJEKT BUDOWLANY REMONTU ZABYTKOWEJ PLEBANII W BIAŁOŁĘŻY	
RZUT WIĘŻBY DACHOWEJ	
NAZWA RYSUNKU	SKALA
	1:100
	NR RYS.
	5.
	DATA: 10.10.2018

ZGODNIE Z DECYZJĄ
z dnia 2019-01-04
L.dz. 2542.100.2018.mw
Podlaski Wojewódzki
Konservator Zabytków
dr hab. Małgorzata Orlinowicz
profesor UWr
autoryzacja strona 10 mianowa

STAROSTWO POWIATOWE
w HAJNÓWKACH
WYDZIAŁ ARCHITEKTURY I BUDOWNICTWA
17-200 Hajnówka, ul. Aleksieja Zima 1
Tel. 85 682 53 70, 85 682 30 50, fax 85 682 42 20

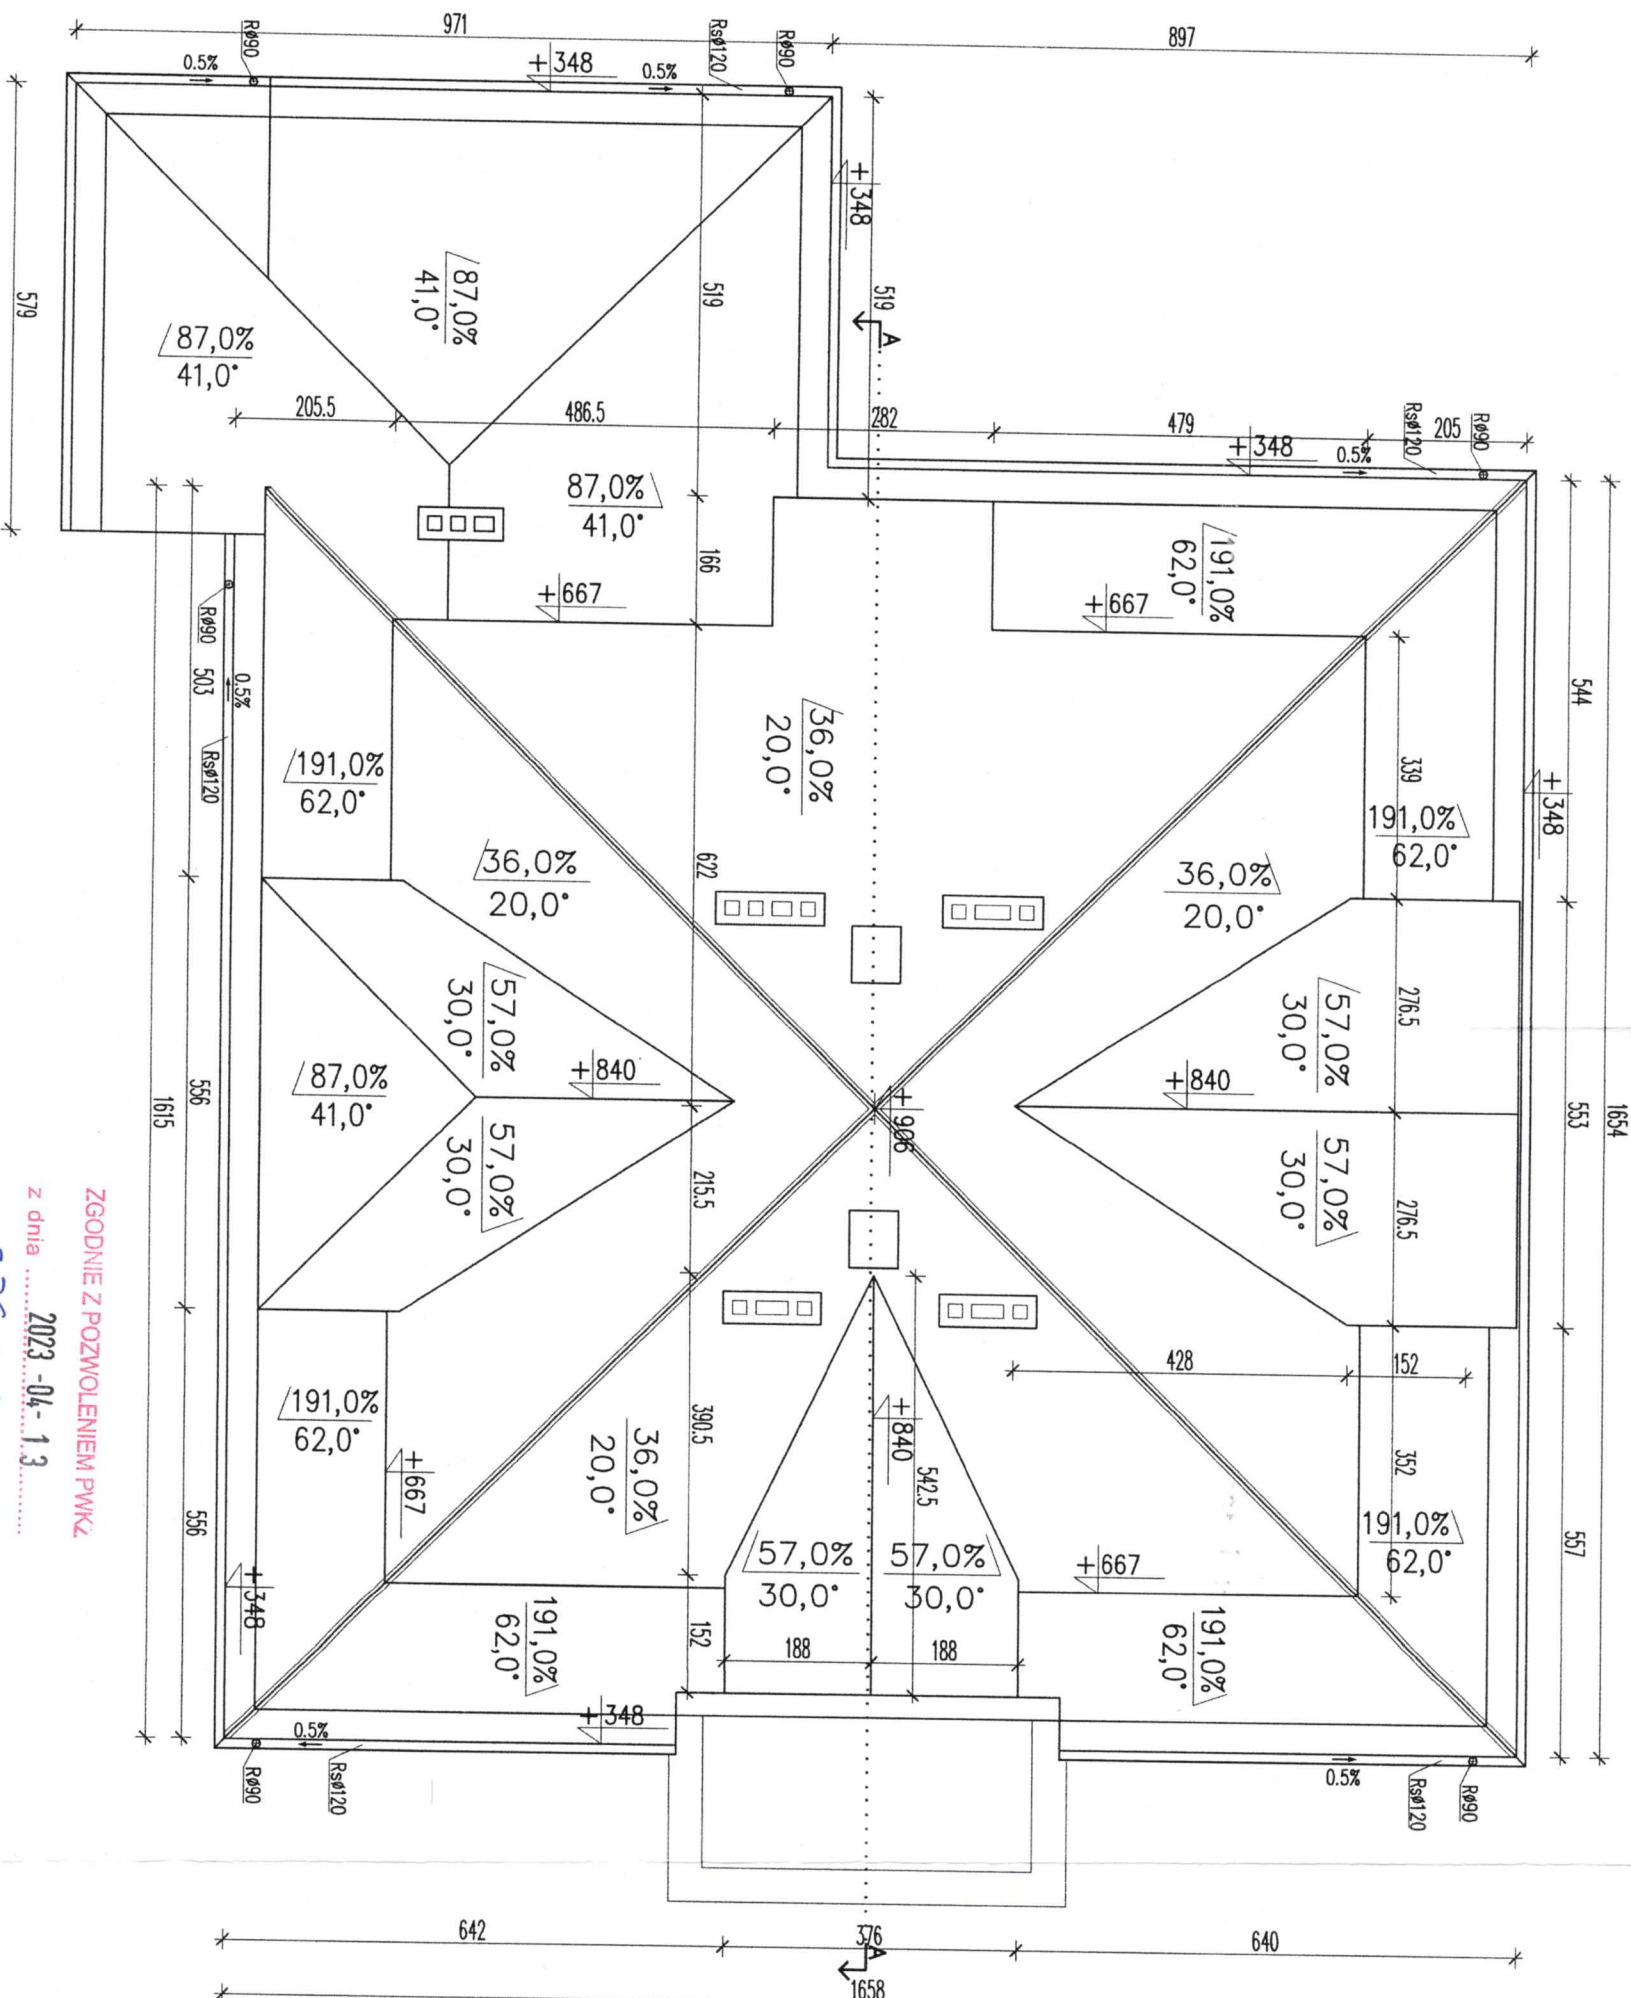

ZGODNIE Z POZWOLENIEM PWKZ
z dnia 2023-04-13
L.dz. 2-1544.39.2023.mw

KIEROWNIK
I Wydziału Spektacji Zabytków
Agnieszka Płocka-Wojtala

 ARCHITOMA Projektowanie Architektoniczno-Budowlane mgr inż. Karol Nowakowski	
ZESPÓŁ AUTORSKI	
PROJEKTOWAŁ mgr inż. Karol Nowakowski upr. 13/PDOK/2014	OPRACOWAŁ mgr inż. Marek Stachurski upr. nr Bc/118/82
Nazwa rysunku: RZUT POŁACI DACHOWYCH	
Skala: 1:100 Nr rys.: 6. Data: 10.10.2018	Opis: Obiekt: PLEBANIA przy kościele św. Teresy od Dzieciątka Jezus Adres: ul Park Dyrekcyjny 2, 17-230 BIAŁOWIEŻA, -dz.nr ew.gr.554.

ZGODNIE Z DECYZJĄ
z dnia 2019-01-04
L.dz. 2544.100.2018.mw
Podlaski Wojewódzki
Konserwator Zabytków
dr hab. Miłogost Dąbowski
profesor UWr
dariusz Strawiński


blacha wydział architektury i budownictwa
długość 2,200 m, szerokość 4cm, Aleksandra Zima 1
wielkość 482 53 70, 85 682 30 50, fax 85 682 42 20
kontrakt 485cm
4cm
krokiew 10x10cm ist. 10cm
wełna mineralna 2x10cm 20cm
ruszt stalowy 4cm
paroizolacja 1,25cm
płyta GK

POSADZKA NA GRUNCIE	C
terakota lub panele	2cm
szlichta betonowa zbrojona	8cm
ocieplenie styropian EPS-70	12cm
izolacja p/wilgociowa 2xfolia bud.	12cm
chudy beton	15-20cm
podsyпка zwirowa stabiliz.	
grunt właściwy (rodziny)	

SCIANY ZEWNĘTRZNE	1
tylny trawosy	55-59cm
mur ist.	3cm
płyta klimatyczna	
tylny trawosy	
podmurówka	
kamień naturalny	

STROP NAD PARTEREM

posadzka gres/panel	2,2cm
szlichta	6,0cm
izolacja akustyczna	2,0cm
stropowłóknienie	
izolacja przeciwwilgociowa	
puszczka mokra	
strop WPS	20cm
tylny	1,5cm

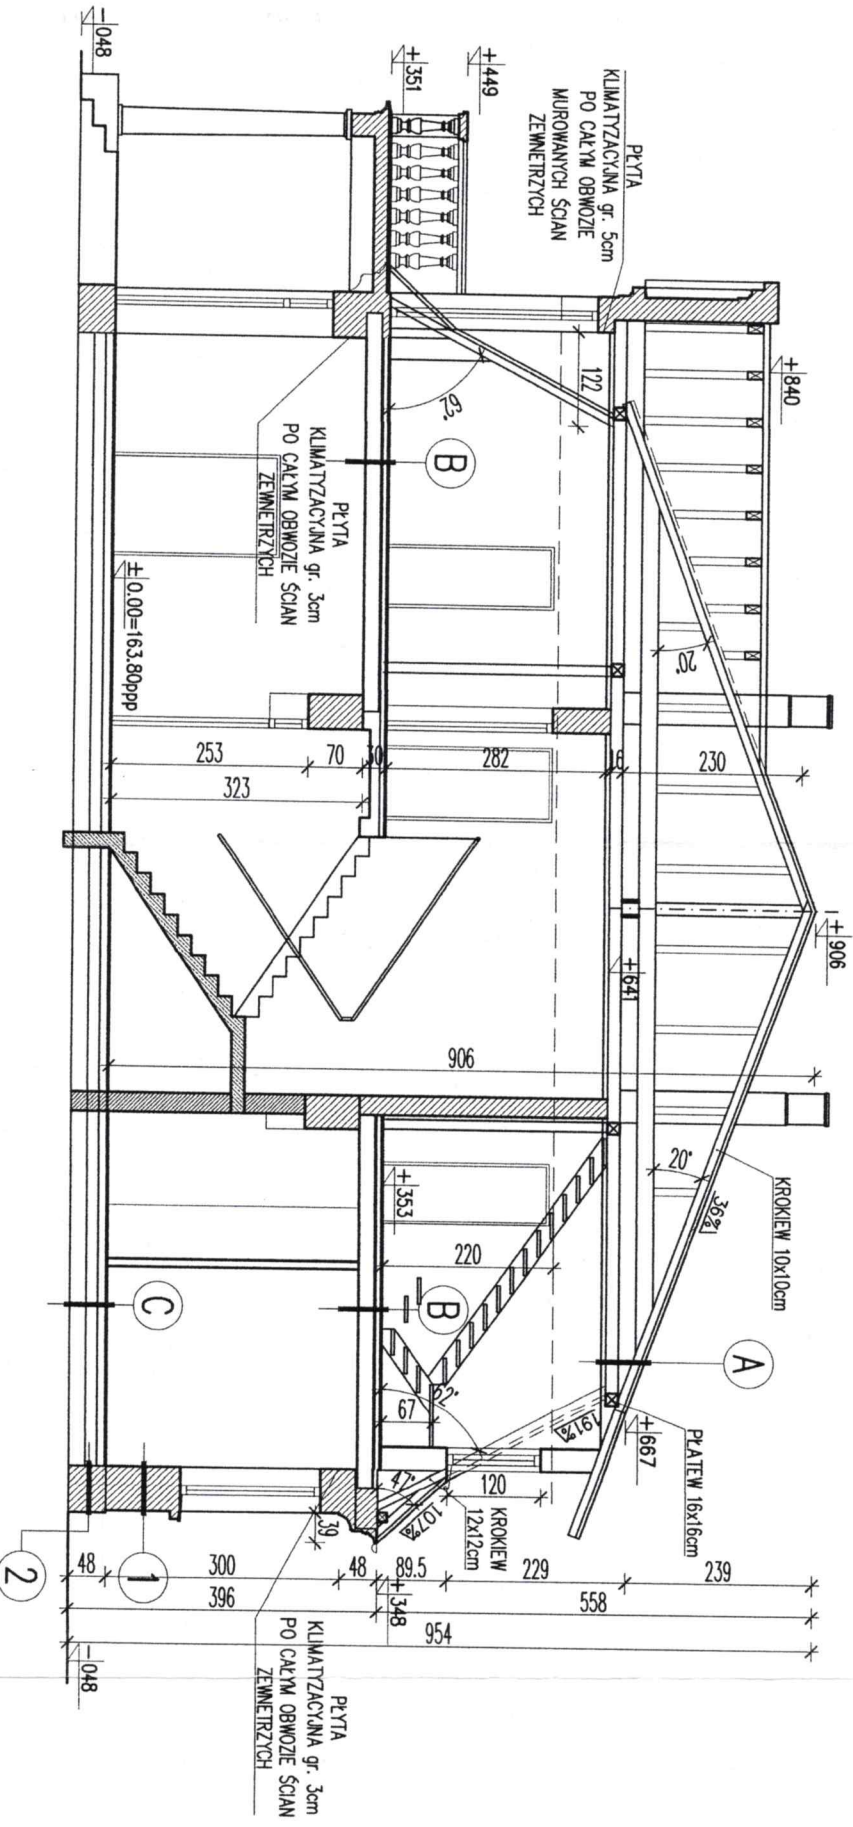

ZGODNIE Z POZWOLENIEM PWKZ

z dnia 2023-04-13

l.dz. 25442.88.2023.muk

KIEROWNIK

I Wydziału Inspekcji Zabudowy

Agnieszka Kocka-Wojtala

ZGODNIE Z DECYZJĄ

z dnia 2019-01-04

l.dz. 25442.100.2019.muk

Podlaski Wojewódzki
Konservator Zabytków

dr hab. Małgorzata Dąbrowska
profesor UWB

decyzja strona 1022023

PROJEKT BUDOWLANI REMONTU ZABYTOWEJ PLEBANII W BIAŁOWEŻY

Obiekt: PLEBANIA przy kościele św. Teresy od Dzieciątka Jezus
Adres: ul Park Dyrekcyjny 2, 17-230 BIAŁOWEŻA. -dz.nr ew.gr.554

PRZEKRÓJ A-A

NAZWA RYSUNKU

PROJEKTOWAŁ
mgr inż. Karol Nowakowski
upr. 13/PDOK/2014

KONSERWATOR
mgr inż. Marek Stachurski
upr. nr Bl/118/82

SKALA 1:100
NR RYS. 7.
DATA 10.10.2018

STARSZY
W HAJNÓWCE

W HAINES

ZLATANO

17-200 Majnoon
30 50, fax 85 682 42 20

Tel: 800-233-3333

2023-04-13 Z dnia


2023-27-1023

Wydzielnik

ΕΠΙΧΕΙΡΗΣΙΑΚΟ ΠΡΟΓΡΑΜΜΑ

gineszku Plocka-Wojtala

ELEMACJA POŁNOČNA

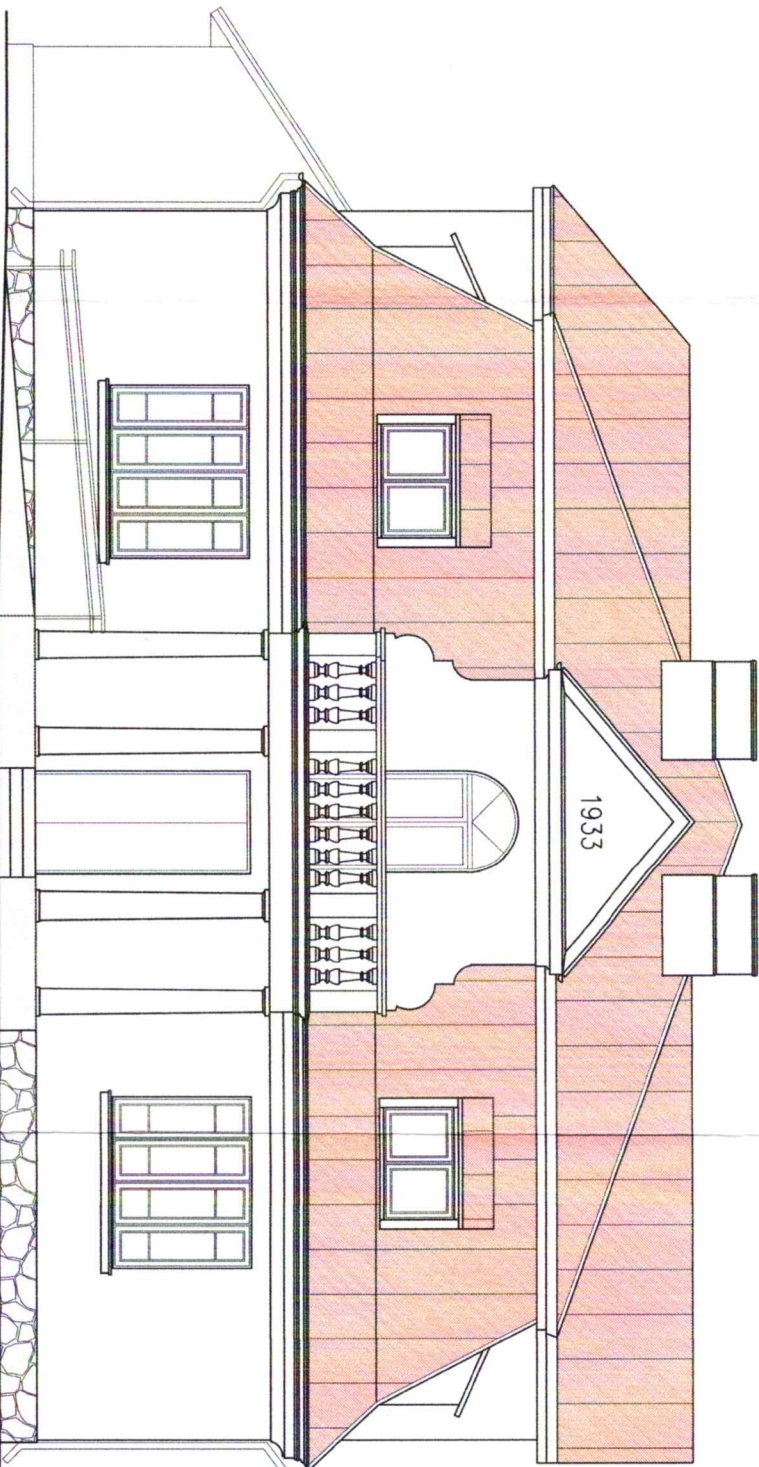

ELEWACJA ZACHODNIA

L.dz. 4.5492-100,000 m

2019-07-07 z dnia

Profesor UWE

... ..

KOLORYSTYKA BUDYNKU			
COKÓŁ	KAMIEŃ NATURALNY	grafit/ szary	
ELEWACJA	tynek	stara biel	
POKRYCIE	BLACHA	cegłany	
STOLARKA	DREWN./METAL/PCV	biały	
DETAL	METAL/BEŁON/ DREWN.	chrom/ szary	
KOLOR			

PROJEKT BUDOWLANY REMONTU ZABYTKOWEJ PLEBANI W BIAŁOWIEŻY

OBJEKT. FLORIANIA PIŁY KOSCIŁA ŚW. JERZYSZ NA DZIECINIU WJAZD

[illegible]

NAZWA RYSUNKI

ELEWALUJE

upr.13/PDOKK/2014

ZES	
-----	--

upr. nr BŁ/118/82


DATA: 10.10.2016

DATA: 10.10.2016


DATA: 10.10.2016

STAROSTWO POWIATOWE
W HAJNÓWCE

WYDZIAŁ ARCHITEKTURY I BUDOWNICTWA
17-200 Hajnówka, ul. Aleksego Zima 1
Tel. 85 682 53 70, 85 682 30 50, fax 85 682 42 20

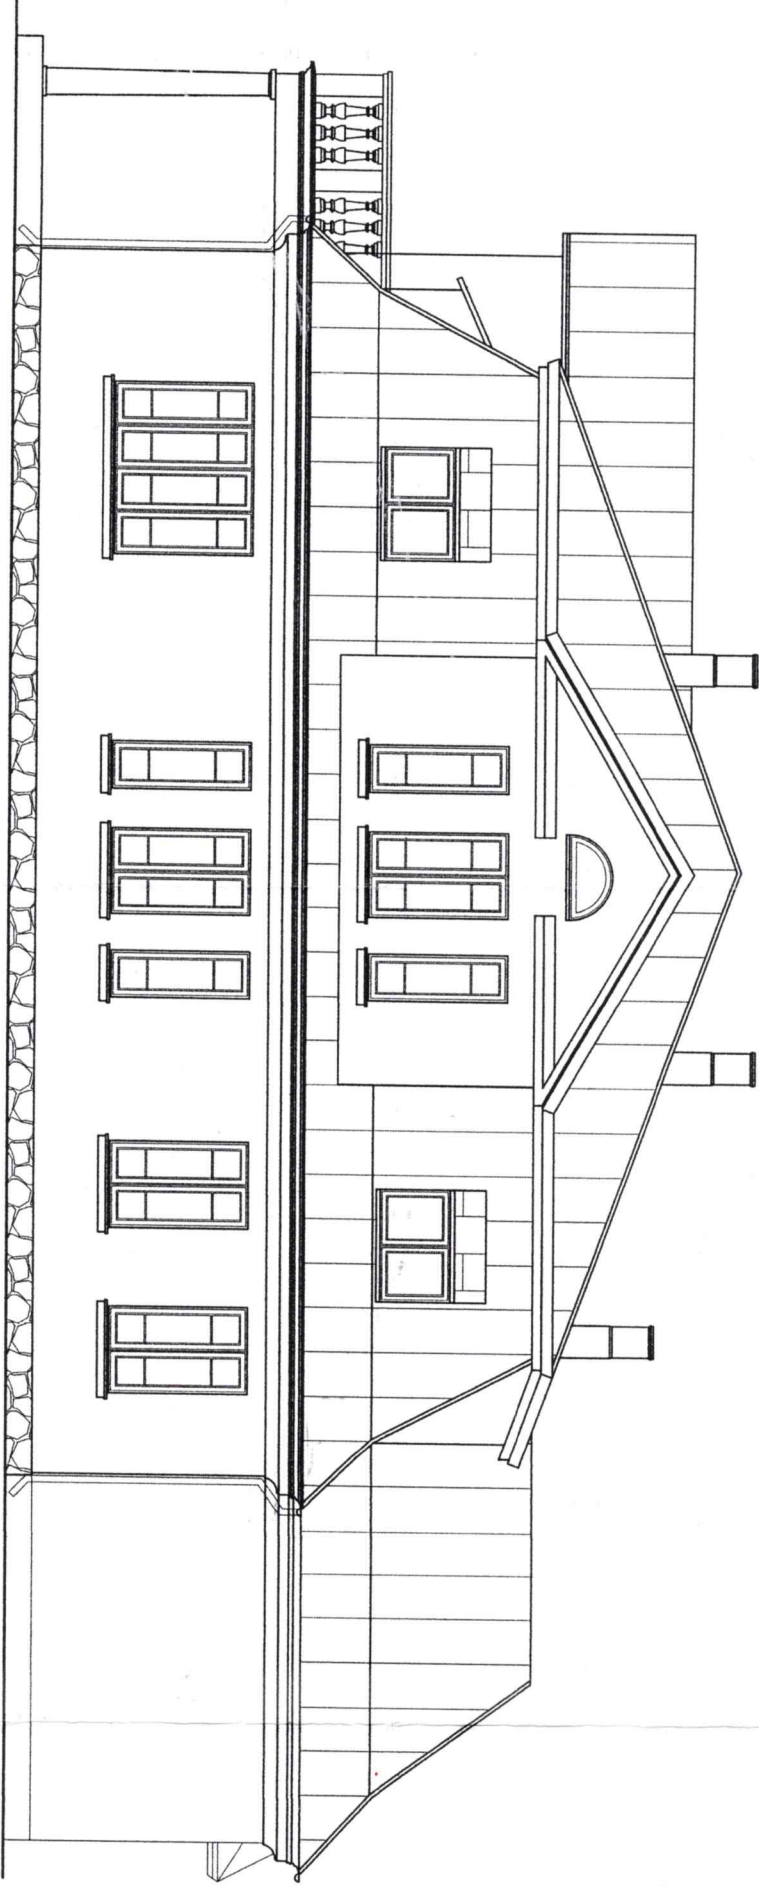

ELEWACJA POŁUDNIOWA

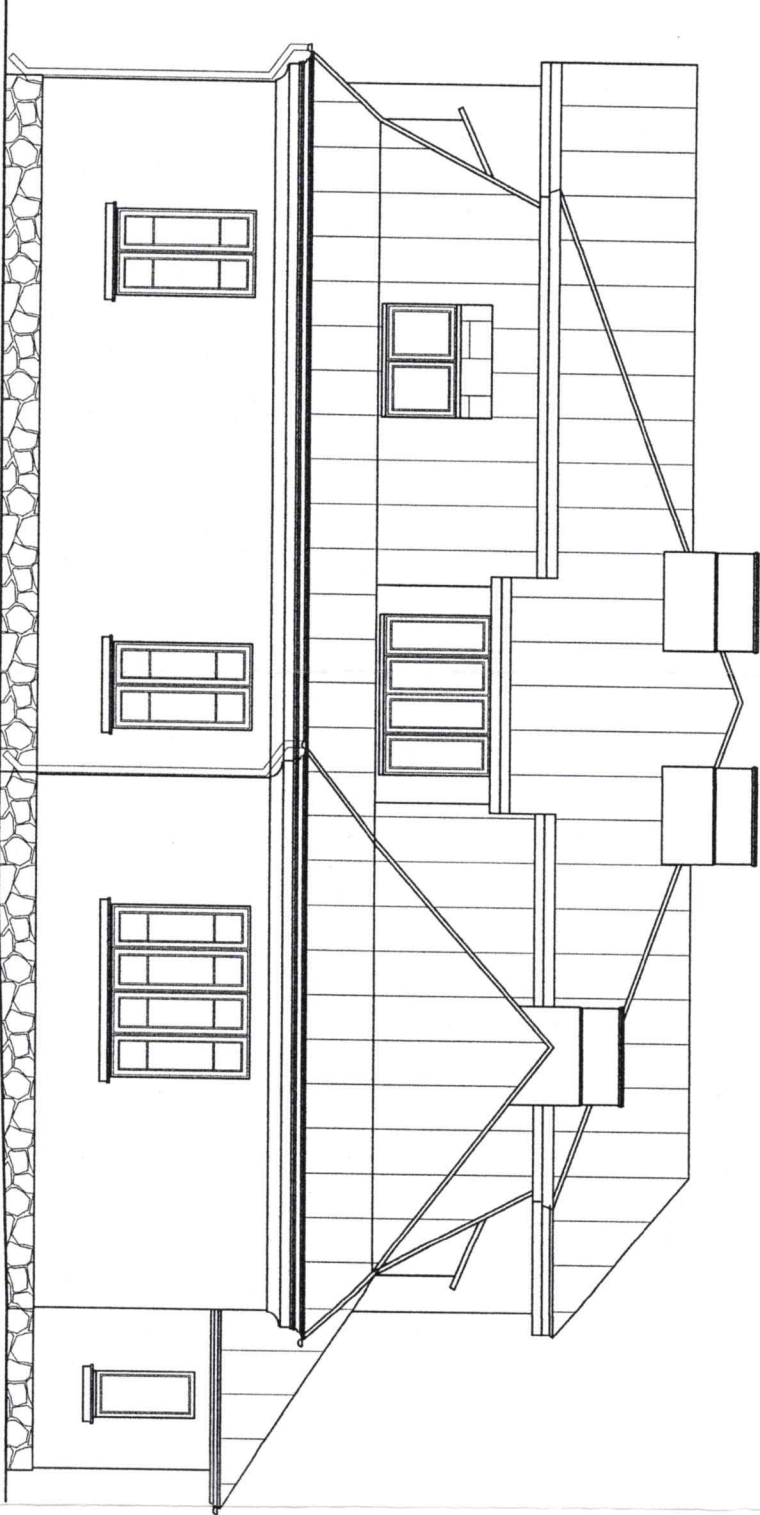

ELEWACJA WSCHODNIA

KOLORYSTYKA BUDYNKU

COKÓŁ	KAMIEŃ NATURALNY	grafił/szary
ELEWACJA	tyłk	stara biel
POKRYCIE	BLACHA	cegłany
STOLARKA	DREWN./METAL/PCV	biely
DETALE	METAL/BETON/DREWN.	chrom/szary

PROJEKT BUDOWLANY REMONTU ZABYTKOWEJ PLEBANI W BIAŁOWIEŻY

Obiekt: PLEBANIA przy kościele św. Teresy od Dzieciątka Jezus
Adres: ul Park Dyrekcyjny 2, 17-230 BIAŁOWIEŻA. -dznr ew.gr.554

ELEWACJE

PROJEKTANT
mgr inż. Karol Nowakowski

upr. 13/PDOKK/2014

mgr inż. Marek Stachurski
upr. nr BŁ/118/82

SKALA
1:100

NR RYS.
9.

DATA
10.10.2018

ZGODNIE Z DECYZJĄ

z dnia 2019-01-04

L.dz. 2 SKR.100.448/mu

Podlaski Województwo
Konsekwentny Zabytków

dr hab. Wojciech D. Głuchowski
profesor

dr hab. Mariusz J. Jankowski

ZGODNIE Z POZWOLENIEM PWKZ

z dnia 2023-04-13

L.dz. 21.142.38.2023 mu

KIEROWNIK

i Wydziału Projektu Zabytków

Agnieszka Płocka-Wojtala