


Plan zagospodarowania terenu

433/2

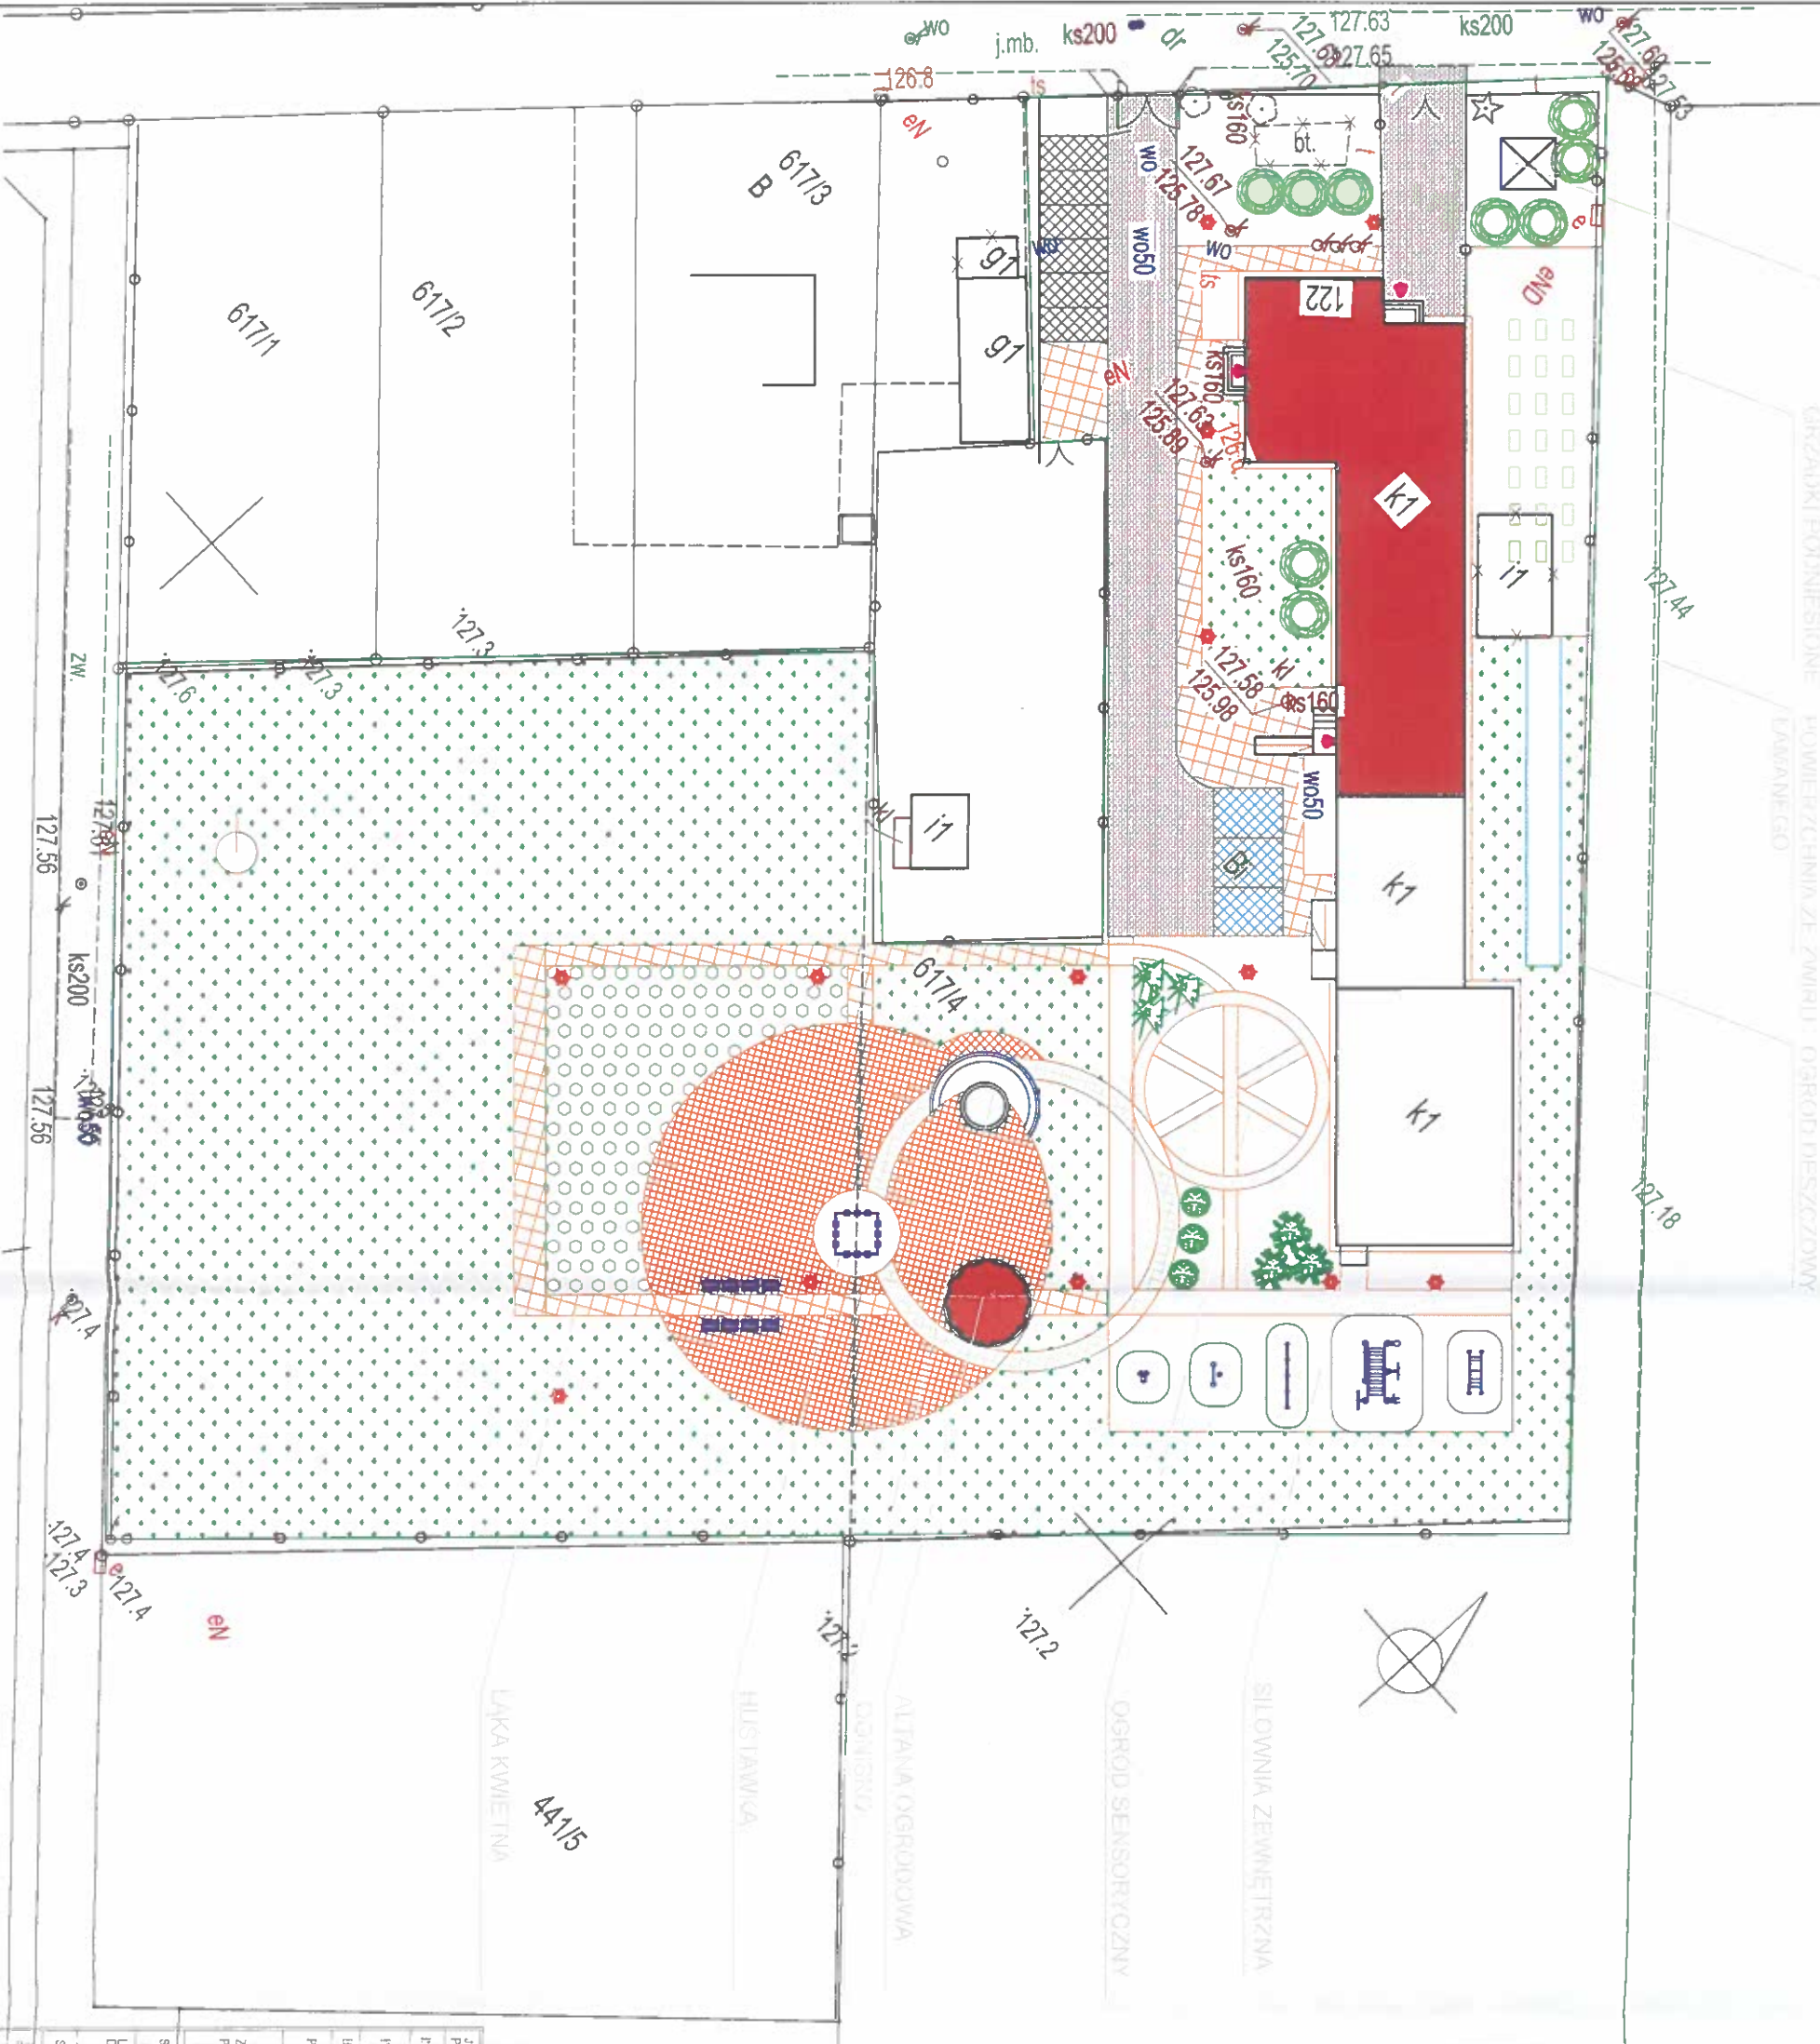

ŁAWKA PARKOWA

ŁAWKA OKRĄGŁA

HUŚTAWKA KWADRAT

MIEJSCE NA OGNISKO

GRZĄDKI PODWYŻSZONE

SIŁOWNIA ZEWNĘTRZNA

RAMPA

STACJA RÓWNOWAGA

GRY PANELOWE

TRENAŻER

STEPPER


KOSTKA CHODNIKOWA

JEZDNIĄ


JEDNOSTKA PROJEKTOWA:	ATRIUM - GRUPA Sp. z o.o.
INWESTOR:	Gmina Brzeziny ul. Żółtych 5, 61-653 Poznań
INWESTYCJA:	PRZEBUDOWA I ZMIANA SPOSOBU UŻYTKOWANIA ISTNIEJĄCEGO BUDYNKU PRZEDSZKOLA PODSTAWOWEJ NA POTRZEBY UJEDNOLICZONEGO CENTRUM OPIEKUNICZEGO, PRZESZKOLNEGO W ALERGIKACH
URZĄDZ:	ARCHITEKTURA SPECJALNOŚĆ: NR UPRAWNIENI: POPIIS
PROJEKTOWAL:	mgr inż. Jacek Jankowski ul. Główna 10 61-653 Poznań
ZESPÓŁ PROJEKTOWY:	mgr inż. Jacek Jankowski mgr inż. Jacek Jankowski
SPRAWDZIŁ:	
OKREŚLIŁ:	Aleksandra 122, 62-814, Aleksandra ul. Główna 10, 61-653 Poznań
STADIUM:	KONCEPCJA
Tytuł rysunku:	PZT
39000:	ARCHITEKTURA, DATA: 08.2024, SKALA: 1:1000, NR RYSUNKU: K.1

UWAGA: Kolorystyka, materiały i elementy zagospodarowania terenu (elem. malej architektury, rośliny i in.) konsultować na bieżąco z inwestorem

Ogród deszczowy

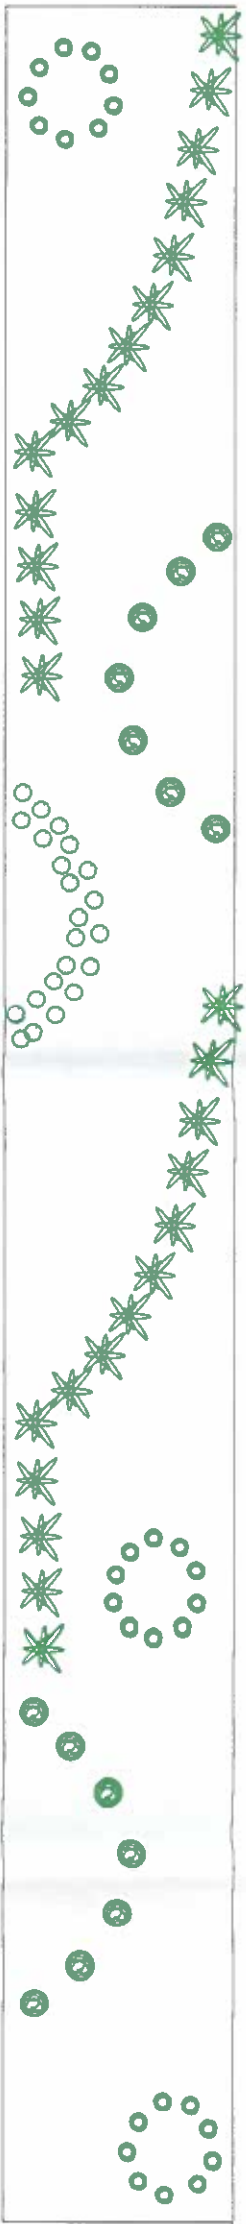


Ogród sensoryczny

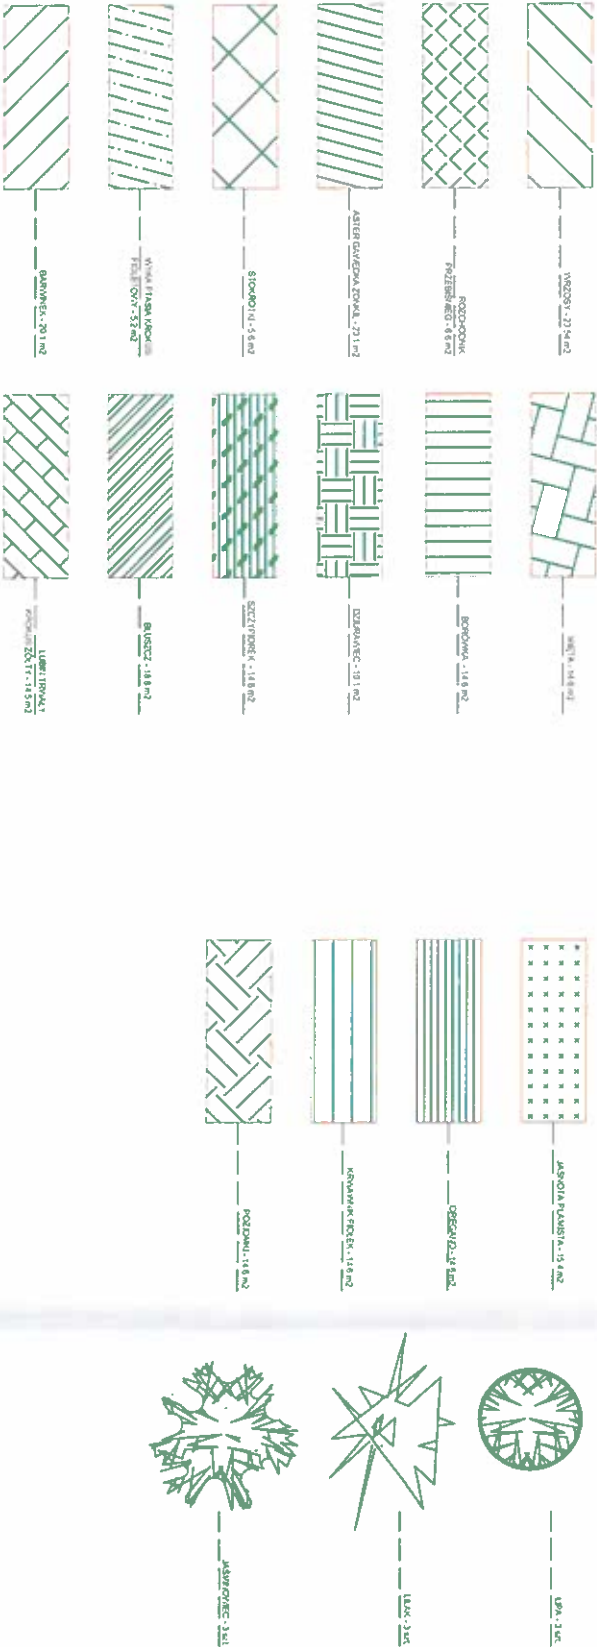







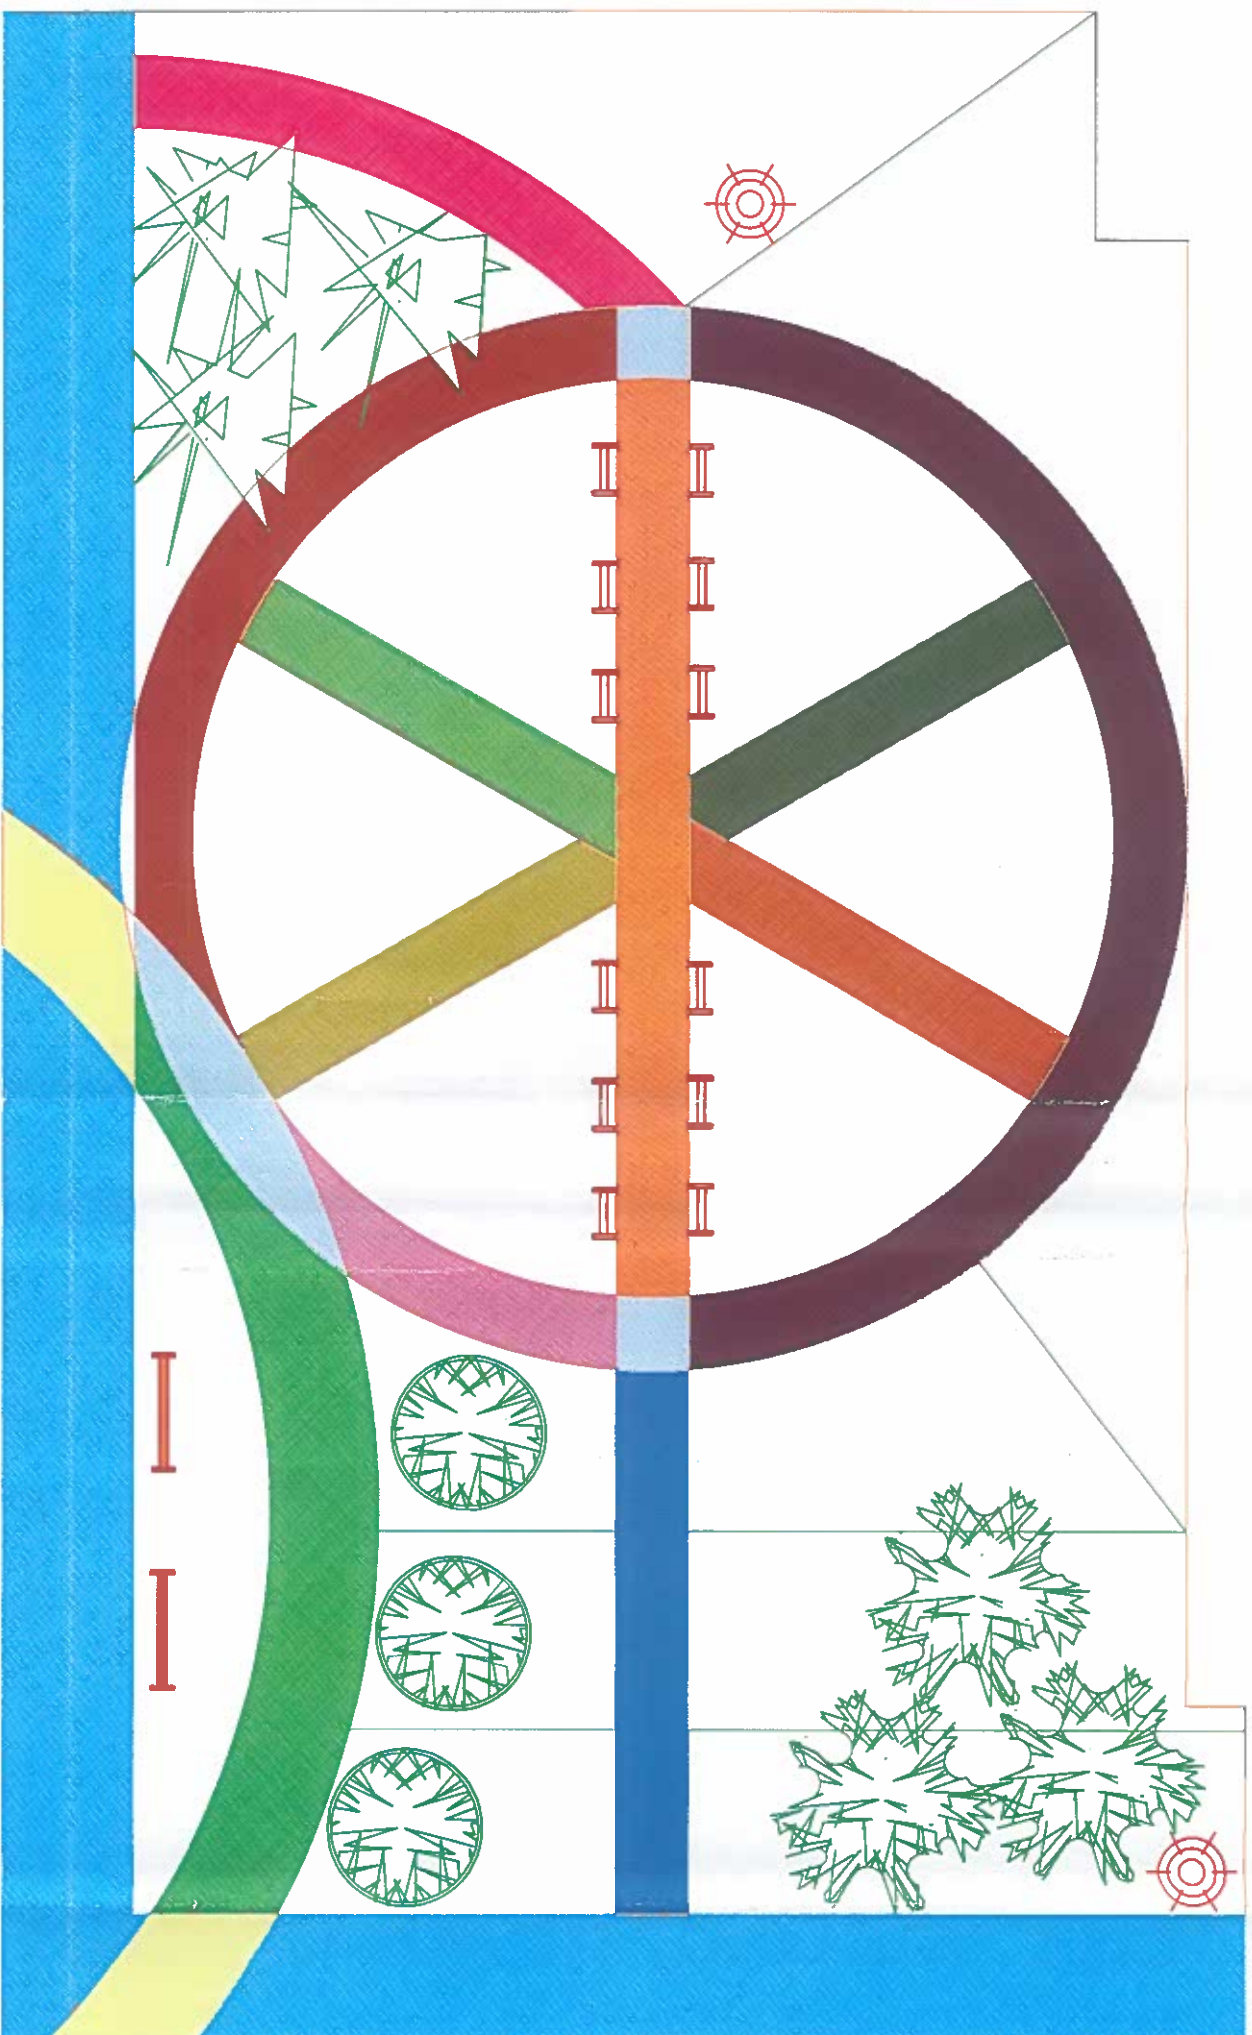






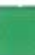


UWAGA: Kolorystykę, materiały i elementy zagospodarowania terenu (elem. malej architektury, rośliny i in.) konsultować na bieżąco z inwestorem

JEDNOSTKA PROJEKTOWA:	ATRIUM - GRUPA Sp. z o.o.	Gmina Brzeziny
INWESTOR:	ul. Żałybada 5, 61-563 Poznań	ul. 1000-lecia 8, 62-814 Brzeziny
INWESTYCJA:	PRZEBUDOWA I ZMIANA SPOSOBU UŻYTKOWANIA ISTNIEJĄCEGO BUDYNKU PO BYTLE SZKOŁY PODSTAWOWEJ NA POTRZEBY UTYLIZACJI CENTRUM OPIEKUNCZO - WIEJSKALNEGO W ALEKSANDRII	
BRANŻA:	ARCHITEKTURA	OPRACOWANIE
PROJEKTOWAL:	mgr inż. J. J. J. J. J.	mgr inż. J. J. J. J. J.
ZESPÓŁ PROJEKTOWY:	mgr inż. J. J. J. J. J.	mgr inż. J. J. J. J. J.
SPRAWDZIŁ:		
LOKALIZACJA / DZIAŁKA:	Aleksandra 122, 62-814, Aleksandra	
STADIUM:	KONCEPCJA	
BRANŻA:	ARCHITEKTURA	
DATA:	08.2024	
SKALA:	1 : 1000	
NR RYSUNKU:	K.2	

Ogród sensoryczny





	KAMIEŃ OTOCZAKI - 5,7 m2
	MECH PODUSZKOWY - 5,5 m2
	DESKI - 5,5 m2
	AŻUROWE PŁYTY BETONOWE - 11,0 m2
	GRES SZKLIWIONY MROZOODPORNY - 7,4 m2
	ZREBKI BARWIONE - 2,0 m2
	CHODNIK Z CEGŁY - 12,5 m2
	ZWIŘ ŁAMANY - 3,3 m2
	BRUK KOCIE ŁBY - 20,2 m2
	BELKI DREWNIANE - 4,5 m2
	SZTUCZNA TRAWA - 5,7 m2
	KOSTKA GRANITOWA - 7,5 m2
	BLACHA PERFOROWANA ANYPOŚLIZG. - 3,9 m2
	KOSTKA BETONOWA GŁADKA - 69,5 m2
	KOSTKA BETONOWA FREZOWANA - 3,6 m2
	TARTAN - 16,1 m2

STOJAKI Z DZWONECZKAMI DREWNIANYMI - 1 szt.

STOJAKI Z DZWONECZKAMI STAŁOWYMI - 1 szt.

STOJAKI Z KOŁOROWYMI SZYBKAMI - 12 szt.

UWAGA: Kolorystykę, materiały i elementy zagospodarowania terenu (elem. malej architektury, rośliny i in.) konsultować na bieżąco z inwestorem

JEONOSIKA PROLETONIA:	 ATRIM - GRUPA Sp. z o.o. ul. 26 Vrata 5, 61-663 Pazarin 88993			
INVESTICJA:	PRZEDSIĘWZIECIE I ZREALIZACJA SPOSOBU UŻYTKOWANIA ISTNIEJĄCEGO BUDYNKU PO BYŁEJ SZKOLE PODSIĘWZANIEM NA POTRZEBY UTWORZENIA CENTRUM DOKŁADZĄCO- MIEJSKALNIEGO W ALEKSANDRII			
INIAZ-	ARCHITEKTONICZNA	SPECIALNOŚĆ	NR UPRAWNIENI	PODPIS
PROJEKTOWALNE:	Bogusław JARONIAK KRAKÓW	Oficyna Architektury i Projektowania Inżynierii	UN.0305.64.00	
ZESPÓŁ PROJEKTOWY:	Inż. JARONIAK Dariusz JARONIAK			
BRANŻOWE:				
OKAZUJĄCA / UPODZIELCZ:	Aleksandra IZ, 62-871, Aleksandra ul. nr 617C, daw. Berezina, Gmina Brezina, Powiat kanielski, Województwo wielkopolskie, IDENTYFIKATOR DZIAŁU: 300702_Z.0001517/L			
STADIUM:	KONCEPCJA			
INIA INIAK:	PZT			
ARCHITEKTONICZNA	DATA:	08.2024	SKALA:	1 : 1000
	NR RYSUNKU:			
	K.3			

Wykonanie: 2024-08-20 10:00:00