

SZKIC ZAGOSPODAROWANIA TERENU

skala 1:500

Oświetlenie uliczne
(lampa solarna)

Miejsca postojowe dla pojazdów osobowych
o wymiarach 2,5x5,0m i nawierzchni z kostki
betonowej (25MP)

Kierunki komunikacji wewnętrznej

Oświetlenie uliczne
(lampa solarna)

Droga wewnętrzna o nawierzchni utwardzonej z
kostki betonowej o szerokości 5,0m

Stojaki na rowery

Wejście do budynku

Tarasy dostępne z parteru budynku
(wymary przykładowe) o nawierzchni
z deski tarasowej

Budynek mieszkalny wielorodzinny nr B
IV kondygnacje

Tarasy dostępne z parteru budynku
(wymary przykładowe) o nawierzchni
z deski tarasowej

Plac zabaw dla dzieci o nawierzchni
bezpiecznej (trawiastej)

Granica działki

Projektowany zjazd z drogi publicznej o szerokości 5,0m

Szlaban/brama wjazdowa

Wiata na śmietniki
(miejsce gromadzenia odpadów stałych)

Miejsca postojowe dla pojazdów osobowych
o wymiarach 2,5x5,0m i nawierzchni z kostki
betonowej (35MP)

Miejsce postojowe dla pojazdów kierownych przez
osoby niepełnosprawne o wymiarach 3,6x5,0m i
nawierzchni z kostki betonowej (2MP)

Stojaki na rowery


Wejście do budynku

Tarasy dostępne z parteru budynku (wymary
przykładowe) o nawierzchni z deski tarasowej

Budynek mieszkalny wielorodzinny nr A
IV kondygnacje

Tarasy dostępne z parteru budynku (wymary
przykładowe) o nawierzchni z deski tarasowej

Zakres podlegający zagospodarowaniu

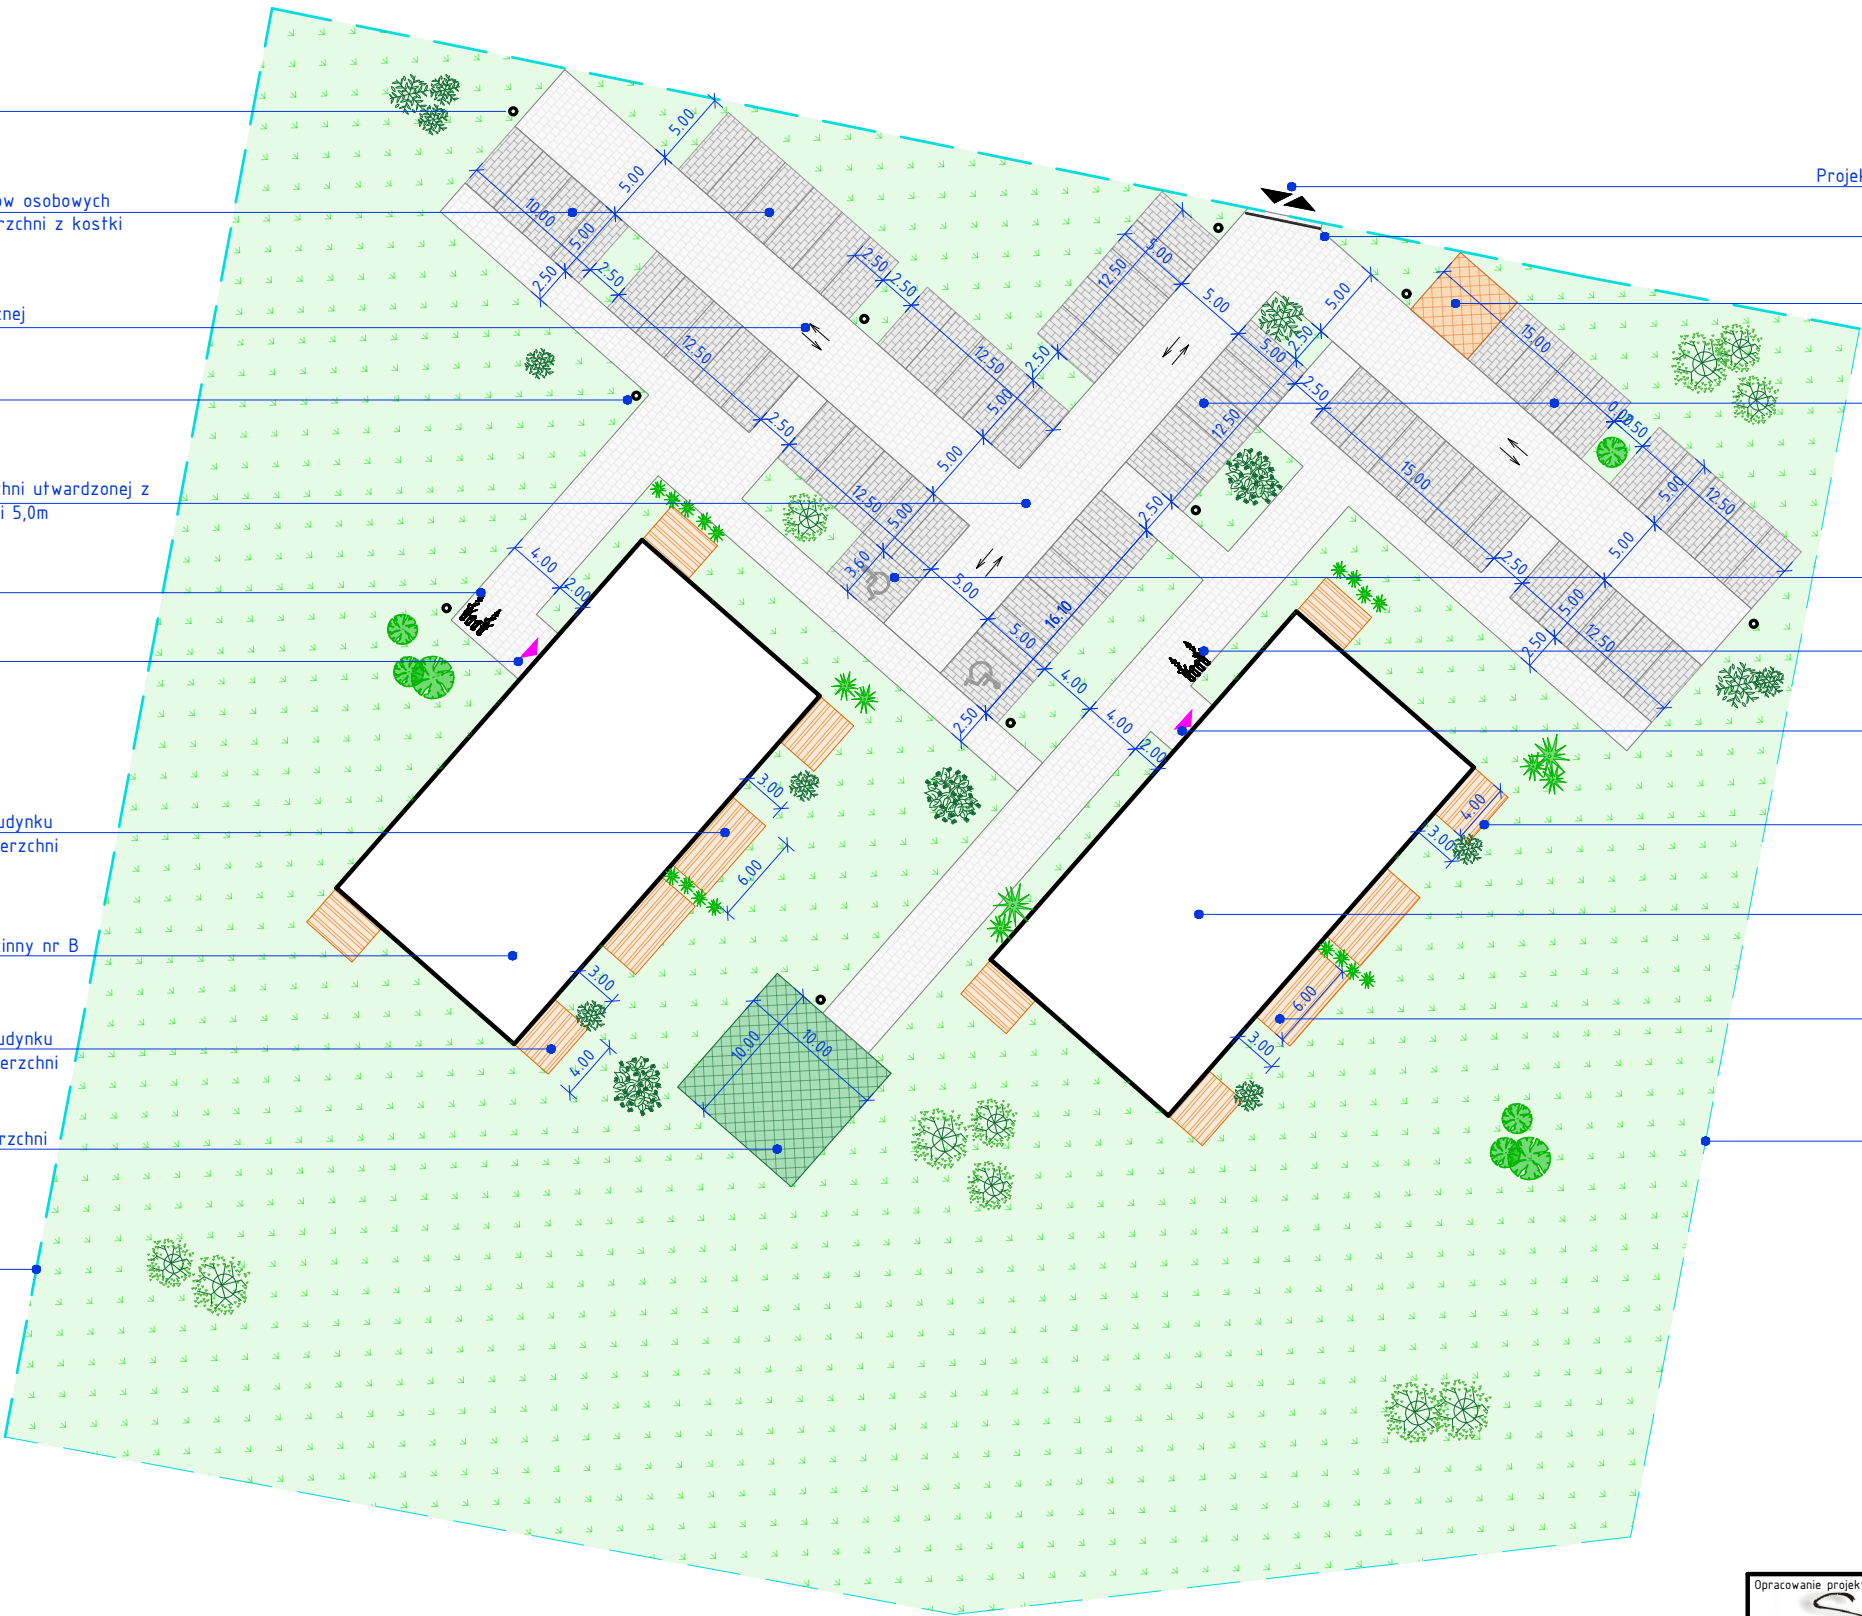

Opracowanie projektu: <i>Steinke</i> pracownia projektowa			ul. Stary Rynek 9-10 89-600 CHOJNICE NIP: 555 187 22 82 tel. +48 603 803 246 e-mail: karkami@petrus.pl	Rysunek numer: Z-2
Temat rysunku: SZKIC ZAGOSPODAROWANIA TERENU				Skala: 1:500
Opracował: projektant specjalności architektonicznej	mgr inż. arch. KAMILA STEINKE-LIBERA uprawnienia projektowe nr 231/P00KK/IV/2017	podpis	Stadium projektu: Koncepcja	
Temat projektu: BUDOWA BUDYNKU MIESZKALNEGO WIELORODZINNEGO dz. geod. nr 491/35, ul. Maratońska, obręb: 0002 Gostycyn, jednostka ewidencyjna: 041602_2 Gostycyn			Data: 01.08.2022 r	