




gdzie
ostała
wego,

[illegible]

	PRACOWNIA PROJEKTOWA, "E.L.B.I"			
	75-800 KOSZALIN, UL. 1-go MAJA 12/20			
Nazwa projektu: Rozbudowa drogi gminnej nr 218616C w Trzcinie - Spółka				
Klasy zamówienia: Projekt budowy ścieżki rowerowej Kokołczyno - Stróżka				
Inwestor: Województwo Śląskie, ul. Składowa 5, 80-200 Szamotuły				
PROJEKT ZAGOSPODAROWANIA TERENU				
Tytuł projektu:				
Projektant:	Imię i nazwisko:	Nr projektu:	Podpis:	Skala: 1:500
Stopień:	mgr inż. Agnieszka Ewa-Różycz	ZIP/005/PO/00-08		Data: 30.01.2025r.
Opis:	mgr inż. Adam Błotczyński	ZIP/005/PO/00-08		Nr rys. 1.1
RYSUNEK NR 1.1			ARKUSZ NR 1/2	