

ZAGOSPODAROWANIE TERENÓW LEŚNYCH PRZY UL. PÓLKO

- KONCEPCJA ZAGOSPODAROWANIA TERENU REKREACJI, dz. nr 11/56

RYSunEK KOnCEPCJI

SKALA 1:500



ELEMENTY ZAGOSPODAROWANIA


1. LEŚNE ŚCIEŻKI SPACEROWE - TRASY DO BIEGANIA / NORDIC WALKING
2. POLANA REKREACYJNA: SCENA / PODEST Z ZADASZENIEM
3. MIEJSCE NA PIKNIK, STOŁY I ALTANY PIKNIKOWE
4. URZĄDZENIA ŚCIEŻKI ZDROWIA, SIŁOWNI ZEWNĘTRZNEJ/ DO GIMNASTYKI
5. URZĄDZENIA ŚCIEŻKI ZDROWIA



OZNACZENIA

- GRANICA OBSZARU OPRACOWANIA
- NAWIERZCHNIA PRZEPUSZCZALNA, NATURALNA
- NAWIERZCHNIA UTWARDZONA - ISTNIEJĄCA DROGA I CIĄG PIE
- NAWIERZCHNIA UTWARDZONA - PROJEKTOWANA
- NAWIERZCHNIA TRAWIASTA
- NAWIERZCHNIA ŻWIROWA
- ISTNIEJĄCE DRZEWIA LIŚCIASTE / IGLASTE - SZCZEGÓLNIE WARTOŚCIOWE
- PROJEKTOWANE DRZEWIA / KRZEWY
- ZADRZEWIENIE LEŚNE - DO UPORZĄDKOWANIA
- WEJŚCIA NA TEREN PARKU
- ISTNIEJĄCE MIEJSCA PARKINGOWE
- OŚWIETLENIE
- ŁAWKA
- KOSZ NA ŚMIECI
- STOJAK NA ROWERY
- ALTANA
- STÓŁ PIKNIKOWY
- SCENA / PODEST Z ZADASZENIEM
- URZĄDZENIA ŚCIEŻKI ZDROWIA I DO ĆWICZEŃ
- ELEMENTY ZAGOSPODAROWANIA


TRASY REKREACYJNE - OZNAKOWANIE

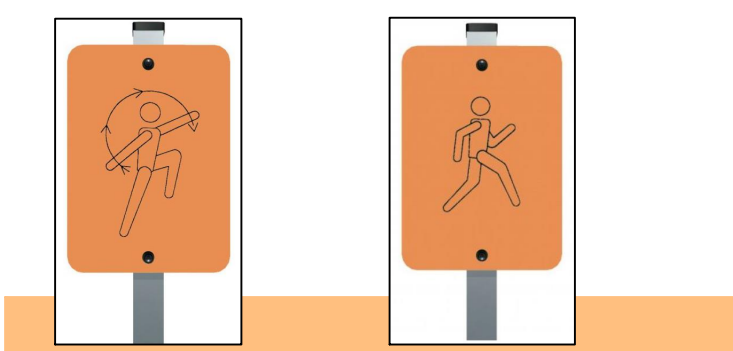

MAŁA ARCHITEKTURA



SCENA Z ZADASZENIEM

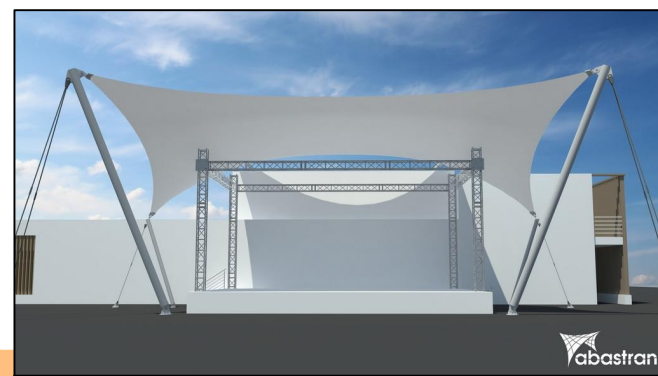

ŚCIEŻKA ZDROWIA I SIŁOWNIA

