


Projekt zagospodarowania działki budowlanej

SKALA 1:500

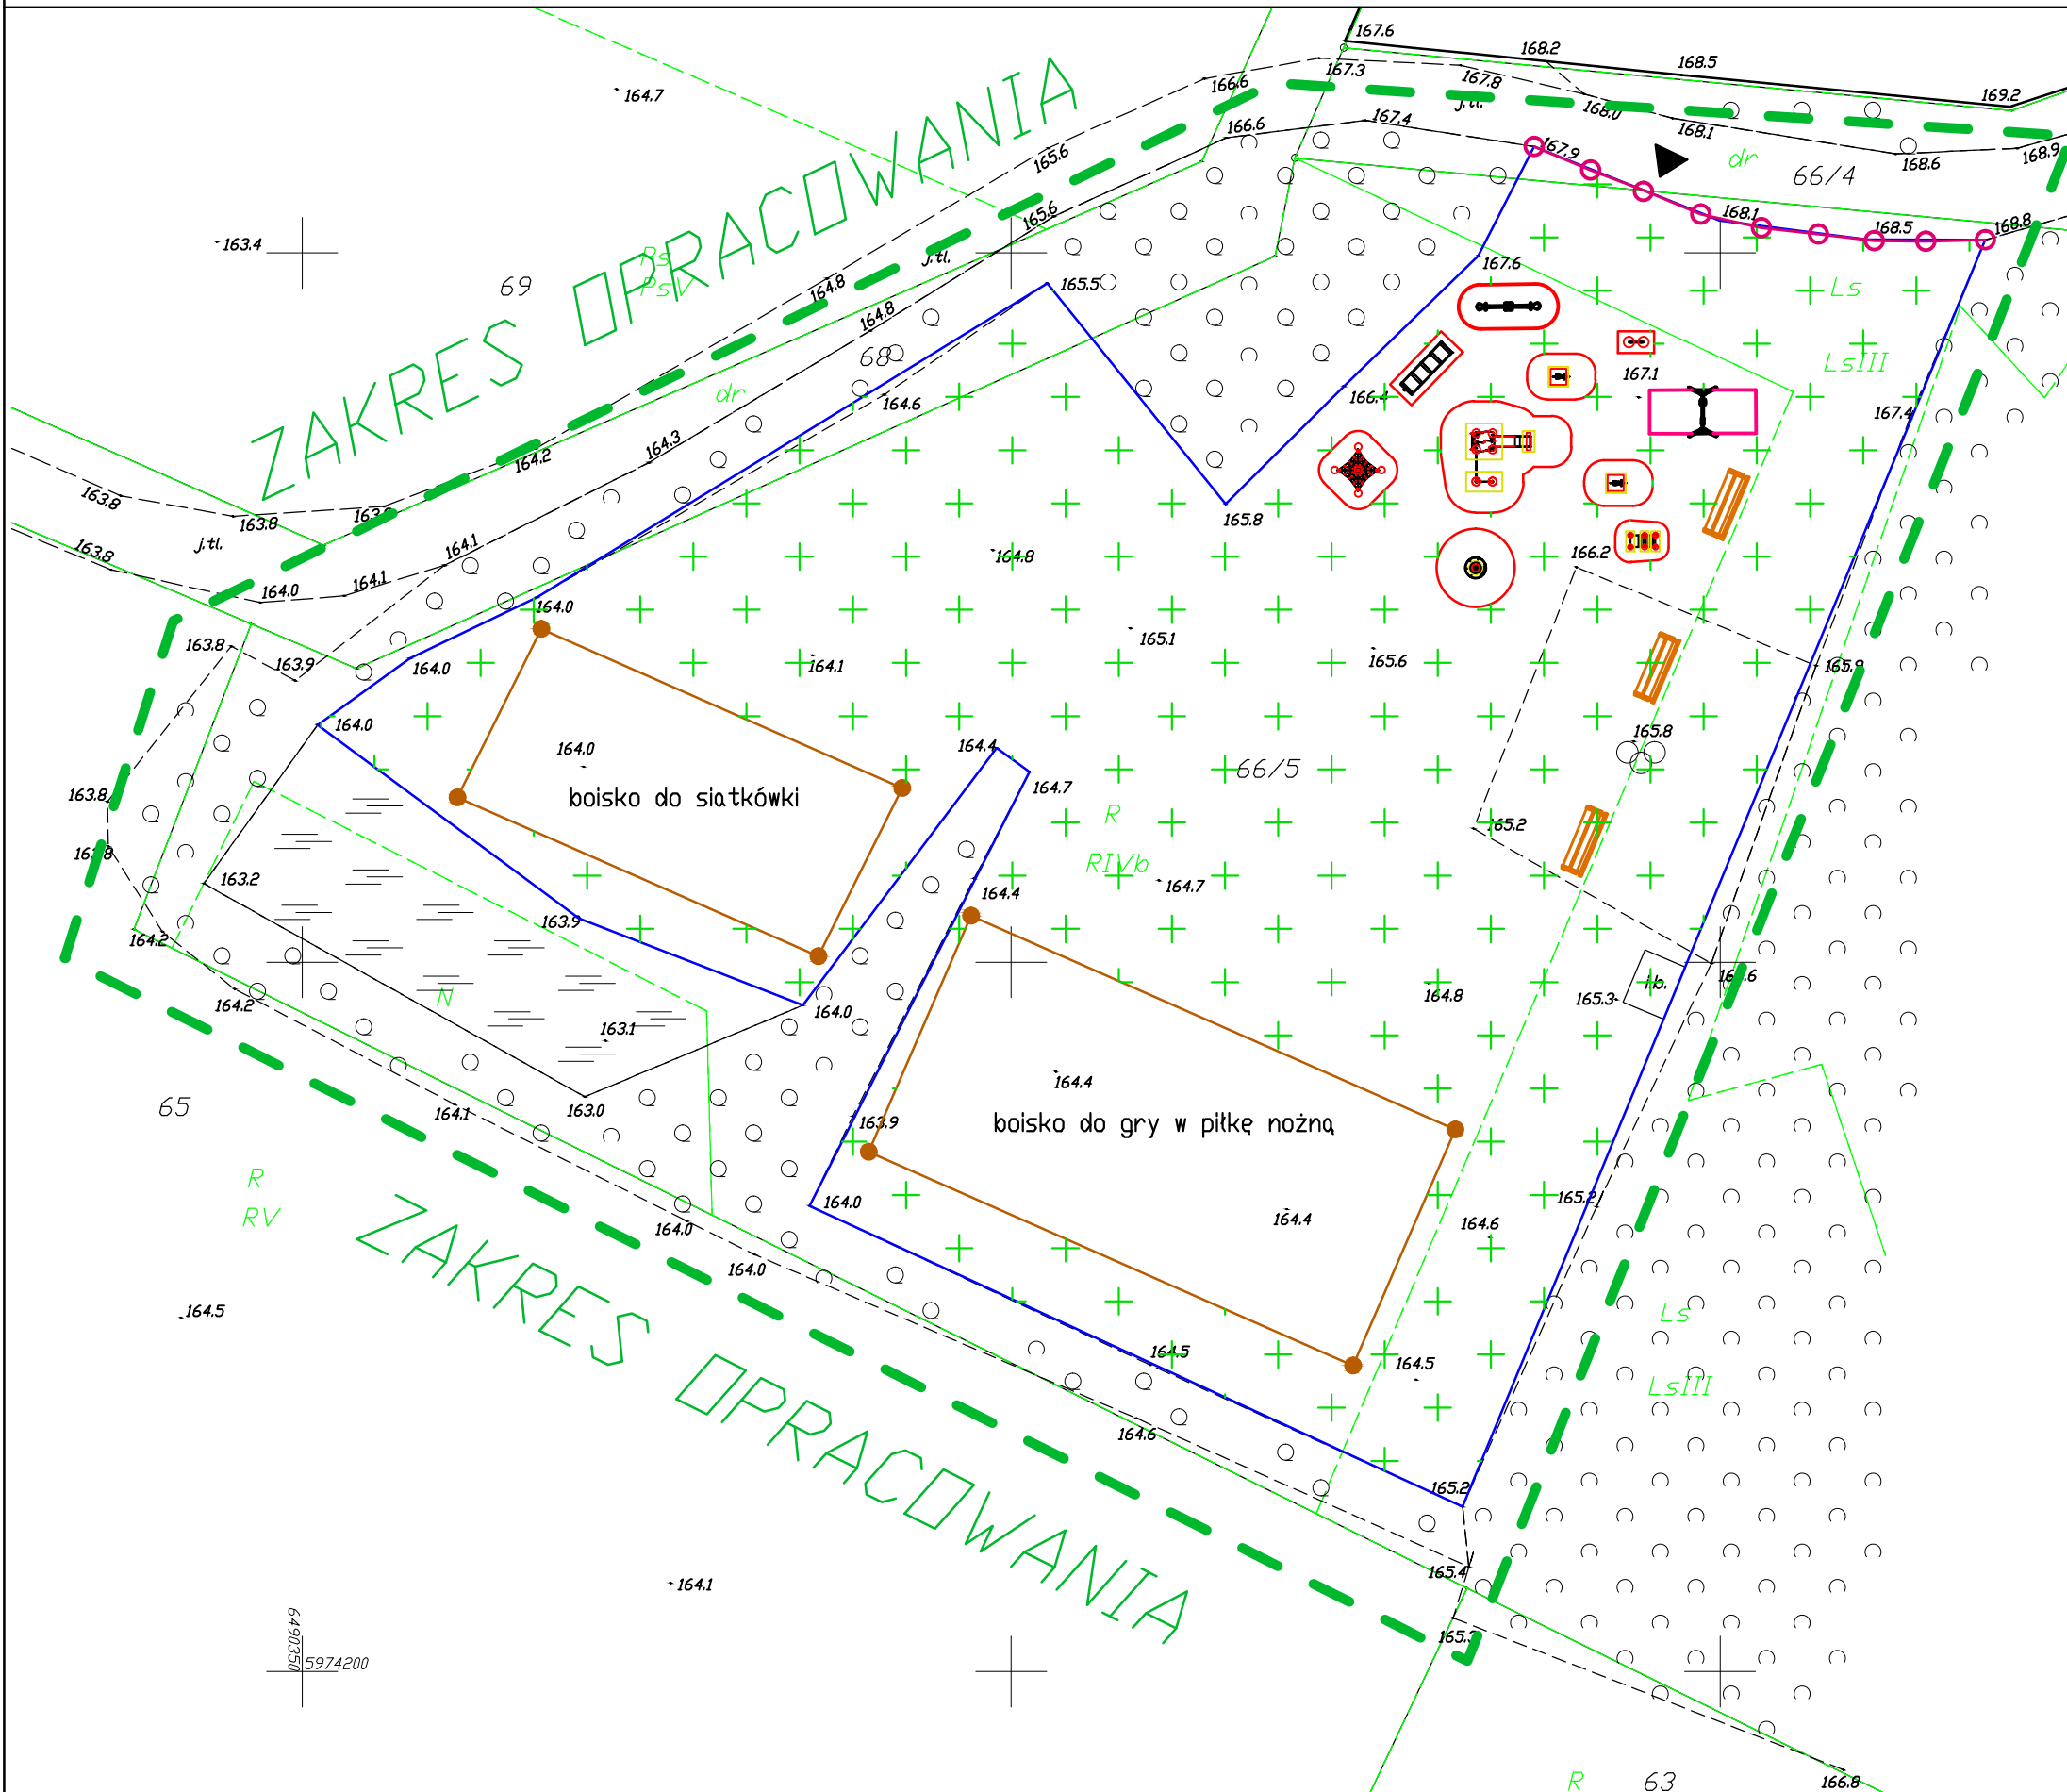

Legenda:

	Projektowana huśtawka wahadłowa dwuosobowa
	Projektowana huśtawka wagowa
	Projektowany Zestaw zabawowy
	Projektowana piramida
	Projektowana karuzela
	Projektowana drabinka wspinaczkowa
	Projektowany bujak
	Projektowana stojak na rowery
	Projektowana tablica - regulamin
	Ławka, mała architektura
	Wejście na plac zabaw
	Ogrodzenie placu zabaw

INWESTOR:	Gmina Karsin ul. Długa 222, 83-440 Karsin	SKALA:	1:500
INWESTYCJA:	Budowa obiektu małej architektury - urządzenie placu zabaw w Dąbrowie dz. nr 66/5 obręb Dąbrowa, Gmina Karsin	NR RYS.	A - 1
NAZWA RYS.:	PROJEKT ZAGOSPODAROWANIA TERENU - SZKIC ZADANIA	DATA:	10.2020
WYKONAŁ:	Tomasz Czapiewski Urząd Gminy w Karsin ul. Długa 222, 83-440 Karsin		