


 

PROJEKTOWANY
Stup nr PD-11
SC34, PNL+6
X 5988182,12
Y 5612207,60

PROJEKTOWANY
Stup nr PD-09
SC34, PNL+6
X 5987303,75
Y 5612473,43


PROJEKTOWANY
Stup nr PD-08
SC34, PNL+6
X 5987610,99
Y 5612380,44

PROJEKTOWANY
Stup nr PD-08
SC34, PNL+6
X 5987303,75
Y 5612473,43

Oświadczamy, że w trakcie sporządzania mapy do celów projektowych dokonano ustalenia granic nieruchomości zgodnie z §31 ust. 2 w związku z §31 ust. 1, pkt. 2) rozporządzenia Ministra Rozwoju z dnia 18 sierpnia 2020r. w sprawie standardów technicznych wykonywania geodezyjnych pomiarów sytuacyjnych i wysokościowych oraz opracowywania i przekazywania wyników tych pomiarów do państwowego zasobu geodezyjnego i kartograficznego. Ustalenia granic dokonano na podstawie wytycznych Głównego Geodety Kraju: znak NG-OSK.053.204.200A.A. w zakresie wyłączenia skrajności (przebieg) planowanych obiektów budowlanych z granicami działek.

Paweł Mariusz Ząbek
Elektronicznie
podpisany przez
Paweł Mariusz Ząbek
Data: 2023.07.21
10:02:44 +02'00'

Legenda:	
	zakres aktualizacji D. GK.6640.4893.2021
	siatka elektrotechniczna
	siatka kanalizacyjna
	siatka wodociągowa
	siatka telekomunikacyjna
	siatka gazowa
	granicie ewidencyjne
	granicie użytkowe
	zbiórka terenu

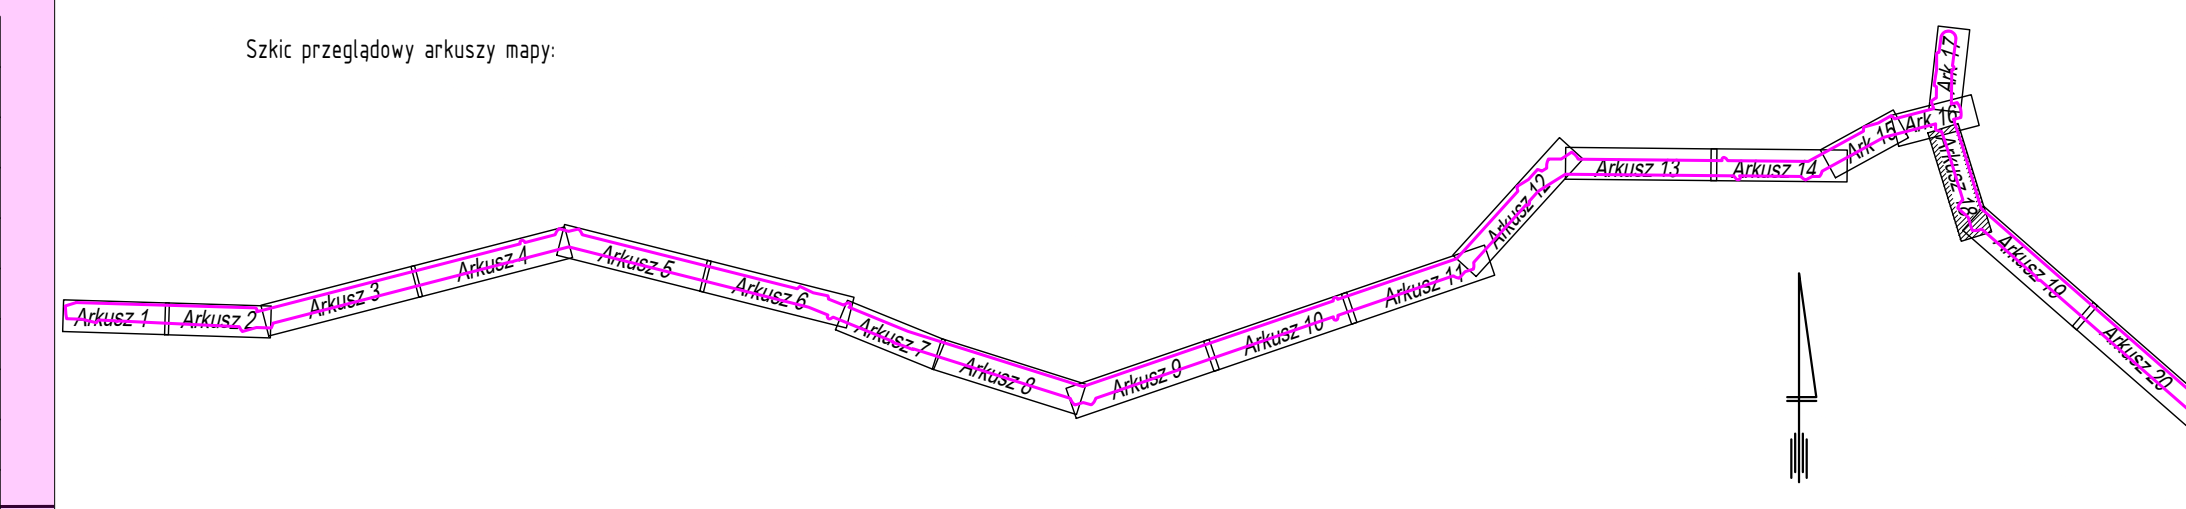

MAPA DO CELÓW PROJEKTOWYCH
SKALA 1:1000
ARKUSZ 18 / 20

BRZDZA NR 5.113.34.10.4 5.113.35.00.3 5.113.35.11.1 1.3
UL. WARSZ. 15.20000 UL. WYS. 15.20000

MAPA JEST AKTUALNA NA 1.06.2022r. NA PODSTAWIE POMIARU.

NIE WYKŁUCZA SIĘ ISTNIENIA W TERENIE INNYCH NIE WSKAZANYCH NA NINIEJSZEJ MAPIE ELEMENTÓW UZBROJENIA TERENU KOTÓRE NIE BYŁY ZARZĄDZONE DO INWENTARYZACJI.

WOLUJEWICZYNKO - podziemie komunikacji
POWAT - Koszaliński
Jako: 10000 5.20000 - Chłosty Wsielki 320000 5.20000 - Chłosty Wsielki
OPIS: 10000 5.20000 10000 5.20000 10000 5.20000

Paweł Ząbek PROF GEO
Usługi geodezyjne - kartograficzne
43-600 Jaworzno
NIP 632-184-34-55, tel. 607 290 424
www.progeo.pl, progeo@poczta.fm

ID: GK.6640.4893.2021

WYKRESŁK: mgr inż. Marcin Czajka
DATA: 01.06.2022r.

Paweł Mariusz Ząbek
Elektronicznie
podpisany przez
Paweł Mariusz Ząbek
Data: 2023.07.21
10:03:29 +02'00'

OŚWIADCZENIE O UZYSKANIU POZYTYWNEGO WYNIKU WERYFIKACJI

Identyfikator zgłoszenia: ID: GK.6640.4893.2021

Nazwa Organu Służb Geodezyjnych: Starosta Koszaliński
Ośrodek Dokumentacji Geodezyjno - Kartograficznej w Koszalinie


Numer oraz data sporządzenia dokumentu potwierdzającego wynik pozytywnej kontroli: Nr: GK.6640.4893.2021_38821
z dnia 20.06.2023r.

Jestem świadomy odpowiedzialności karnej za składanie fałszywych oświadczeń

Nazwa formy wykonanego pomiaru: Paweł Ząbek PROF GEO
Usługi geodezyjne - kartograficzne
43-600 Jaworzno
NIP 632-184-34-55, tel. 607 290 424
www.progeo.pl, progeo@poczta.fm

Geodeta uprawniony Paweł Ząbek
numer uprawnień zawodowych 21502

Elektronicznie
podpisany przez
Paweł Mariusz Ząbek
Data: 2023.07.21
10:03:09 +02'00'

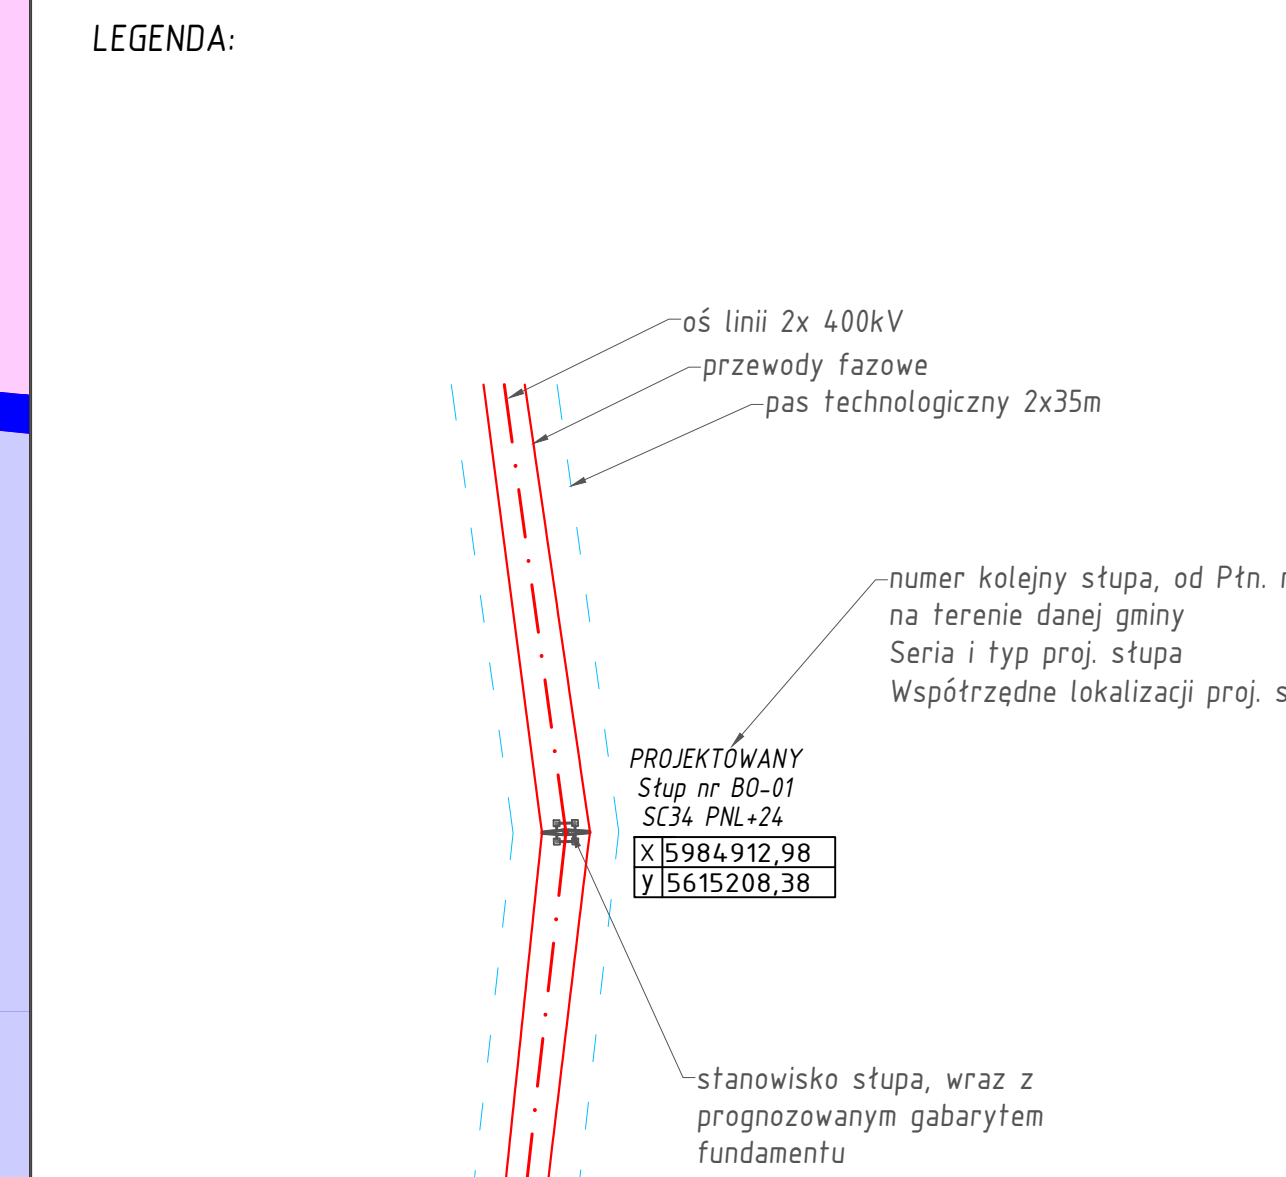

Legenda:	
	zakres aktualizacji D. GK.6640.4893.2021
	siatka elektrotechniczna
	siatka kanalizacyjna
	siatka wodociągowa
	siatka telekomunikacyjna
	siatka gazowa
	granicie ewidencyjne
	granicie użytkowe
	zbiórka terenu

Projekt zagospodarowania terenu - mapa ewidencyjna Arkusz 2

Skala: 1:1000
Data: 2023.07.21

Projektant: Paweł Mariusz Ząbek

Wzrost: 1,70 m

Waga: 70 kg

Wzrost: 1,70 m

Waga: 70 kg