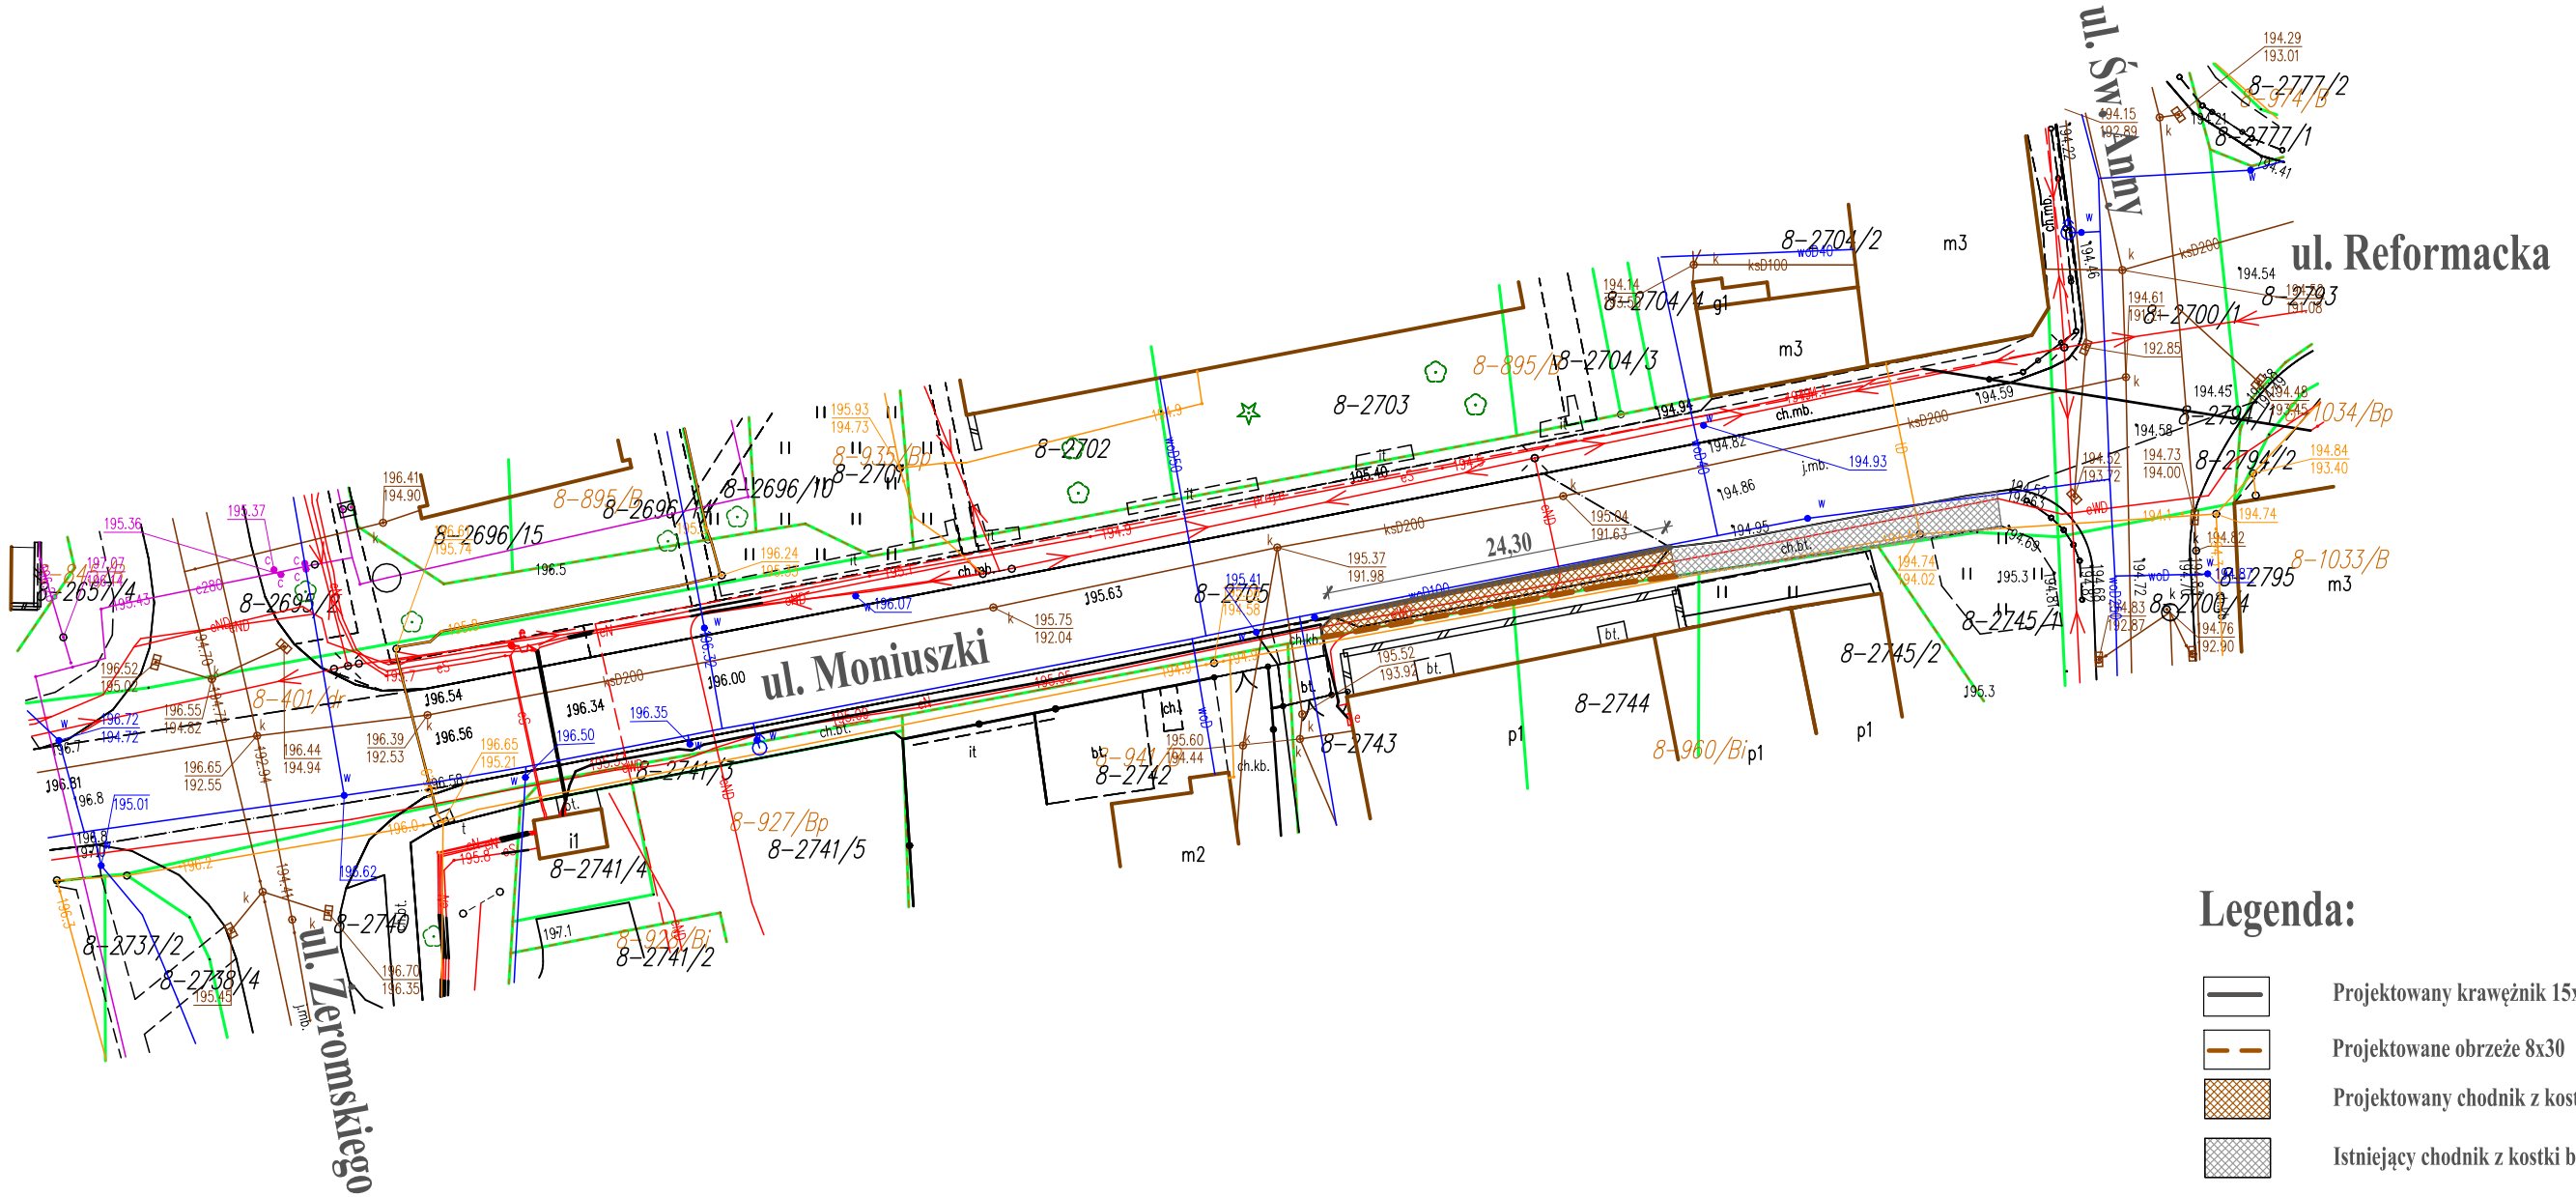

Legenda:

- Projektowany krawężnik 15x30
- Projektowane obrzeże 8x30
- Projektowany chodnik z kostki betonowej
- Istniejący chodnik z kostki betonowej

Niniejsza mapa jest kopią mapy zasadniczej zarejestrowanej pod numerem: BG.6642.716.2025 w dniu: 26.06.2025r.

Za zgodność:

Przebudowa fragmentu chodnika na ul. Moniuszki w Brzezinach	
Inwestor: Miasto Brzeziny ul. Sienkiewicza 16 95-060 Brzeziny	Lokalizacja: ul. Moniuszki w Brzezinach (dz. 2705 obręb 8 Brzeziny)
Tytuł rysunku: **Projekt Zagospodarowania Terenu**	Nr rysunku: **1** Skala : **1 : 500**
Projektował: mgr inż. Ryszard Wentlandt upr. nr. 381/87/WŁ	
Opracował:mgr inż. Aleksander - Wentlandt upr. nr ŁOD/3603/PWBS/18	