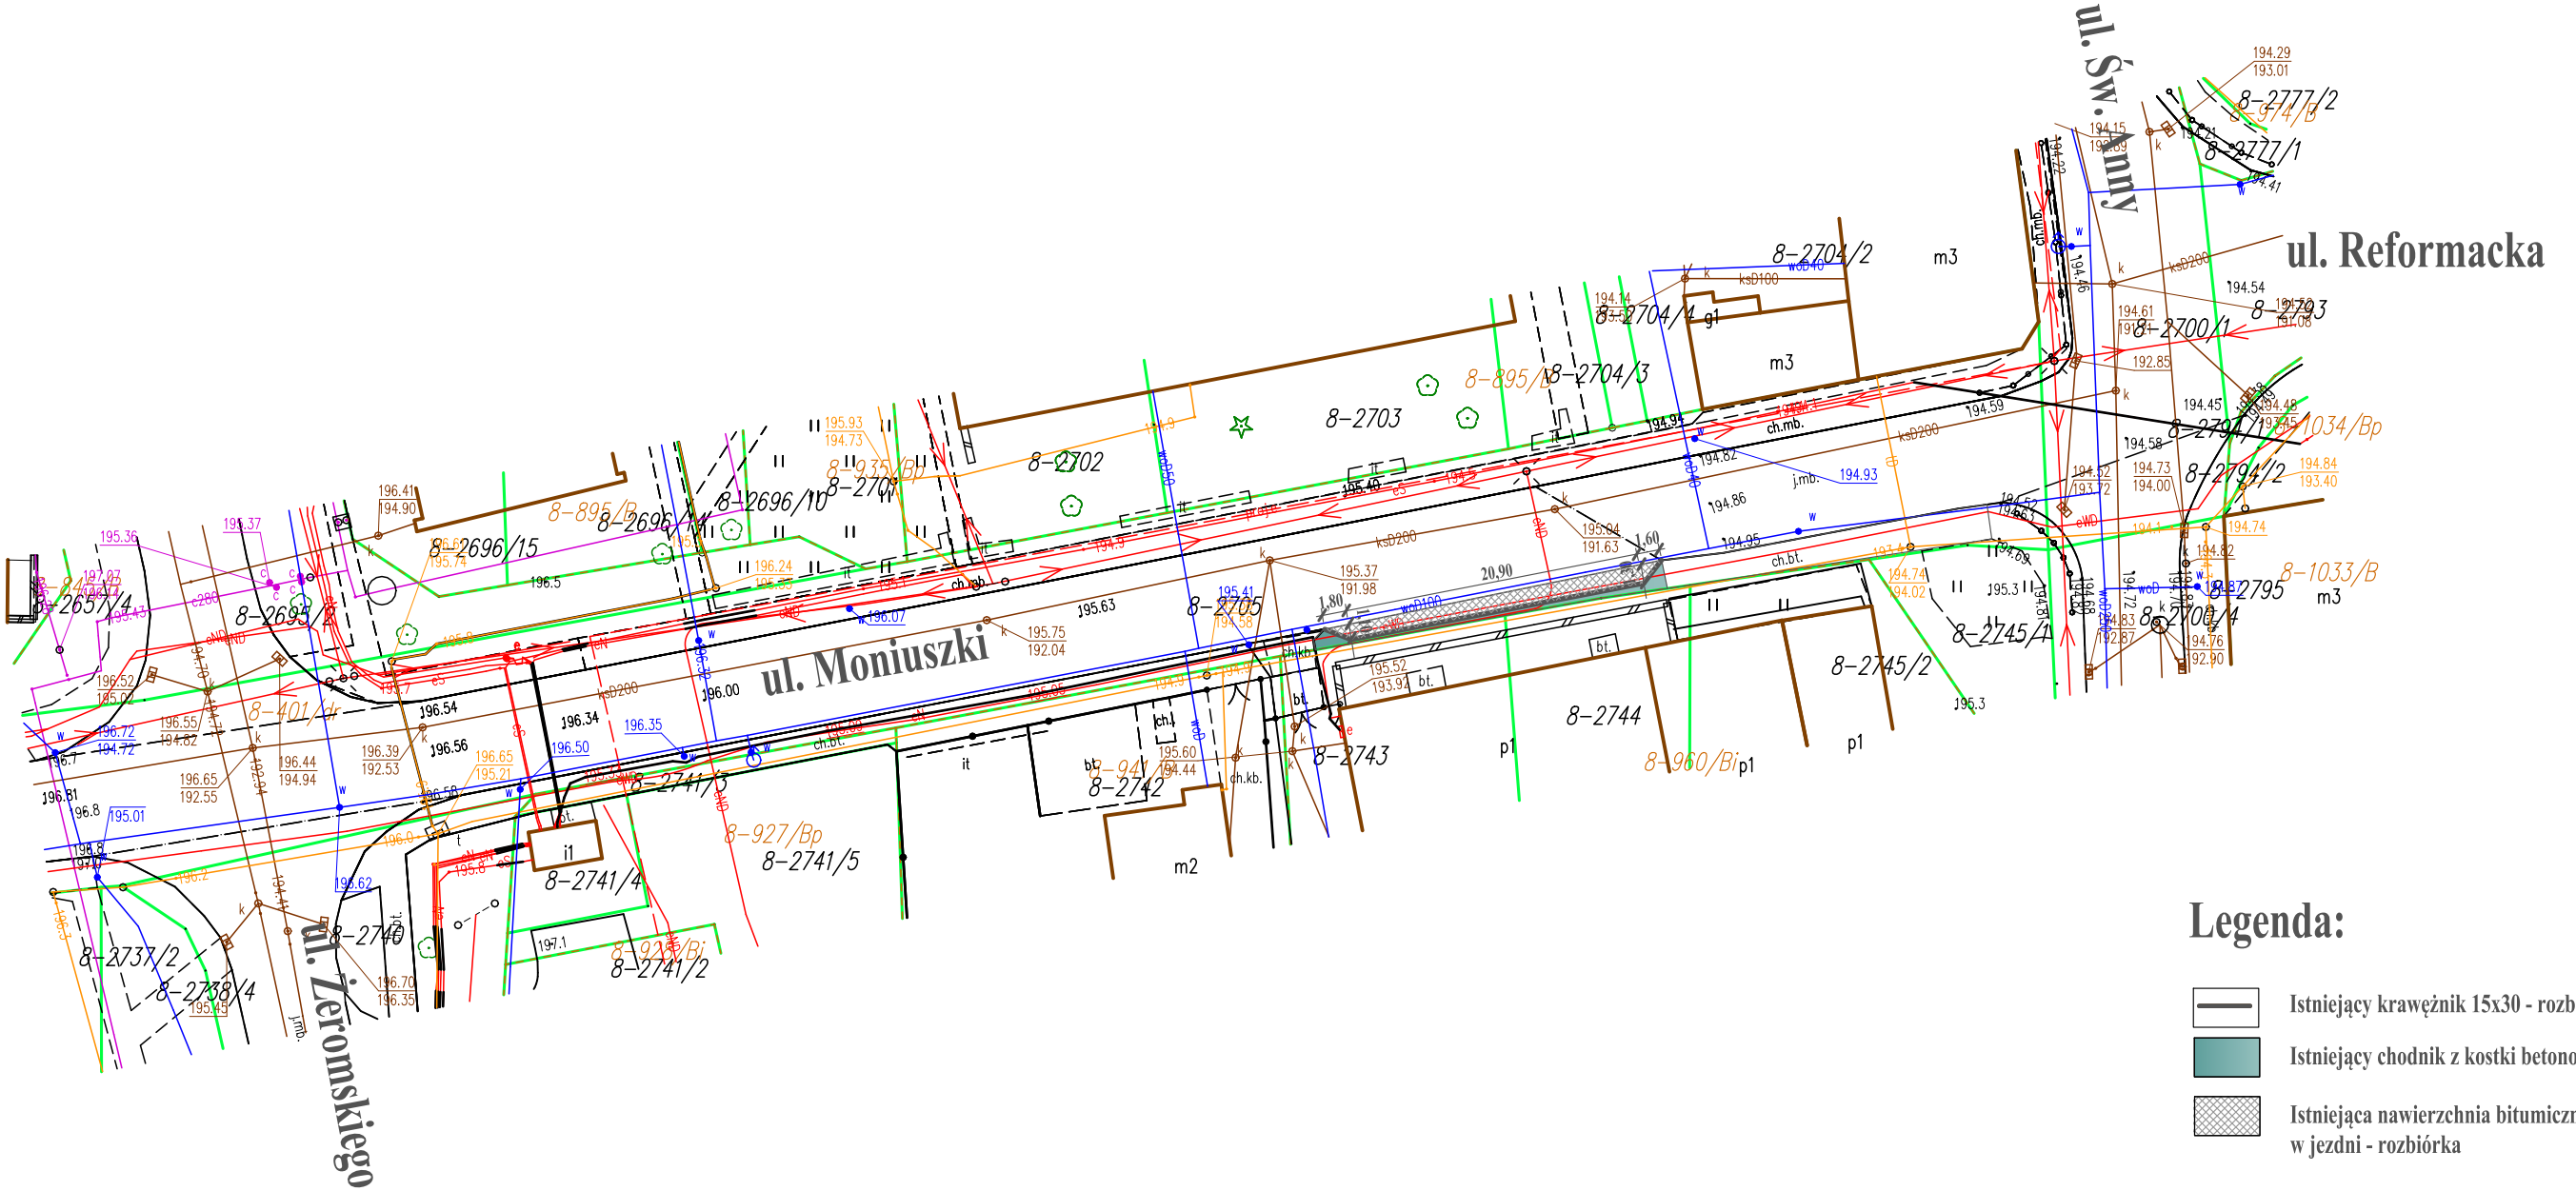

Legenda:

- Istniejący krawężnik 15x30 - rozbiórka
- Istniejący chodnik z kostki betonowej - rozbiórka
- Istniejąca nawierzchnia bitumiczna zatoki w jezdni - rozbiórka

Niniejsza mapa jest kopią mapy zasadniczej zarejestrowanej pod numerem: BG.6642.716.2025 w dniu: 26.06.2025r.

Za zgodność:

Przebudowa fragmentu chodnika na ul. Moniuszki w Brzezinach	
Inwestor: Miasto Brzeziny ul. Sienkiewicza 16 95-060 Brzeziny	Lokalizacja: ul. Moniuszki w Brzezinach (dz. 2705 obręb 8 Brzeziny)
Tytuł rysunku: **Istniejące Projekt Zagospodarowania Terenu - roboty rozbiórkowe**	Nr rysunku: **2** Skala : **1 : 500**
Projektował: mgr inż. Ryszard Wentlandt upr. nr. 381/87/WŁ	
Opracował:mgr inż. Aleksander - Wentlandt upr. nr ŁOD/3603/PWBS/18	