


MIEJSCOWY PLAN ZAGOSPODAROWANIA PRZESTRZENNEGO MIASTA SULECIN
DLA TERENU POŁOŻONEGO PRZY UL. POZNAŃSKIEJ
ZAŁĄCZNIK NR 1 DO UCHWAŁY NR RADY MIEJSKIEJ W SULECINIE Z DNIA R.

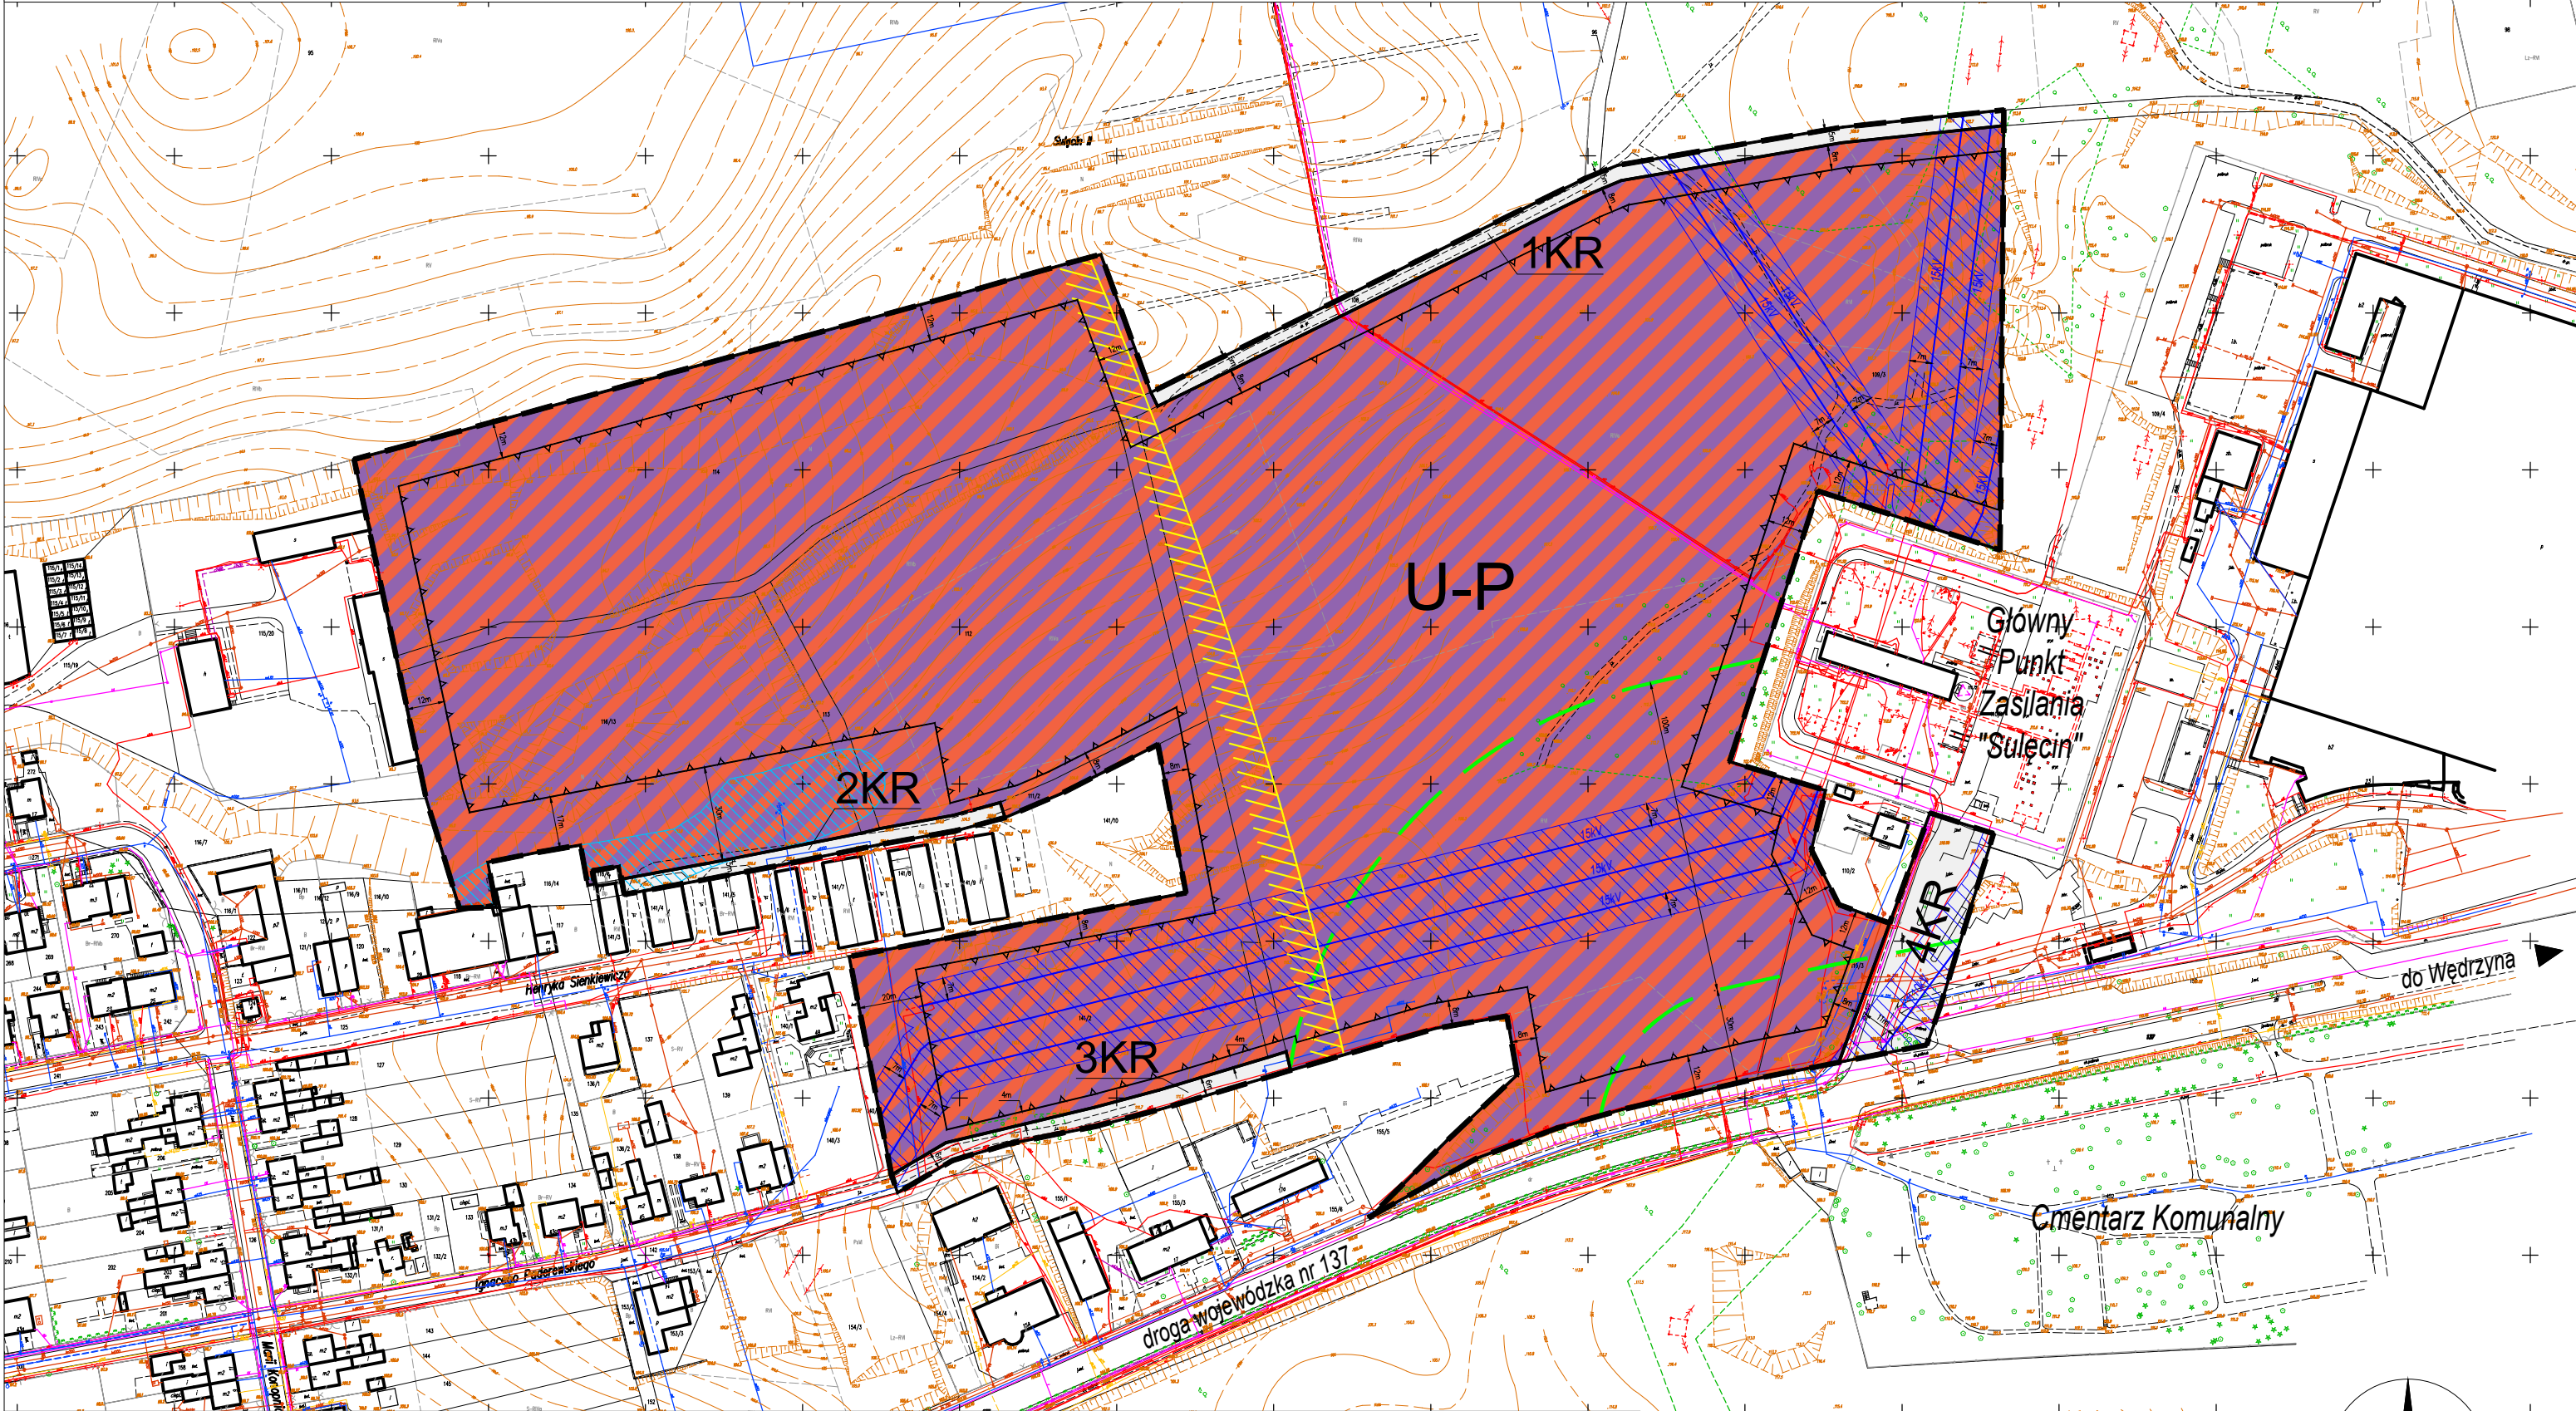

WYRYS ZE STUDIUM UWARUNKWAŃ
I KIERUNKÓW ZAGOSPODAROWANIA
PRZESTRZENNEGO GMINY SULECÍN


(studium przyjęte uchwałą Nr LXXVIII/482/23
Rady Miejskiej w Sulęcínie z dnia 29 maja 2023 r.)



LEGENDA

A) USTALENIA PLANU


- GRANICA OBSZARU OBJĘTEGO PLANEM
- LINIA ROZGRANICZAJĄCA TERENY
O RÓŻNYM PRZEZNACZENIULUB RÓŻNYCH
ZASADACH ZAGOSPODAROWANIA
- NIEPRZEKRACZALNA LINIA ZABUDOWY
- U-P** TEREN USŁUG LUB PRODUKCJI
- KR** TEREN KOMUNIKACJI DROGOWEJ
WEWNĘTRZNEJ

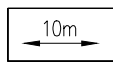

WYMIAROWANIE

- KORYTARZ TECHNICZNY NAPONIETRZNEJ
LINII ELEKTROENERGETYCZNEJ
- GRANICA STREFY OCHRONY SANITARNEJ
CMENTARZA
- B) OZNACZENIA INFORMACYJNE
- TEREN ZAGROŻONY RUCHAMI MASOWYMI ZIEMI
- GRANICA OTOCZENIA ZABYTKU - ZESPOŁU
URBANISTYCZNO-KRAJOBRAZOWEGO
MIASTA SULECÍN
- PRZEBIEG NAPONIETRZNEJ
LINII ELEKTROENERGETYCZNEJ

SKALA 1:2000

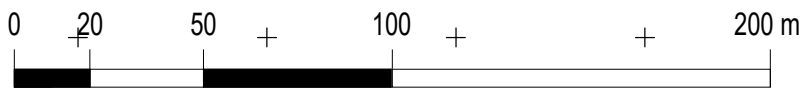

Podkład kartograficzny stanowi wektorowa mapa zasadnicza w skali 1:1000, wykonana w układzie współrzędnych PL-2000 (strefa 5), pozyskana z państwowego zasobu geodezyjnego i kartograficznego (licencja nr GK.6642.853.2023_0807_N, data wykonania kopii 25.09.2023).

- GRANICA OBSZARU OBJĘTEGO PLANEM
- GRANICA ROZWOJU ZABUDOWY
- STREFA PERYFERYJNA
- STREFA DRÓG
- OBZARY Z DOPUSZCZENIEM LOKALIZACJI INNYCH NIŻ
ELEKTROWNIE WIATROWE WOLNOSTOJĄCYCH URZĄDZEŃ
WYTWARZAJĄCYCH ENERGIĘ Z ODNAWIALNYCH ŹRÓDEŁ
ENERGII O MOCY POWYŻEJ 500 kW
WRAZ ZE STREFĄ OCHRONNĄ
- OBZARY Z DOPUSZCZENIEM LOKALIZACJI OBIEKTÓW
HANDLOWYCH O POWIERZCHNI SPRZEDAŻY
POWYŻEJ 2000 m²