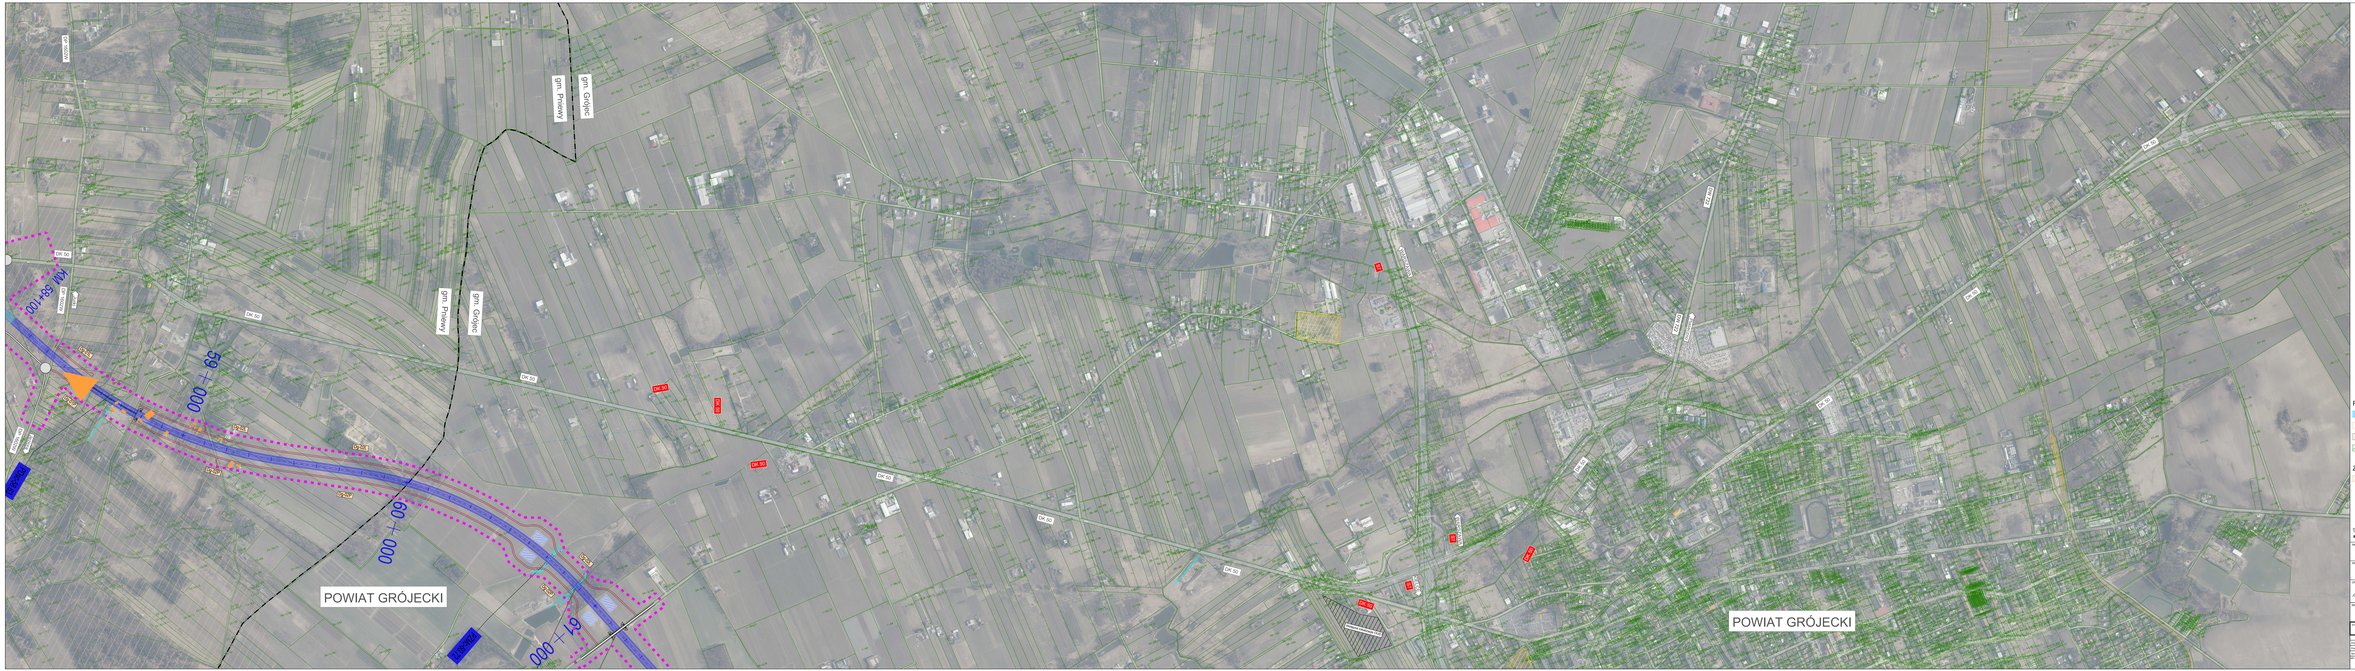

DP 1602W
gm. Pniewy
gm. Grójec
DK 50
KM 58+100
Jurki
Jeziora
59+000
60+000
61+000
Dg-01L
Dg-01P
Dg-02L
Dg-02P
PDsc-58.63
PZMc-60.72
POWIAT GRÓJECKI
S7
WARSZAWA
KIELCE
DW 722
Piaseczno
Wstępna lokalizacja OUD
POWIAT GRÓJECKI

LEGENDA:

Przedmiotowa inwestycja

- linia zakresu inwestycji
- granica powiatów
- granica gmin
- granice ewidencyjne
82/1 - nr działki
- projektowana trasa OAW - Wariant 4
DK 50 - przebudowywana droga krajowa
DW 719 - przebudowywana droga wojewódzka
○ - projektowane ronda
DP 1517W - przebudowywana droga powiatowa
DG 470418W - przebudowywana droga gminna
Dg-27P - projektowane dodatkowe jezdnie (drogi gminne)
- projektowane drogi - Inwestycja CPK

Formy ochrony przyrody

- obszar ujecia wody w Sokule
- obszary chronione - cenne przyrodniczo
- otulina obszaru cennego przyrodniczo
- użytki ekologiczne - obszary chronione
- pomniki przyrody

Zabytki

- obiekty i obszary zabytkowe wpisane do rejestru zabytków

Pozostałe oznaczenia

Bzura - istniejące rzeki / cieki

2 cm - 100 m

100 0 100 200 300 400 m

INWESTOR

Skarb Państwa - Generalny Dyrektor Dróg Krajowych i Autostrad
reprezentowany przez
Generalną Dyrekcję Dróg Krajowych i Autostrad oddział w Warszawie
03-808 Warszawa, ul. Mińska 25

GDDKiA

PROJEKTANT

TRAKT sp. z o.o. sp.k.
40-159 Katowice. ul. Jesionowa 9a
tel: (0-32) 228-12-70. fax: (0-32) 220-70-04
trakt@trakt.eu

ZADANIE

Studium Techniczno-Ekonomiczno-Środowiskowe
wraz z uzyskaniem Decyzji o Środowiskowych Uwarunkowaniach dla zadania
„Obwodnica Aglomeracji Warszawskiej, odcinek od DK92 (bez węzła) do S7 (z węzłem)”

NAZWA OPRACOWANIA

AKCJA INFORMACYJNA - TURA II

TYTUŁ RYSUNKU

PLAN SYTUACYJNY
PODWARIANT W4B

FUNKCJA	IMIĘ I NAZWISKO	BRANŻA/SPEC.	NUMER UPRAWNIEŃ	PODPIS
Projektant	mgr inż. Marek Stalmach	konstr-bud.	157/98	
Projektant	inż. Przemysław Gnutek	drogowa	SLK/3632/POOD/11	
Sprawdzający	mgr inż. Arkadiusz Kurek	drogowa	SLK/5313/PWOD/14	

NR UMOWY	SKALA	DATA	STADIUM	BRANŻA	NR RYS.
197/2022 (PR-902/22)	1:5000	LIPIEC 2025	STEŚ ETAP - I	DROGOWA	02.07 / STEŚ-01