


MIEJSCOWY PLAN ZAGOSPODAROWANIA PRZESTRZENNEGO DLA WSKAZANYCH
DZIAŁEK W MIEJSCOWOŚCI KAROLEW, KOCERANY, JEZIORA, PRZYKORY,
WOLA PNIEWSKA, WILCZORUDA-PARCELA

Załącznik nr 2
do Uchwały nr
Rady Gminy Pniewy
z dnia 2025 r.

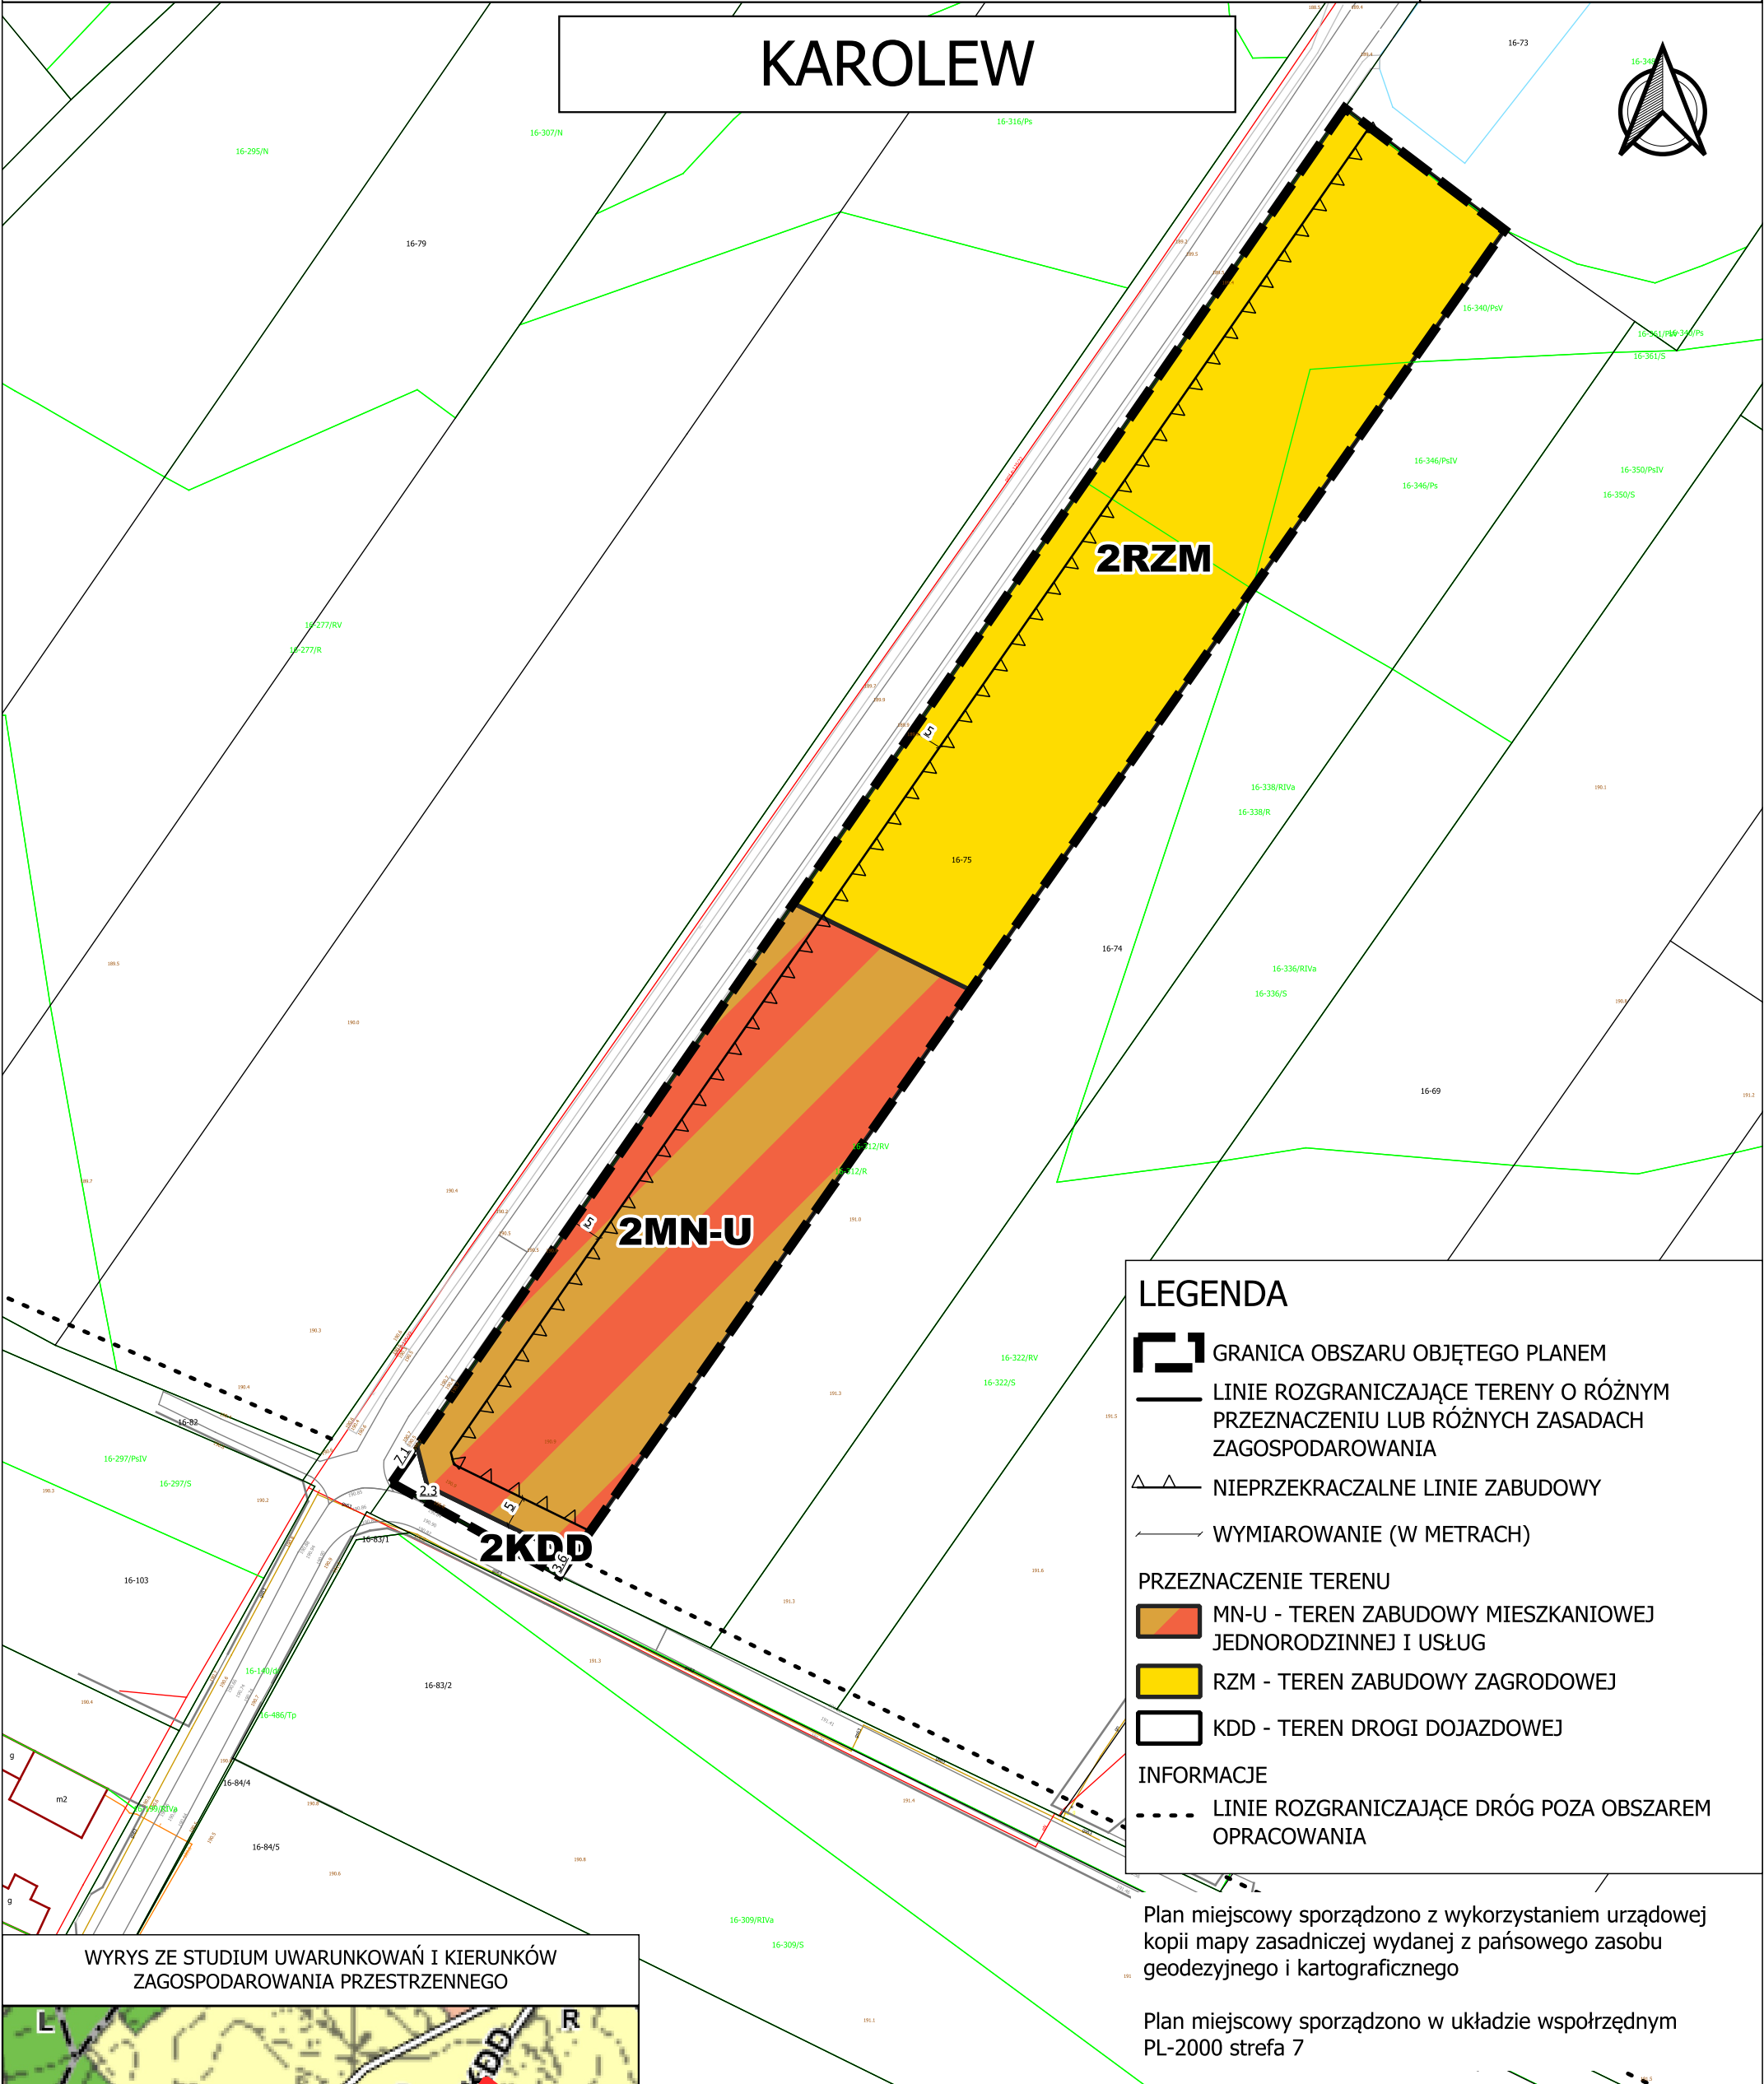

KAROLEW



2RZM

2MN-U

2KDD

LEGENDA

- GRANICA OBSZARU OBJĘTEGO PLANEM
- LINIE ROZGRANICZAJĄCE TERENY O RÓŻNYM PRZEZNACZENIU LUB RÓŻNYCH ZASADACH ZAGOSPODAROWANIA
- NIEPRZEKRACZALNE LINIE ZABUDOWY
- WYMIAROWANIE (W METRACH)
- PRZEZNACZENIE TERENU
 - MN-U - TEREN ZABUDOWY MIESZKANIOWEJ JEDNORODZINNEJ I USŁUG
 - RZM - TEREN ZABUDOWY ZAGRODOWEJ
 - KDD - TEREN DROGI DOJAZDOWEJ
- INFORMACJE
 - LINIE ROZGRANICZAJĄCE DRÓG POZA OBSZAREM OPRACOWANIA

Plan miejscowy sporządzono z wykorzystaniem urzędowej kopii mapy zasadniczej wydanej z państwowego zasobu geodezyjnego i kartograficznego

Plan miejscowy sporządzono w układzie współrzędnym PL-2000 strefa 7


MIEJSCOWY PLAN ZAGOSPODAROWANIA PRZESTRZENNEGO
DLA WSKAZANYCH DZIAŁEK W MIEJSCOWOŚCI KAROLEW,
KOCERANY, JEZIORA, PRZYKORY, WOLA PNIEWSKA,
WILCZORUDA-PARCELA

FAZA: KONSULTACJE SPOŁECZNE

SKALA 1:1000

DATA: LISTOPAD 2025

WYRYS ZE STUDIUM UWARUNKOWAŃ I KIERUNKÓW
ZAGOSPODAROWANIA PRZESTRZENNEGO

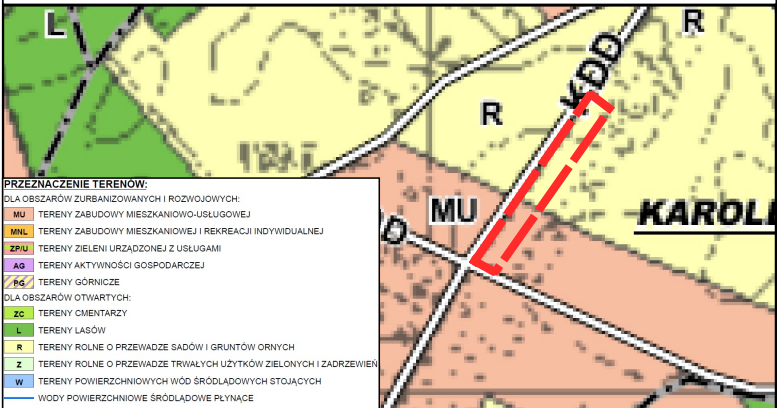

- PRZEZNACZENIE TERENÓW:
- DLA OBSZARÓW ZURBANIZOWANYCH I ROZWOJOWYCH:
 - MU - TERENY ZABUDOWY MIESZKANIOWO-USŁUGOWEJ
 - MNL - TERENY ZABUDOWY MIESZKANIOWEJ I REKREACJI INDYWIDUALNEJ
 - ZPU - TERENY ZIELENI URZĄDZONEJ Z USŁUGAMI
 - AG - TERENY AKTYWNOŚCI GOSPODARZEJ
 - PG - TERENY GÓRNICZE
 - DLA OBSZARÓW OTWARTYCH:
 - ZG - TERENY CMENTARZY
 - L - TERENY LASÓW
 - R - TERENY ROLNE O PRZECHODZIE SĄDÓW I GRUNTÓW ORNYCH
 - Z - TERENY ROLNE O PRZECHODZIE TRWAŁYCH UŻYTKÓW ZIELONYCH I ZADRZEWIEŃ
 - W - TERENY POWIERZCHNIOWYCH WÓD ŚRÓDLĄDOWYCH STOJĄCYCH
 - W - WODY POWIERZCHNIOWE ŚRÓDLĄDOWE PŁYNĄCE

