

MIEJSCOWY PLAN ZAGOSPODAROWANIA PRZESTRZENNEGO DLA WSKAZANYCH
DZIAŁEK W MIEJSCOWOŚCI KAROLEW, KOCERANY, JEZIORA, PRZYKORY,
WOLA PNIEWSKA, WILCZORUDA-PARCELA

Załącznik nr 4
do Uchwały nr
Rady Gminy Pniewy
z dnia 2025 r.

JEZIORA



1P-U

LEGENDA

- GRANICA OBSZARU OBJĘTEGO PLANEM
- LINIE ROZGRANICZAJĄCE TERENY O RÓŻNYM PRZEZNACZENIU LUB RÓŻNYCH ZASADACH ZAGOSPODAROWANIA
- NIEPRZEKRACZALNE LINIE ZABUDOWY
- WYMIAROWANIE (W METRACH)

PRZEZNACZENIE TERENU

P-U - TEREN PRODUKCJI I USŁUG

INFORMACJE

LINIE ROZGRANICZAJĄCE DRÓG POZA OBSZAREM OPRACOWANIA

Plan miejscowy sporządzono z wykorzystaniem urzędowej kopii mapy zasadniczej wydanej z państwowego zasobu geodezyjnego i kartograficznego

Plan miejscowy sporządzono w układzie współrzędnym PL-2000 strefa 7


MIEJSCOWY PLAN ZAGOSPODAROWANIA PRZESTRZENNEGO
DLA WSKAZANYCH DZIAŁEK W MIEJSCOWOŚCI KAROLEW,
KOCERANY, JEZIORA, PRZYKORY, WOLA PNIEWSKA,
WILCZORUDA-PARCELA

FAZA: KONSULTACJE SPOŁECZNE

SKALA 1:1000

DATA: LISTOPAD 2025

WYRYS ZE STUDIUM UWARUNKOWAŃ I KIERUNKÓW
ZAGOSPODAROWANIA PRZESTRZENNEGO

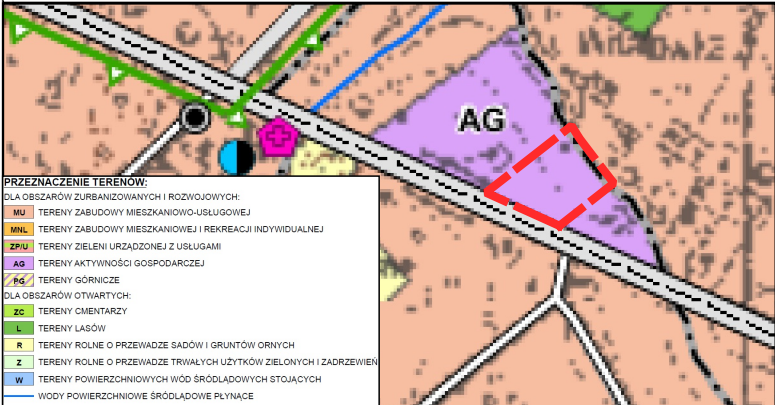

- PRZEZNACZENIE TERENÓW:
- DLA OBSZARÓW ZURBANIZOWANYCH I ROZWOJOWYCH:
- MU TERENY ZABUDOWY MIESZKANIOWO-USŁUGOWEJ
 - MNL TERENY ZABUDOWY MIESZKANIOWEJ I REKREACJI INDYWIDUALNEJ
 - ZPU TERENY ZIELNI URZĄDZONEJ Z USŁUGAMI
 - AG TERENY AKTYWNOŚCI GOSPODARCZEJ
 - GR TERENY GÓRNICZE
- DLA OBSZARÓW OTWARTYCH:
- ZO TERENY CMENTARZY
 - LA TERENY LASÓW
 - R TERENY ROLNE O PRZEWADZE SĄDOW I GRUNTÓW ORNYCH
 - Z TERENY ROLNE O PRZEWADZE TRWAŁYCH UŻYTKÓW ZIELONYCH I ZADRZEWIEN
 - W TERENY POWIERZCHNIOWYCH WÓD ŚRODLĄDOWYCH STOJĄCYCH
 - WODY POWIERZCHNIOWE ŚRÓDLĄDOWE PŁYNĄCE

0 10 20 30 40 50 m