


MIEJSCOWY PLAN ZAGOSPODAROWANIA PRZESTRZENNEGO DLA WSKAZANYCH
DZIAŁEK W MIEJSCOWOŚCI KAROLEW, KOCERANY, JEZIORA, PRZYKORY,
WOLA PNIEWSKA, WILCZORUDA-PARCELA

Załącznik nr 8
do Uchwały nr
Rady Gminy Pniewy
z dnia 2025 r.

WILCZORUDA-PARCELA

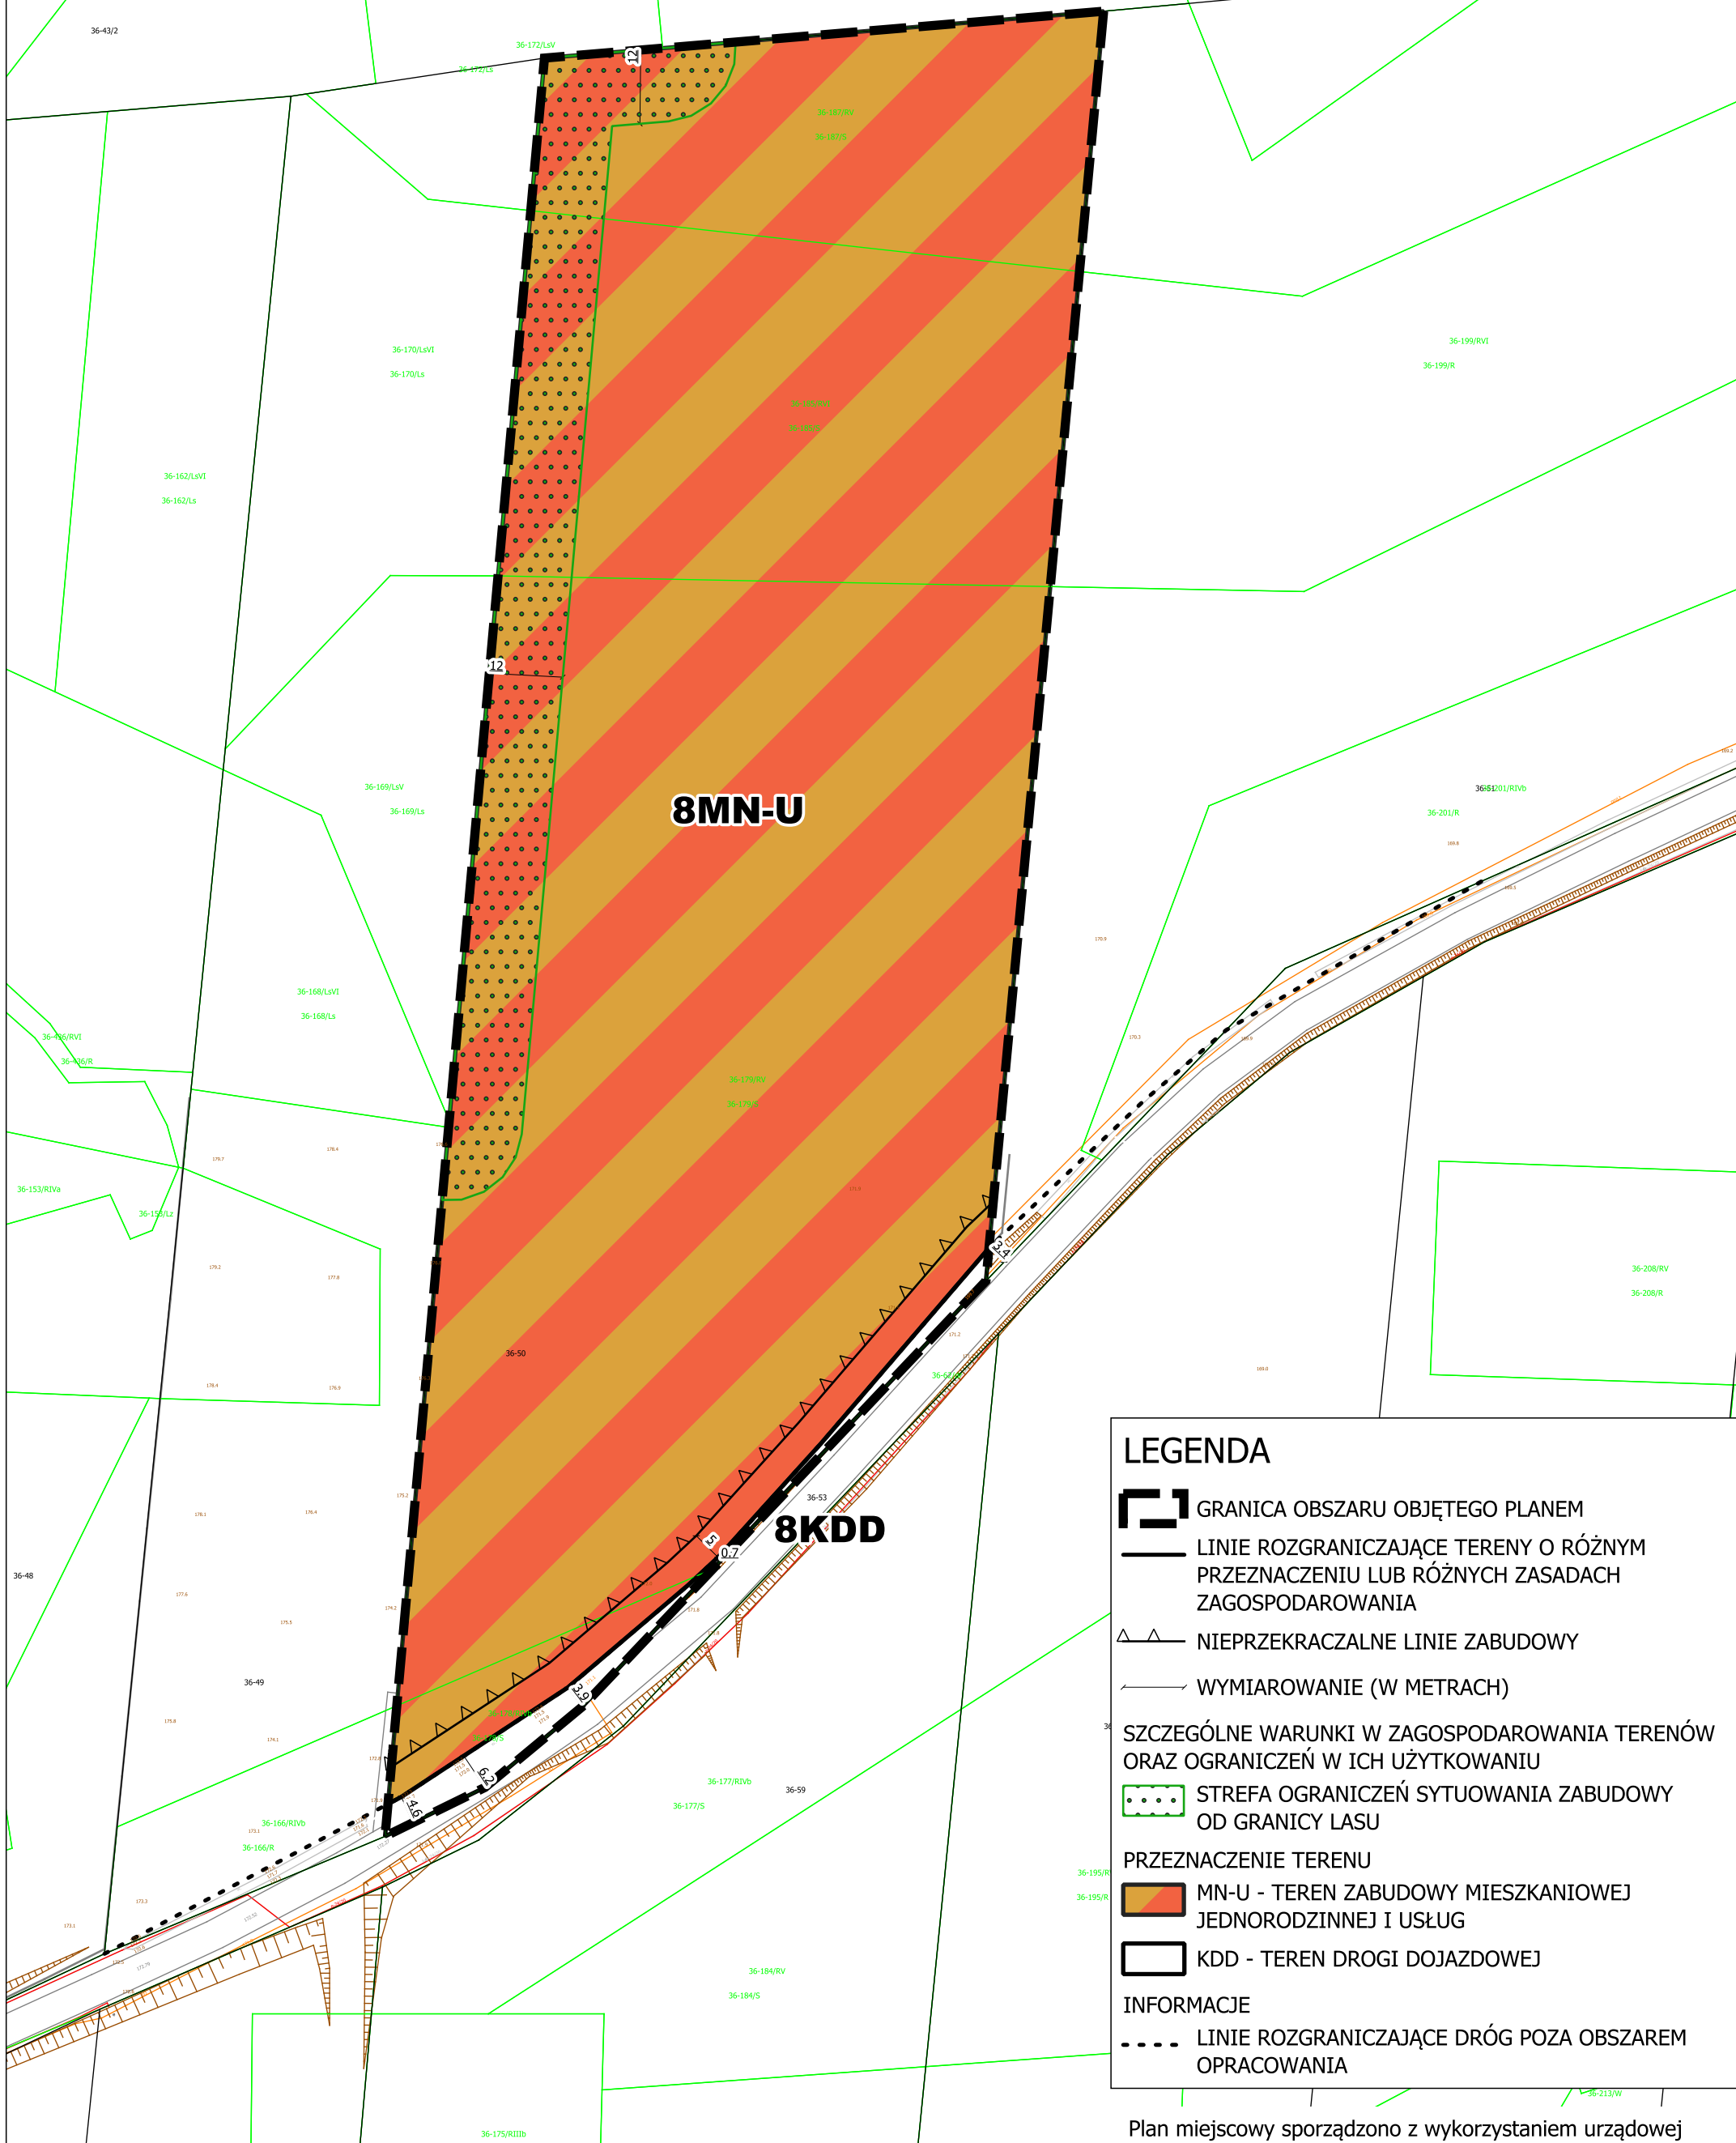

LEGENDA

- GRANICA OBSZARU OBJĘTEGO PLANEM
- LINIE ROZGRANICZAJĄCE TERENY O RÓŻNYM PRZEZNACZENIU LUB RÓŻNYCH ZASADACH ZAGOSPODAROWANIA
- NIEPRZEKACZALNE LINIE ZABUDOWY
- WYMIAROWANIE (W METRACH)

SZCZEGÓLNE WARUNKI W ZAGOSPODAROWANIA TERENÓW
ORAZ OGRANICZEŃ W ICH UŻYTKOWANIU

- STREFA OGRANICZEŃ SYTUOWANIA ZABUDOWY OD GRANICY LASU

PRZEZNACZENIE TERENU

- MN-U - TEREN ZABUDOWY MIESZKANIOWEJ JEDNORODZINNEJ I USŁUG
- KDD - TEREN DROGI DOJAZDOWEJ

INFORMACJE

- LINIE ROZGRANICZAJĄCE DRÓG POZA OBSZAREM OPRACOWANIA

Plan miejscowy sporządzono z wykorzystaniem urzędowej kopii mapy zasadniczej wydanej z państwowego zasobu geodezyjnego i kartograficznego

Plan miejscowy sporządzono w układzie współrzędnym PL-2000 strefa 7


MIEJSCOWY PLAN ZAGOSPODAROWANIA PRZESTRZENNEGO
DLA WSKAZANYCH DZIAŁEK W MIEJSCOWOŚCI KAROLEW,
KOCERANY, JEZIORA, PRZYKORY, WOLA PNIEWSKA,
WILCZORUDA-PARCELA

FAZA: KONSULTACJE SPOŁECZNE

SKALA 1:1000

DATA: LISTOPAD 2025

WYRYS ZE STUDIUM UWARUNKOWAŃ I KIERUNKÓW
ZAGOSPODAROWANIA PRZESTRZENNEGO

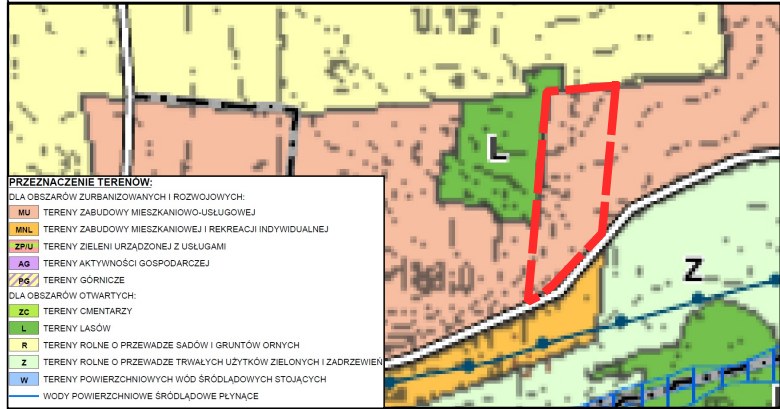

- PRZEZNACZENIE TERENÓW:
- DLA OBSZARÓW ZURBANIZOWANYCH I ROZWOJOWYCH:
- MN - TERENY ZABUDOWY MIESZKANIOWEJ I USŁUGOWEJ
 - MNL - TERENY ZABUDOWY MIESZKANIOWEJ I REKREACJI INDYWIDUALNEJ
 - ZP - TERENY ZIELONI URZĄDZONEJ Z USŁUGAMI
 - AG - TERENY AKTYWNOŚCI GOSPODARCZEJ
 - GA - TERENY GÓRNICZE
- DLA OBSZARÓW OTWARTYCH:
- ZO - TERENY CMENTARZY
 - L - TERENY LASÓW
 - R - TERENY ROLNE O PRZEWADZE SĄDOW I GRUNTÓW ORNYCH
 - Z - TERENY ROLNE O PRZEWADZE TRWAŁYCH UŻYTKÓW ZIELONYCH I ZADRZEWIEN
 - W - TERENY POWIERZCHNIOWYCH WÓD ŚRODLĄDOWYCH STOJĄCYCH
 - W - WODY POWIERZCHNIOWE ŚRÓDLĄDOWE PŁYNĄCE

