



MIEJSCOWY PLAN ZAGOSPODAROWANIA PRZESTRZENNEGO DLA DZIAŁKI NR EW. 4/3, OBRĘB KOPANA

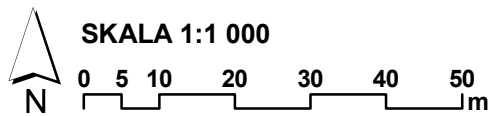

ZAŁĄCZNIK NR 1
DO UCHWAŁY NR.....
RADY MIEJSKIEJ W TARCZYNIE
z dnia r.
ETAP: wyłożenie do publicznego wglądu

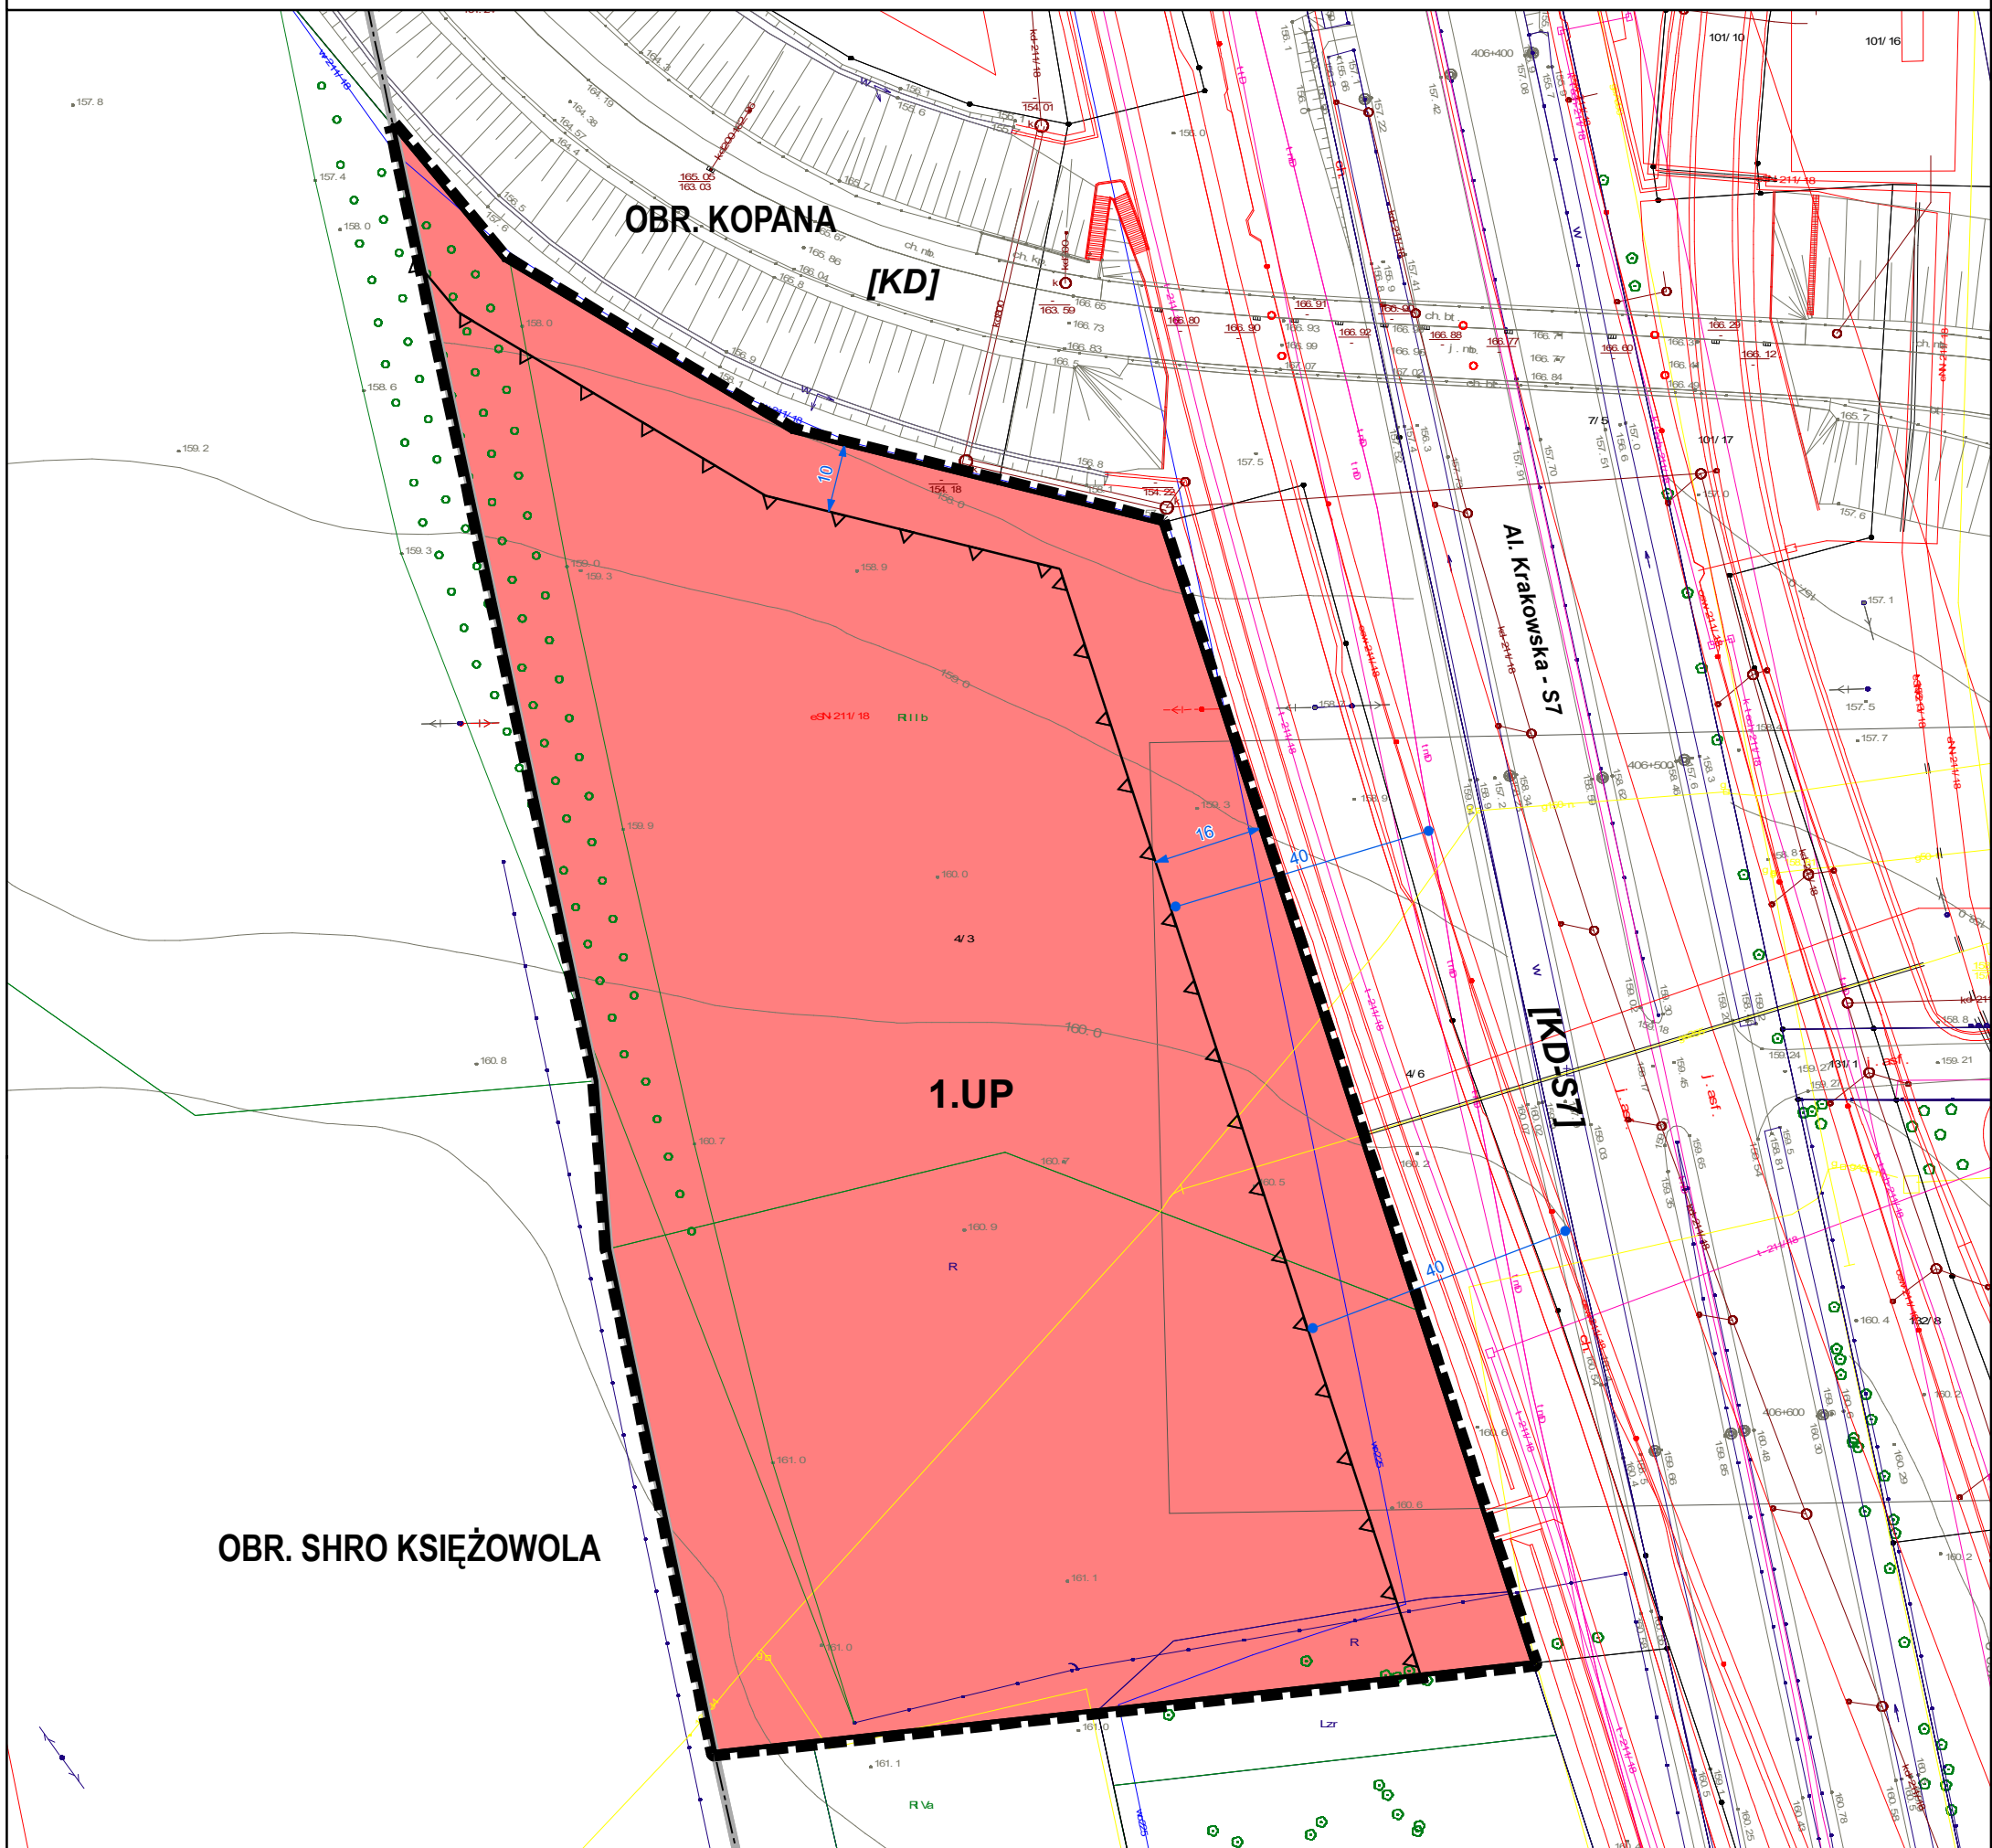

OZNACZENIA GRAFICZNE BĘDĄCE USTALENIAMI PLANU:

- GRANICA OBSZARU OBJĘTEGO PLANEM MIEJSCOWYM
- LINIE ROZGRANICZAJĄCE TERENY O RÓŻNYM PRZEZNACZENIU
LUB RÓŻNYCH ZASADACH ZAGOSPODAROWANIA
- △—△ NIEPRZEKRACZALNE LINIE ZABUDOWY
- 10 WYMIAROWANIE ODLEGŁOŚCI PODANE W METRACH
- 1.UP** TEREN ZABUDOWY USŁUG PUBLICZNYCH Z ZAKRESU
EDUKACJI PUBLICZNEJ, KULTURY I KULTURY FIZYCZNEJ

OZNACZENIA INFORMACYJNE LUB WSKAZUJĄ GRANICE

OBZARÓW USTANOWIONE ODREBNYMI AKTAMI PRAWNYMI:

- == GRANICE OBRĘBÓW GEODEZYJNYCH
- [KD-S7] DROGA PUBLICZNA KLASY EKSPRESOWEJ
- [KD] DROGA PUBLICZNA
- 40 WYMIAROWANIE ODLEGŁOŚCI PODANE W METRACH OZNACZEŃ
POŁOŻONYCH POZA GRANICĄ OBSZARU OBJĘTEGO PLANEM

WYRYS ZE STUDIUM UWARUNKOWAŃ
I KIERUNKÓW ZAGOSPODAROWANIA
PRZESTRZENNEGO GM. TARCZYN
(UCHWAŁA NR XXXIV/200/12 RADY MIEJSKIEJ
W TARCZYNIE z dnia 28.11.2012 r. ze zm.)



- GRANICA OBSZARU OBJĘTEGO PLANEM MIEJSCOWYM
- U** TERENY ZABUDOWY USŁUGOWEJ
- P** TERENY ZABUDOWY PRODUKCYJNEJ
- PROJEKTOWANA DROGA EKSPRESOWA S-7
- PROJEKTOWANY UKŁAD KOMUNIKACYJNY
ZWIĄZANY Z LOKALIZACJĄ DROGI EKSPRESOWEJ
- GLEBY O WYŻSZYCH KLASACH BONITACYJNYCH (I-III)