



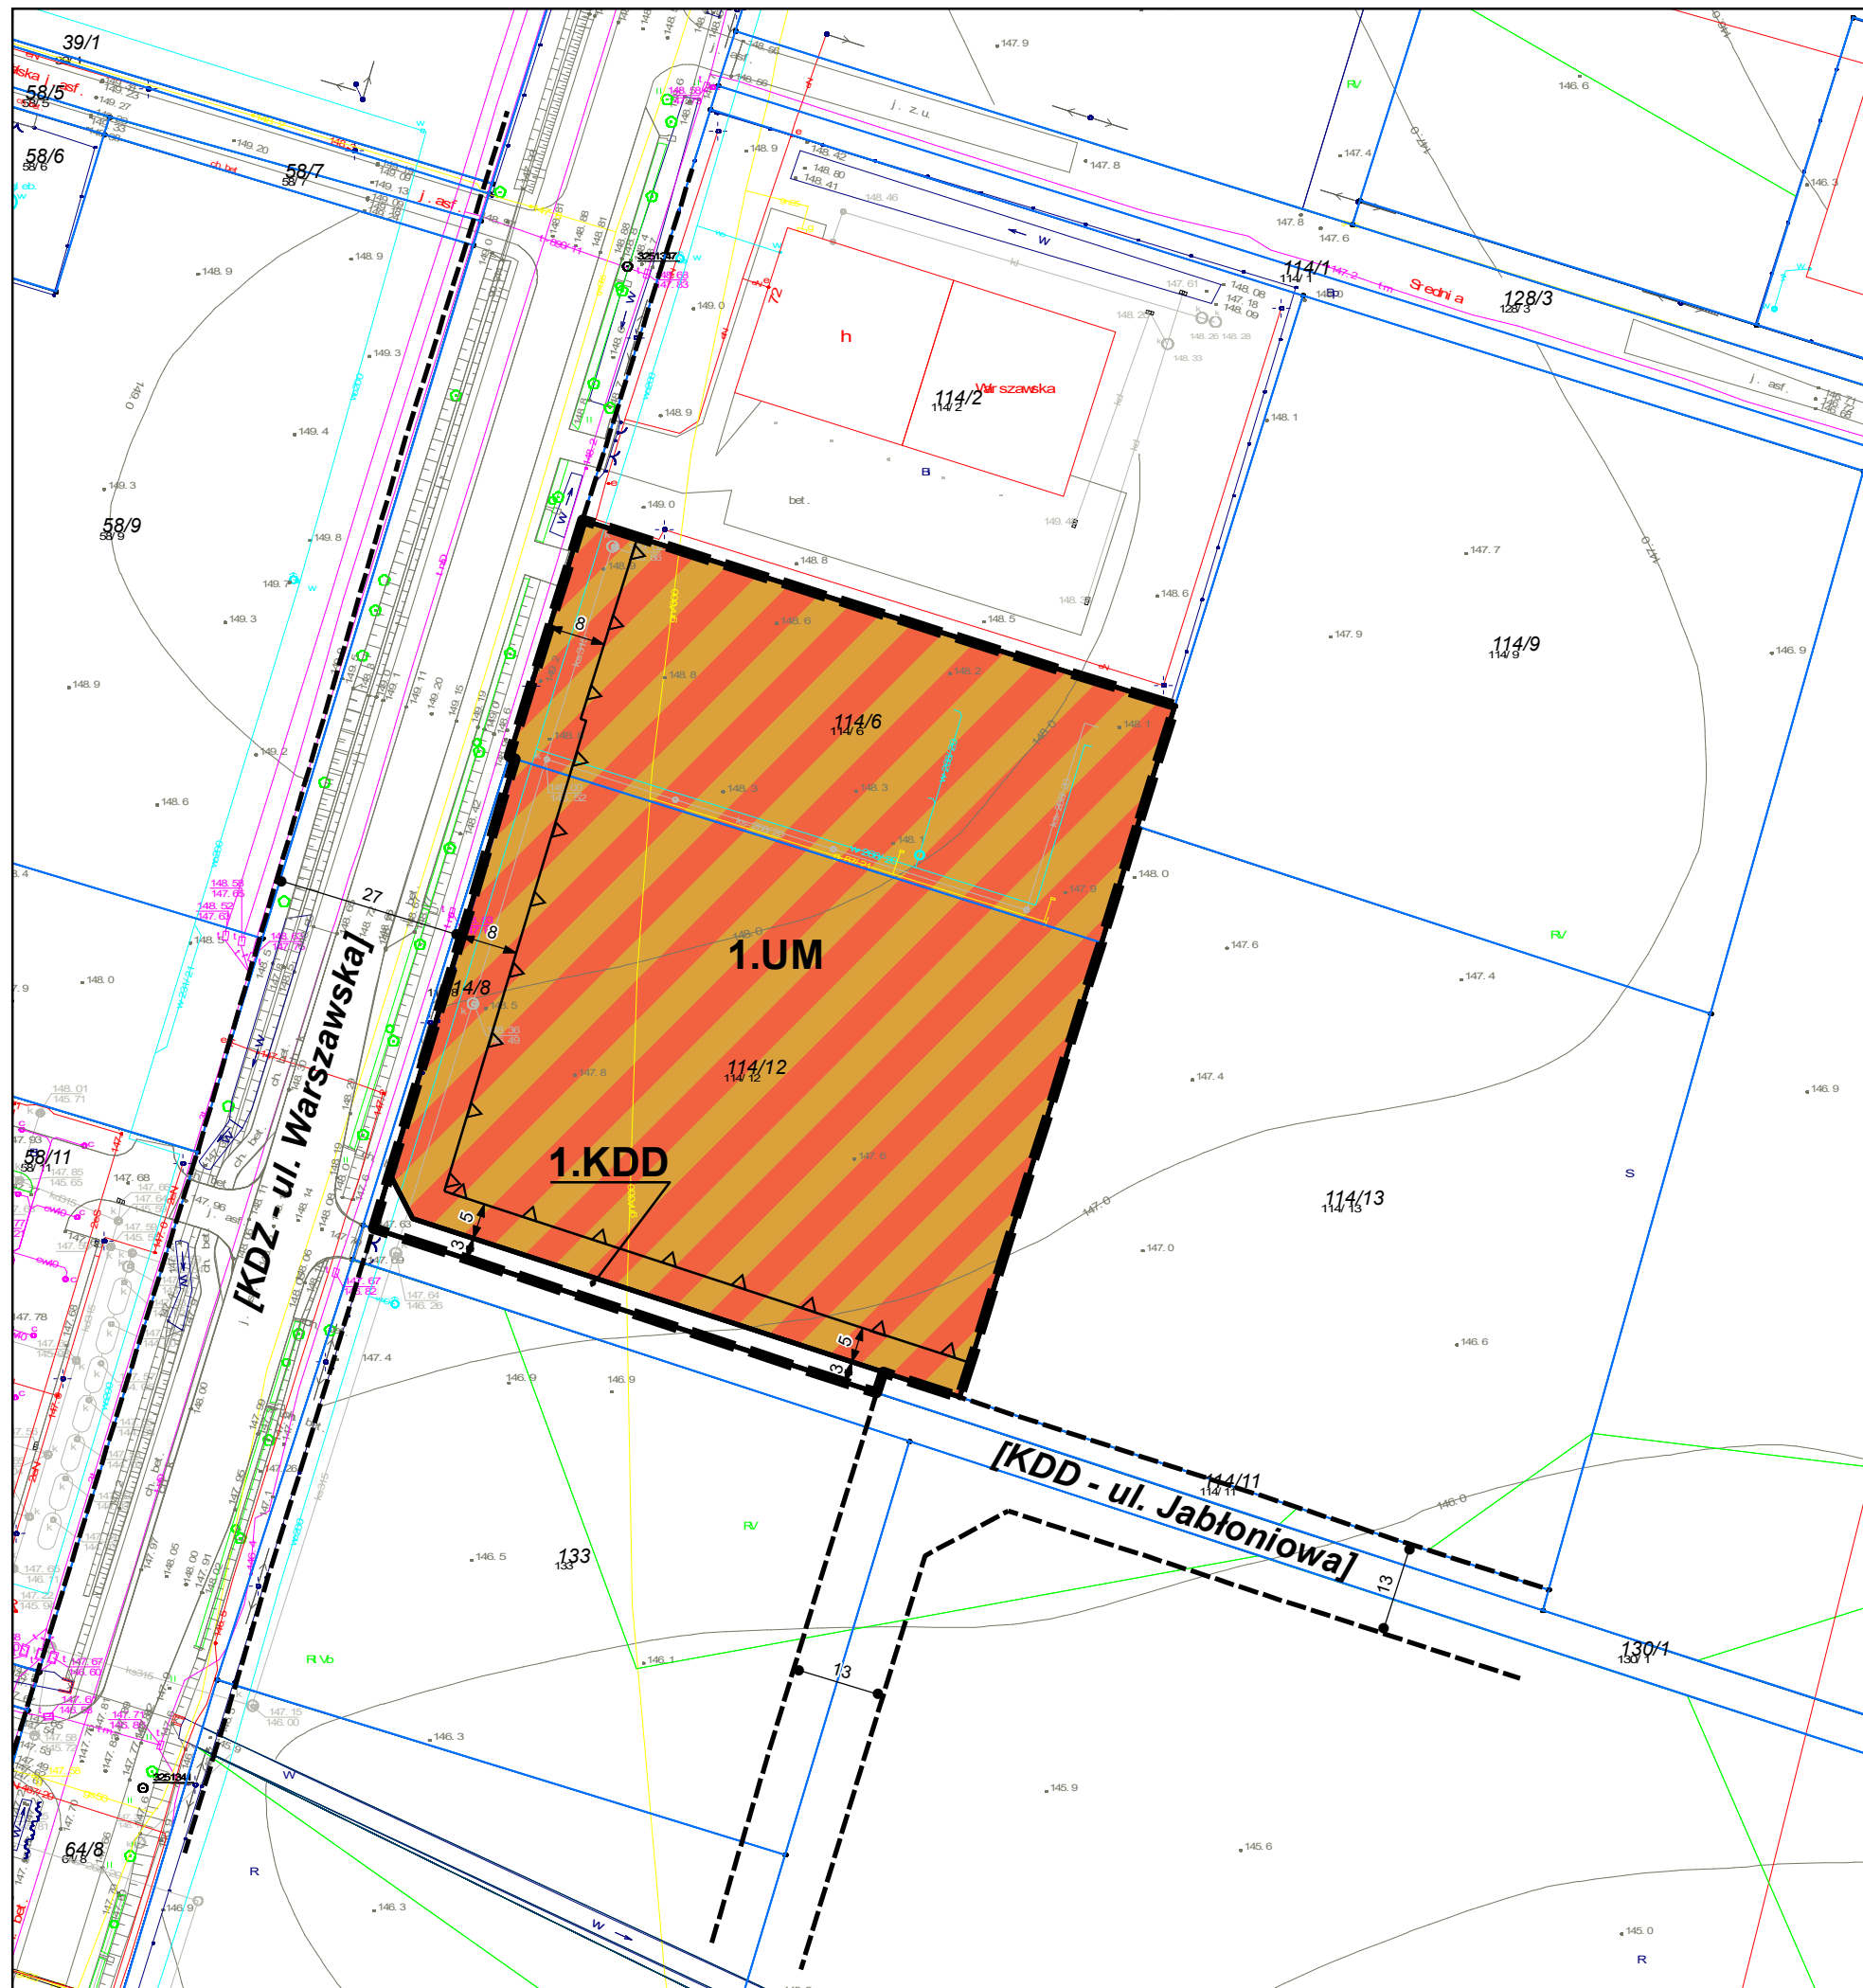

MIEJSCOWY PLAN ZAGOSPODAROWANIA PRZESTRZENNEGO DLA DZIAŁEK NR EW. 114/6, 114/12, OBRĘB TARCZYN

ZAŁĄCZNIK NR 1
DO UCHWAŁY NR
RADY MIEJSKIEJ W TARCZYNIE
z dnia
Etap: wyłożenie do publicznego wglądu

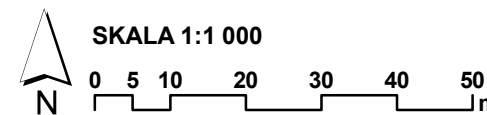

SKALA 1:1 000

OZNACZENIA GRAFICZNE BĘDĄCE USTALENIAMI PLANU:

- GRANICA OBSZARU OBJĘTEGO PLANEM MIEJSCOWYM
- LINIE ROZGRANICZAJĄCE TERENY O RÓŻNYM PRZEZNACZENIU
LUB RÓŻNYCH ZASADACH ZAGOSPODAROWANIA
- △—△ NIEPRZEKRACZALNE LINIE ZABUDOWY
- ← 5 → WYMIAROWANIE ODLEGŁOŚCI PODANE W METRACH


UM TEREN ZABUDOWY USŁUGOWO-MIESZKANIOWEJ

KDD TEREN DROGI PUBLICZNEJ KLASY DOJAZDOWEJ

OZNACZENIA INFORMACYJNE:

- LINIE ROZGRANICZAJĄCE TERENY POZA OBSZAREM OBJĘTYM PLANEM
- [KDZ] DROGA PUBLICZNA KLASY ZBIORCZEJ
- [KDD] DROGA PUBLICZNA KLASY DOJAZDOWEJ
- 27 • WYMIAROWANIE ODLEGŁOŚCI PODANE W METRACH OZNACZEŃ
POŁOŻONYCH POZA GRANICĄ OBSZARU OBJĘTEGO PLANEM

WYRYS ZE STUDIUM UWARUNKOWAŃ
I KIERUNKÓW ZAGOSPODAROWANIA
PRZESTRZENNEGO GM. TARCZYN
(UCHWAŁA NR XXXIV/200/12 RADY MIEJSKIEJ
W TARCZYNIE z dnia 28.11.2012 r. ze zm.)

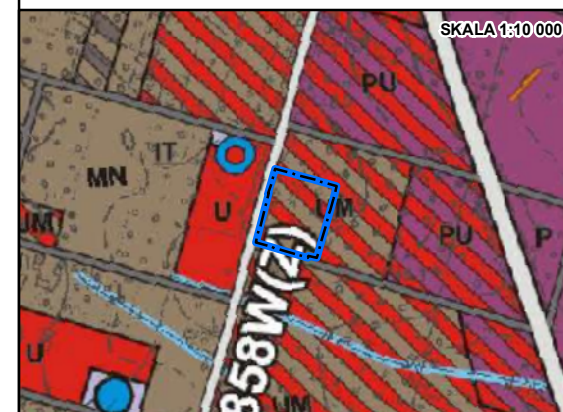

- GRANICA OBSZARU OBJĘTEGO PLANEM MIEJSCOWYM
- TERENY ZABUDOWY USŁUGOWO-MIESZKANIOWEJ
- TERENY ZABUDOWY PRODUKCYJNO-USŁUGOWEJ
- TERENY ZABUDOWY USŁUGOWEJ
- DROGA KRAJOWA
- DROGA POWIATOWA
- DROGA GMINNA