



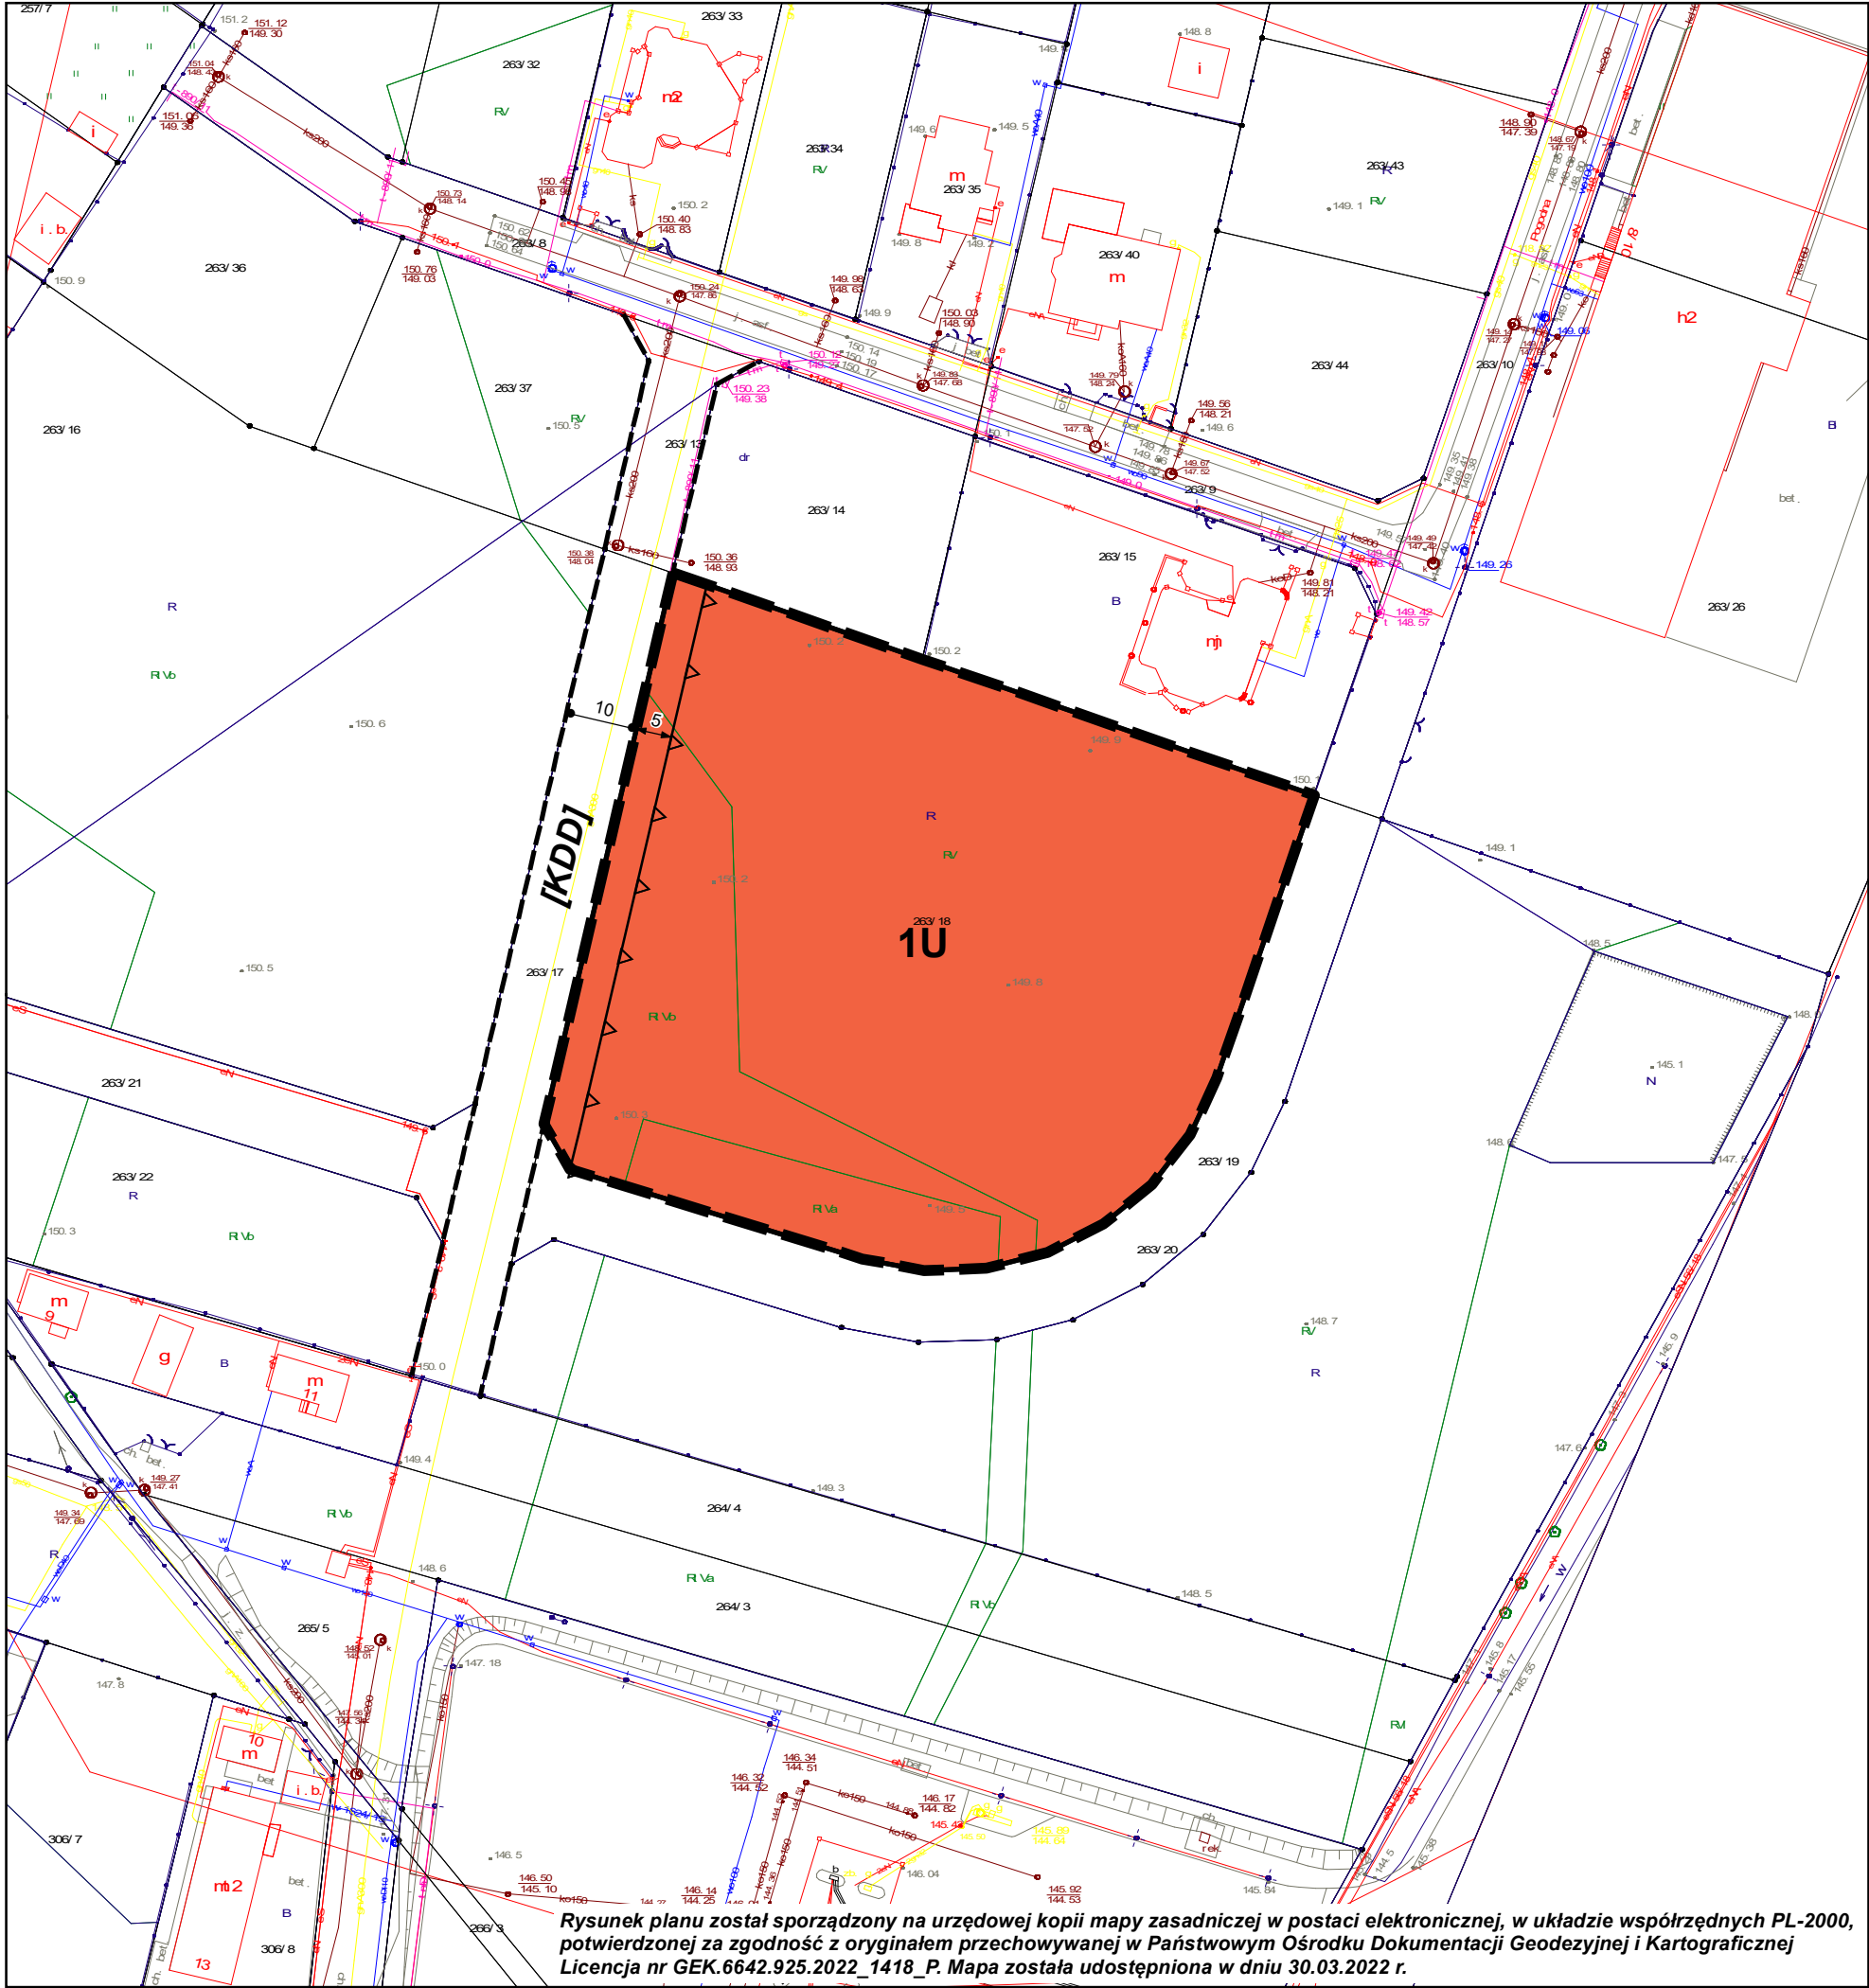

MIEJSCOWY PLAN ZAGOSPODAROWANIA PRZESTRZENNEGO DLA DZIAŁKI NR EW. 263/18, OBRĘB TARCZYN

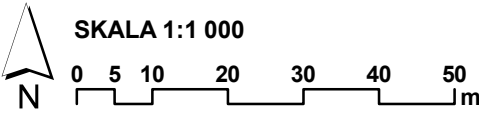

ZAŁĄCZNIK NR 1
DO UCHWAŁY NR
RADY MIEJSKIEJ W TARCZYNIE
z dnia
Etap: wyłożenie do publicznego wglądu

OZNACZENIA GRAFICZNE BĘDĄCE USTALENIAMI PLANU:

- GRANICA OBSZARU OBJĘTEGO PLANEM MIEJSCOWYM
- LINIE ROZGRANICZAJĄCE TERENY O RÓŻNYM PRZEZNACZENIU
LUB RÓŻNYCH ZASADACH ZAGOSPODAROWANIA
- Δ Δ NIEPRZEKRACZALNE LINIE ZABUDOWY
- ← 5 → WYMIAROWANIE ODLEGŁOŚCI PODANE W METRACH




TEREN USŁUG

OZNACZENIA INFORMACYJNE:

- LINIE ROZGRANICZAJĄCE TERENY POZA OBSZAREM OBJĘTYM PLANEM
- [KDD] DROGA PUBLICZNA KLASY DOJAZDOWEJ
- 10 • WYMIAROWANIE ODLEGŁOŚCI PODANE W METRACH OZNACZEŃ
POŁOŻONYCH POZA GRANICĄ OBSZARU OBJĘTEGO PLANEM

WYRYS ZE STUDIUM UWARUNKOWAŃ I KIERUNKÓW ZAGOSPODAROWANIA PRZESTRZENNEGO GM. TARCZYN (UCHWAŁA NR XXXIV/200/12 RADY MIEJSKIEJ W TARCZYNIE z dnia 28.11.2012 r. ze zm.)

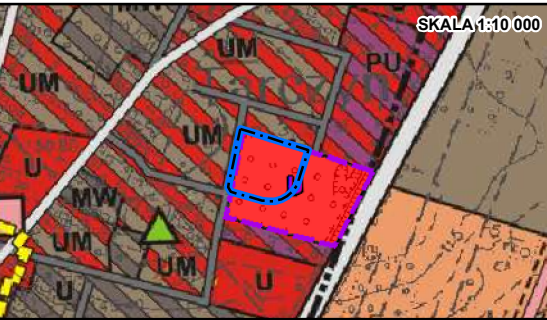

- GRANICA OBSZARU OBJĘTEGO PLANEM MIEJSCOWYM
- UM TERENY ZABUDOWY USŁUGOWO-MIESZKANIOWEJ
- PU TERENY ZABUDOWY PRODUKCYJNO-USŁUGOWEJ
- U TERENY ZABUDOWY USŁUGOWEJ
- U TERENY ZABUDOWY USŁUGOWEJ, Z DOPUSZCZENIEM USŁUG Z ZAKRESU UŻYTECZNOŚCI PUBLICZNEJ I KOMERCYJNYCH
- DROGA KRAJOWA
- DROGA POWIATOWA
- DROGA GMINNA

Rysunek planu został sporządzony na urzędowej kopii mapy zasadniczej w postaci elektronicznej, w układzie współrzędnych PL-2000, potwierdzonej za zgodność z oryginałem przechowywanej w Państwowym Ośrodku Dokumentacji Geodezyjnej i Kartograficznej Licencja nr GEK.6642.925.2022_1418_P. Mapa została udostępniona w dniu 30.03.2022 r.