



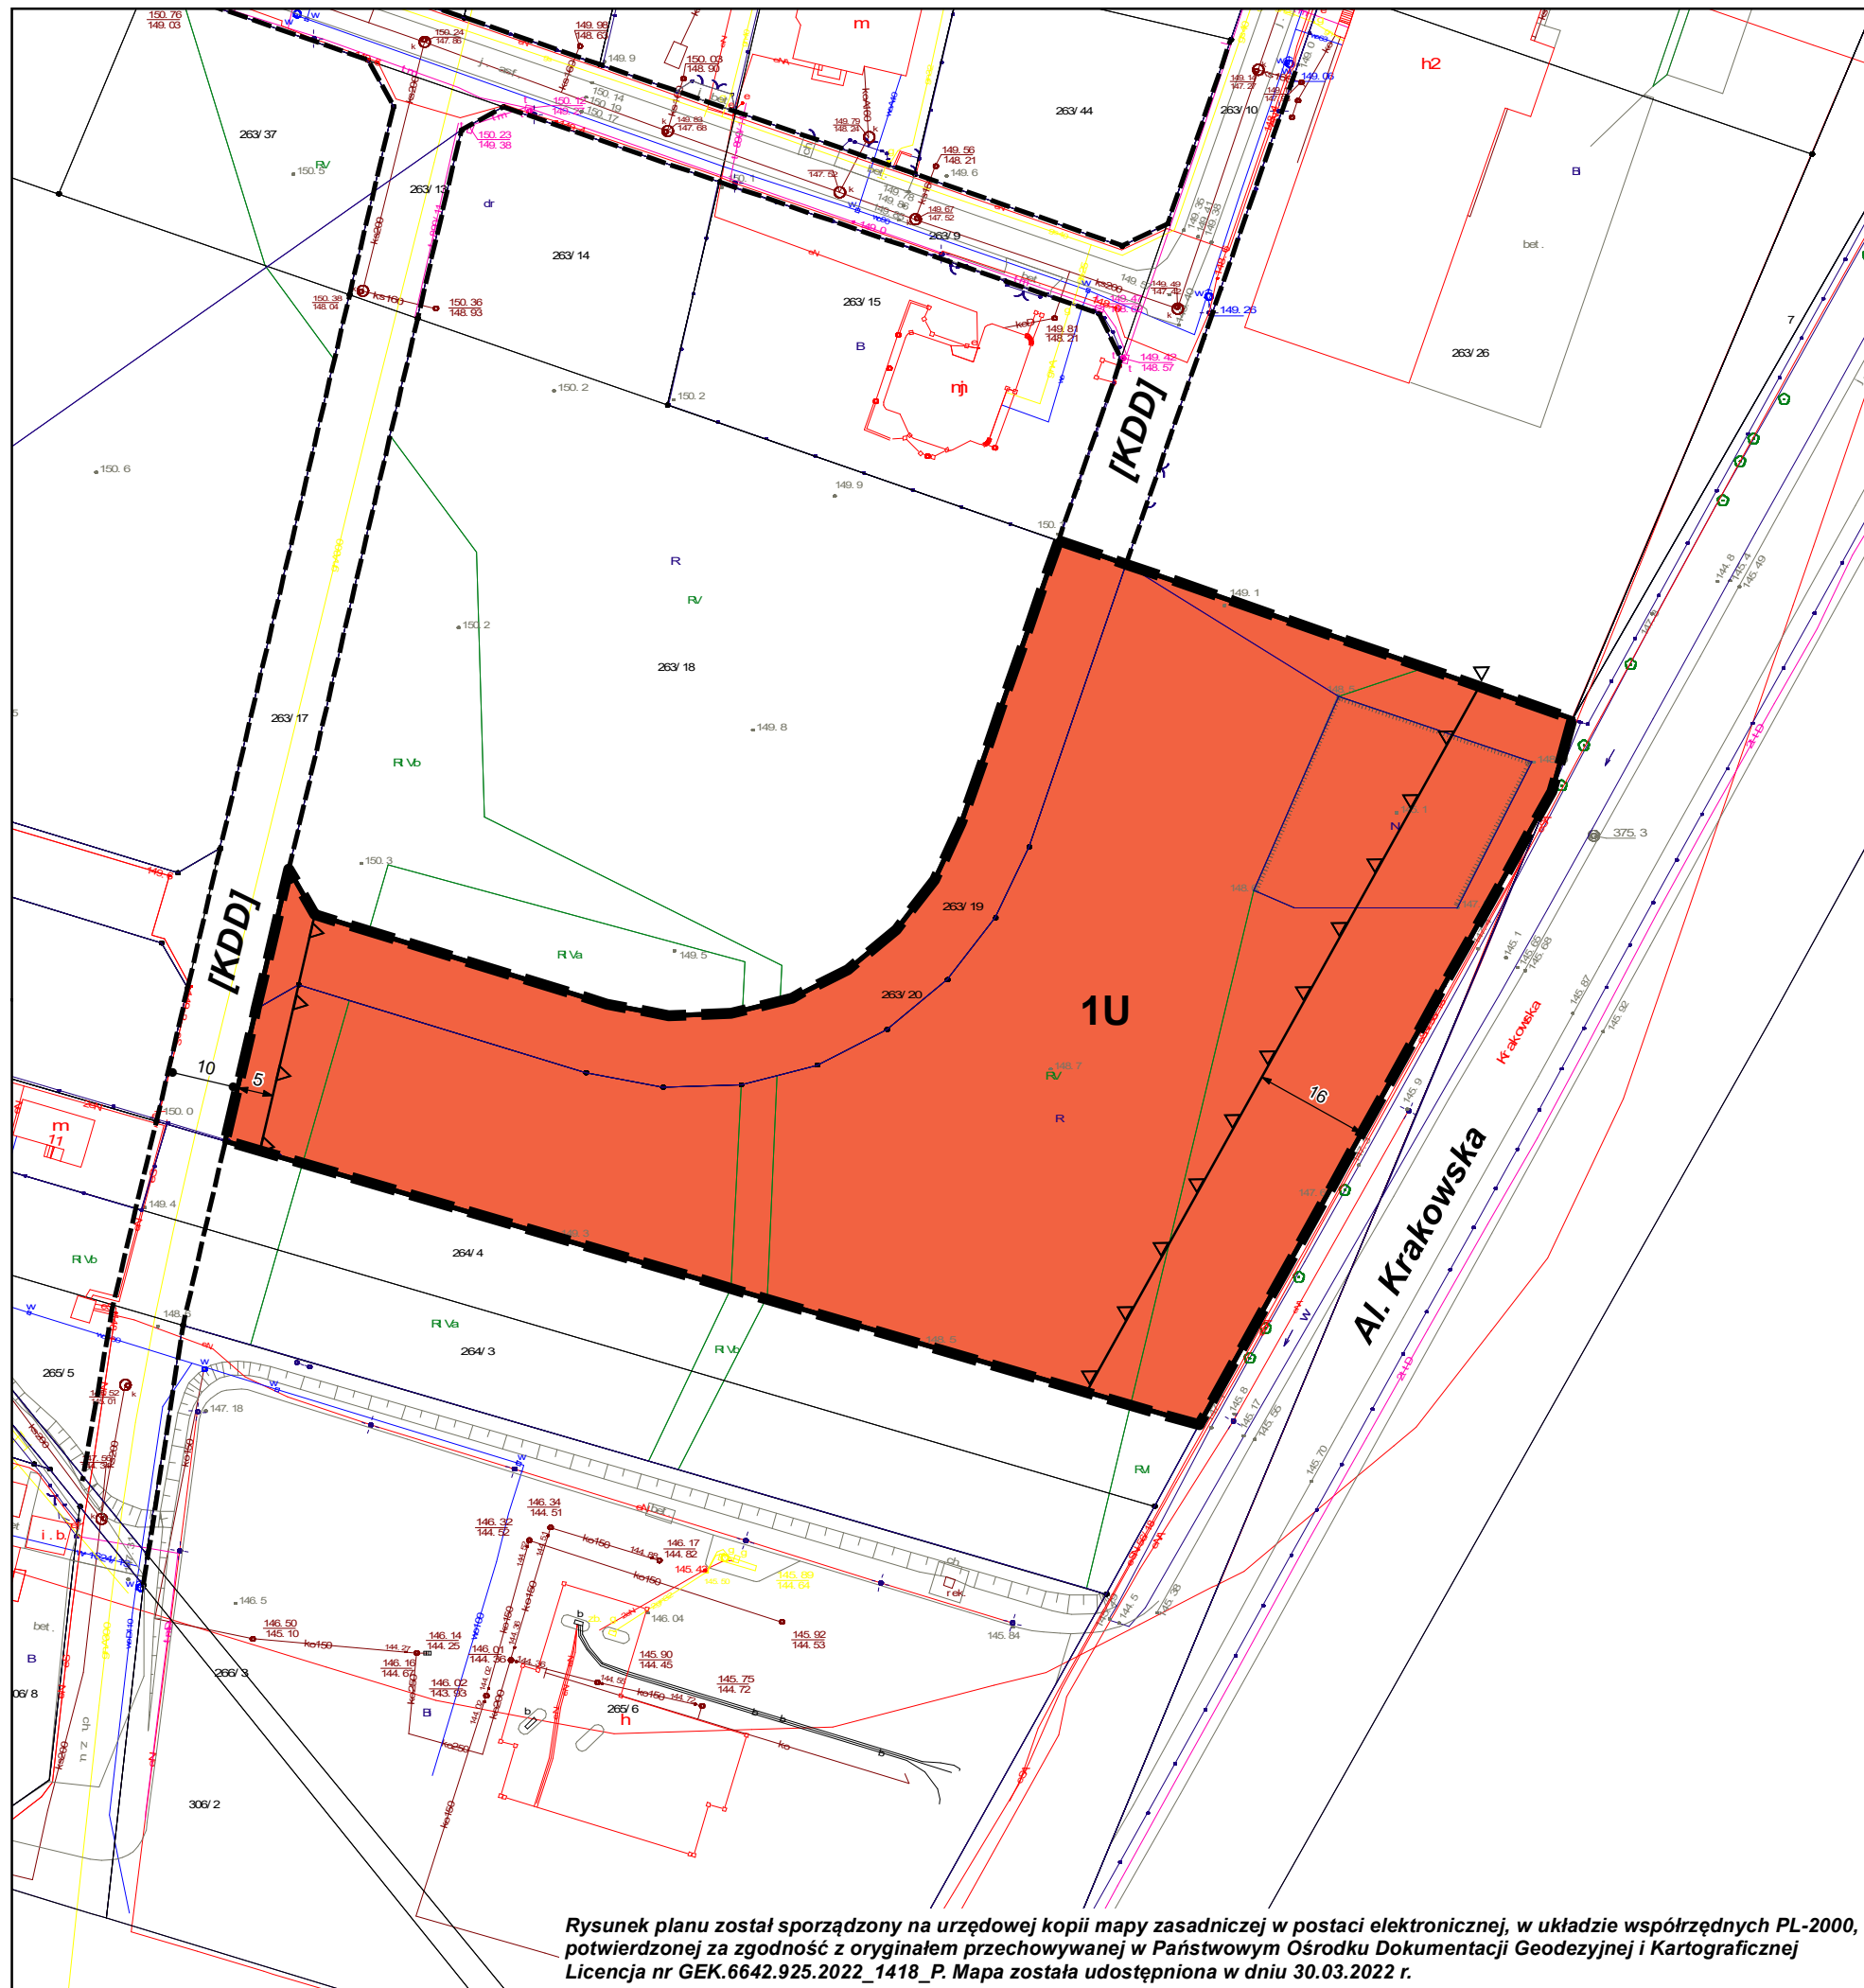

**MIEJSCOWY PLAN ZAGOSPODAROWANIA
PRZESTRZENNEGO DLA DZIAŁEK
NR EW. 263/19, 263/20 OBRĘB TARCZYN**

ZAŁĄCZNIK NR 1
DO UCHWAŁY NR
RADY MIEJSKIEJ W TARCZYNIE
z dnia
Etap: wyłożenie do publicznego wglądu

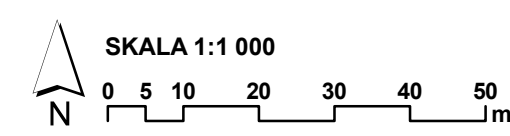

OZNACZENIA GRAFICZNE BĘDĄCE USTALENIAMI PLANU:


- GRANICA OBSZARU OBJĘTEGO PLANEM MIEJSCOWYM
- LINIE ROZGRANICZAJĄCE TERENY O RÓŻNYM PRZEZNACZENIU
LUB RÓŻNYCH ZASADACH ZAGOSPODAROWANIA
- △ NIEPRZEKRACZALNE LINIE ZABUDOWY
- ← 5 → WYMIAROWANIE ODLEGŁOŚCI PODANE W METRACH

U TEREN USŁUG

OZNACZENIA INFORMACYJNE:

- LINIE ROZGRANICZAJĄCE TERENY POZA OBSZAREM OBJĘTYM PLANEM
- [KDD] DROGA PUBLICZNA KLASY DOJAZDOWEJ
- 10 • WYMIAROWANIE ODLEGŁOŚCI PODANE W METRACH OZNACZEŃ
POŁOŻONYCH POZA GRANICĄ OBSZARU OBJĘTEGO PLANEM

**WYRYS ZE STUDIUM UWARUNKOWAŃ
I KIERUNKÓW ZAGOSPODAROWANIA
PRZESTRZENNEGO GM. TARCZYN
(UCHWAŁA NR XXXIV/200/12 RADY MIEJSKIEJ
W TARCZYNIE z dnia 28.11.2012 r. ze zm.)**

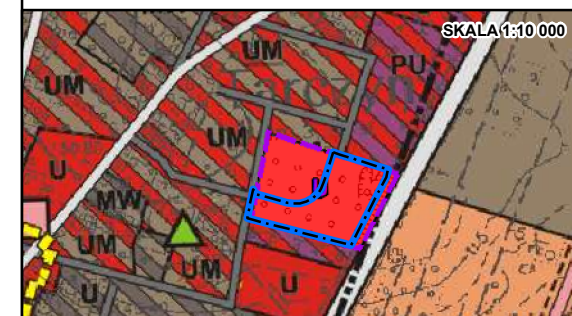

- GRANICA OBSZARU OBJĘTEGO PLANEM MIEJSCOWYM
- UM TERENY ZABUDOWY USŁUGOWO-MIESZKANIOWEJ
- PU TERENY ZABUDOWY PRODUKCYJNO-USŁUGOWEJ
- U TERENY ZABUDOWY USŁUGOWEJ
- U TERENY ZABUDOWY USŁUGOWEJ, Z DOPUSZCZENIEM USŁUG
Z ZAKRESU UŻYTECZNOŚCI PUBLICZNEJ I KOMERCYJNYCH
- DROGA KRAJOWA
- DROGA POWIATOWA
- DROGA GMINNA

Rysunek planu został sporządzony na urzędowej kopii mapy zasadniczej w postaci elektronicznej, w układzie współrzędnych PL-2000, potwierdzonej za zgodność z oryginałem przechowywanej w Państwowym Ośrodku Dokumentacji Geodezyjnej i Kartograficznej Licencja nr GEK.6642.925.2022_1418_P. Mapa została udostępniona w dniu 30.03.2022 r.