



MIEJSCOWY PLAN ZAGOSPODAROWANIA PRZESTRZENNEGO PRZESTRZENNEGO
DLA CZĘŚCI OBRĘBU JANÓWEK ORAZ CZĘŚCI OBRĘBU MARIANKA

SKALA 1:1 000

ZAŁĄCZNIK NR 1
DO UCHWAŁY NR
RADY MIEJSKIEJ W TARCZYNI
z dnia r.
Etap: opiniowanie / uzgodnienia (sierpień 2024 r.)
Rysunek planu został sporządzony na urzędowej kopii mapy zasadniczej w postaci elektronicznej, w układzie współrzędnych PL-2000,
potwierdzonej za zgodność z oryginałem przechowywanej w Państwowym Ośrodku Dokumentacji Geodezyjnej i Kartograficznej
Licencja nr GEK.6642.18.2024_1418_P Mapa została udostępniona w dniu 4 stycznia 2024 r.

OZNACZENIA GRAFICZNE BĘDĄCE USTALENIAMI PLANU:

- GRANICA OBSZARU OBJĘTEGO PLANEM MIEJSCOWYM
- LINIE ROZGRANICZAJĄCE TERENY O RÓŻNYM PRZEZNACZENIU LUB RÓŻNYCH ZASADACH ZAGOSPODAROWANIA
- NIEPRZEKRACZALNE LINIE ZABUDOWY
- WYMIAROWANIE ODLEGŁOŚCI PODANE W METRACH

PRZEZNACZENIE TERENÓW:

- MN TEREN ZABUDOWY MIESZKANIOWEJ JEDNORODZINNEJ
- MW TEREN ZABUDOWY MIESZKANIOWEJ WIELORODZINNEJ
- KDZ TEREN DROGI ZBIORCZEJ
- KDD TEREN DROGI DOJAZDOWEJ
- KR TEREN KOMUNIKACJI DROGOWEJ WEWNĘTRZNEJ
- WS TEREN WÓD POWIERZCHNIOWYCH ŚRÓDLĄDOWYCH
- ZP TEREN ZIELENI URZĄDZONEJ

GRANICE OBSZARÓW USTANOWIONE ODREBNYMI AKTAMI PRAWNYMI:


- GRANICA OBRĘBU GEODEZYJNEGO

OZNACZENIA INFORMACYJNE:

- [KDZ] DROGA ZBIORCZA
- [KDD] DROGA DOJAZDOWA
- WYMIAROWANIE ODLEGŁOŚCI PODANE W METRACH OZNACZEŃ POŁOŻONYCH POZA GRANICĄ OBSZARU OBJĘTEGO PLANEM

WYRYS ZE STUDIUM UWARUNKOWAŃ I KIERUNKÓW ZAGOSPODAROWANIA PRZESTRZENNEGO
GM. TARCZYN (UCHWAŁA NR XXIV/200/12 RADY MIEJSKIEJ W TARCZYNI
z dnia 28.11.2012 r. ze zm.)

SKALA 1:10 000

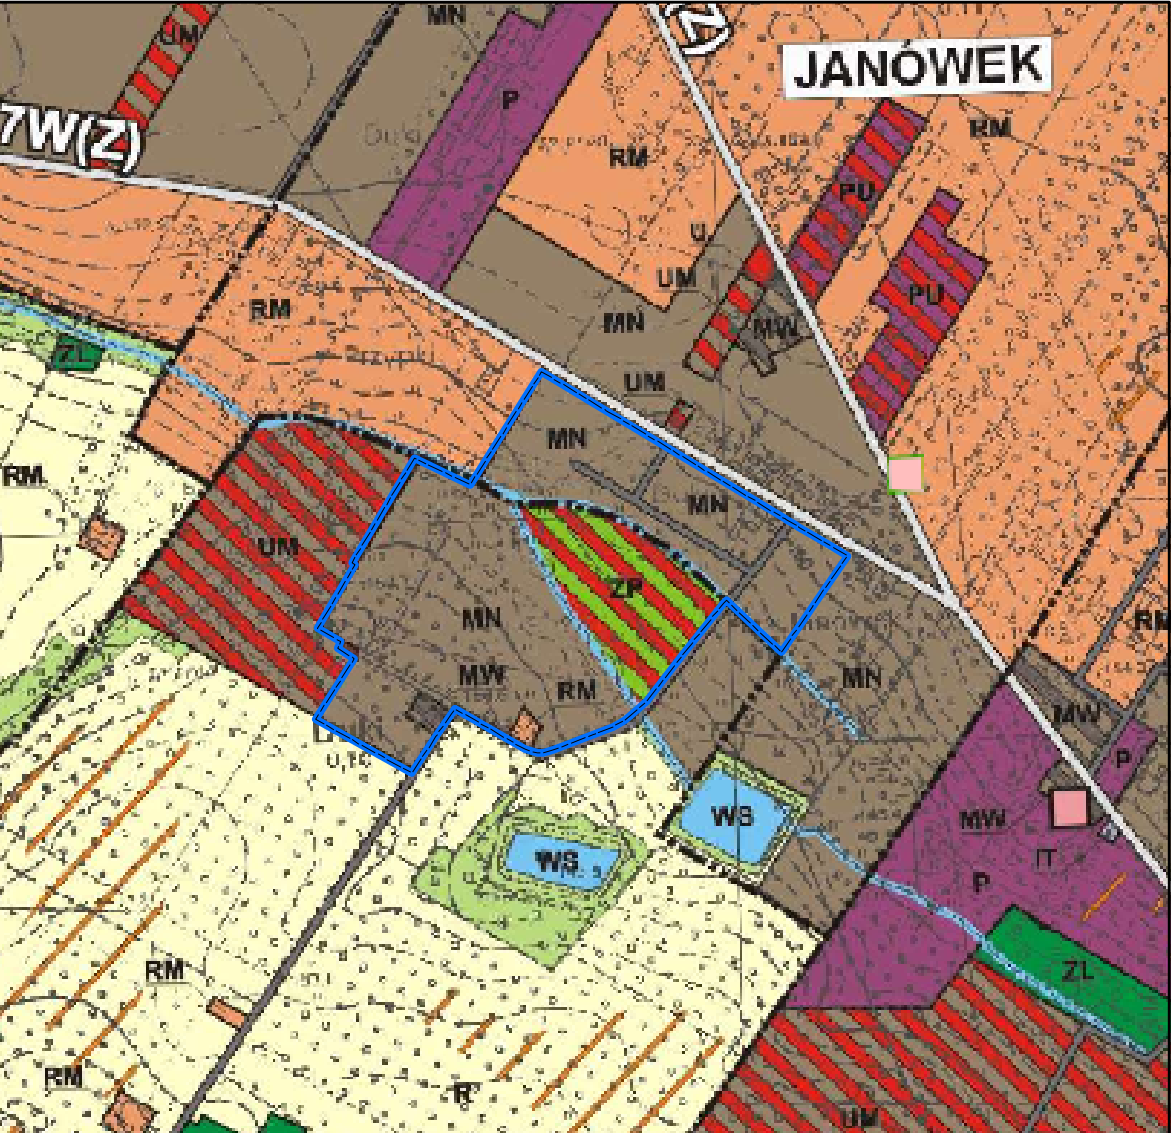

LEGENDA:

- GRANICA OBSZARU OBJĘTEGO PLANEM
- TERENY ZABUDOWY ZAGRODOWEJ
- TERENY ZABUDOWY MIESZKANIOWEJ JEDNORODZINNEJ
- TERENY ZABUDOWY MIESZKANIOWEJ WIELORODZINNEJ
- TERENY ZABUDOWY USŁUGOWO-MIESZKANIOWEJ
- TERENY ZABUDOWY PRODUKCYJNO-USŁUGOWEJ
- TERENY ZABUDOWY PRODUKCYJNEJ
- TERENY ZIELENI URZĄDZONEJ
- TERENY LEŚNE
- TERENY ROLNICZE
- TERENY WÓD POWIERZCHNIOWYCH
- DROGA POWIATOWA
- DROGA GMINNA
- GLEBY O WYŻSZYCH KLASACH BONTACYJNYCH (B40)