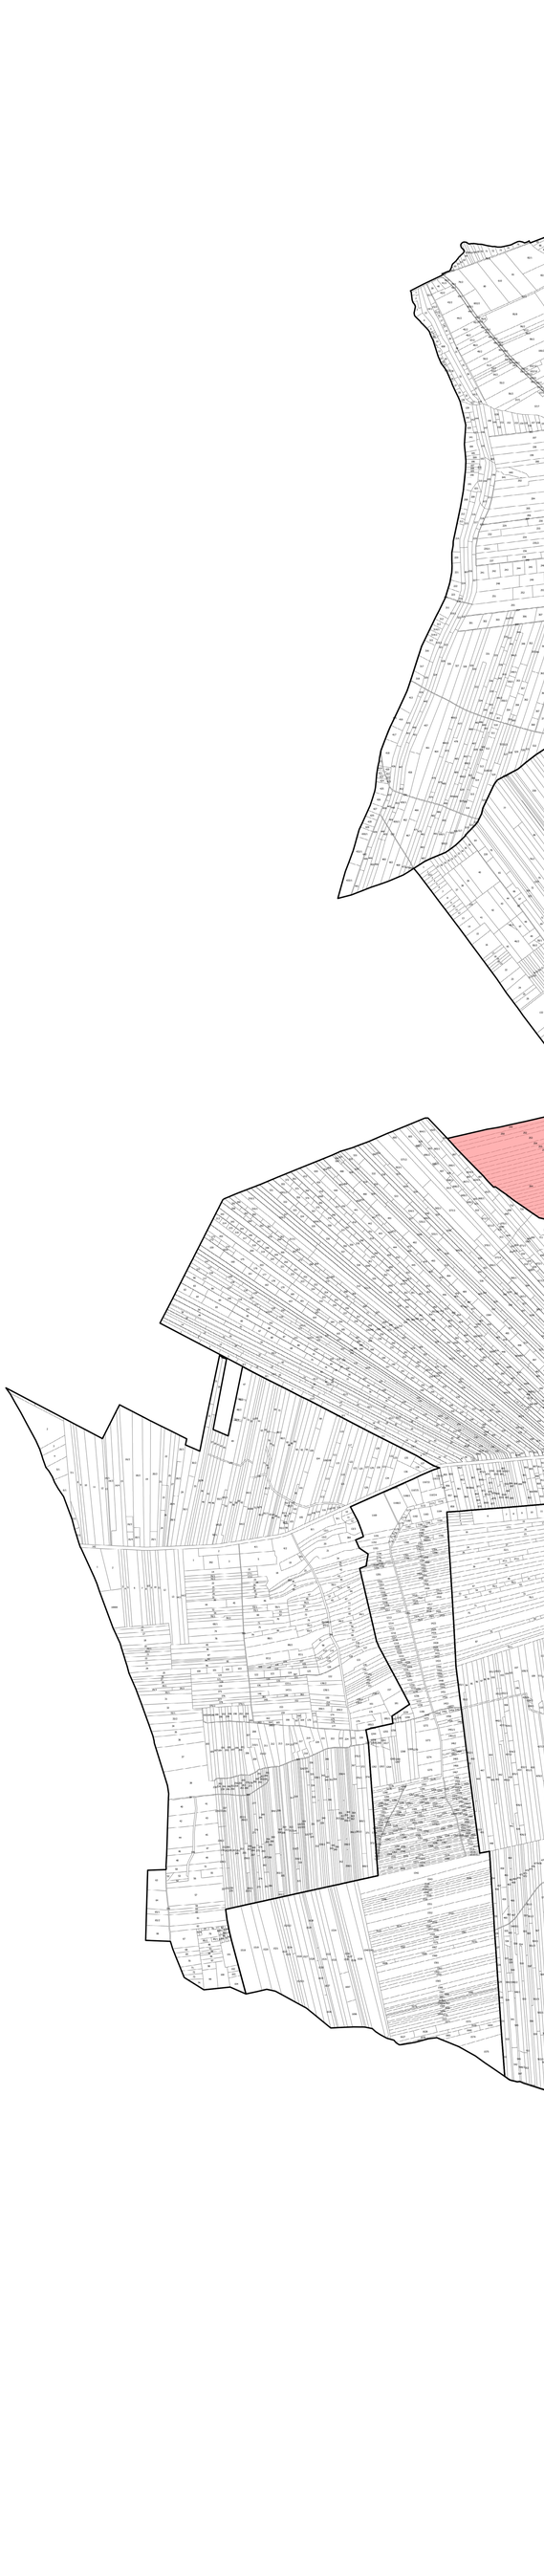


1:5 000

0 0,5 1 2 km