



Skala: 1:1000

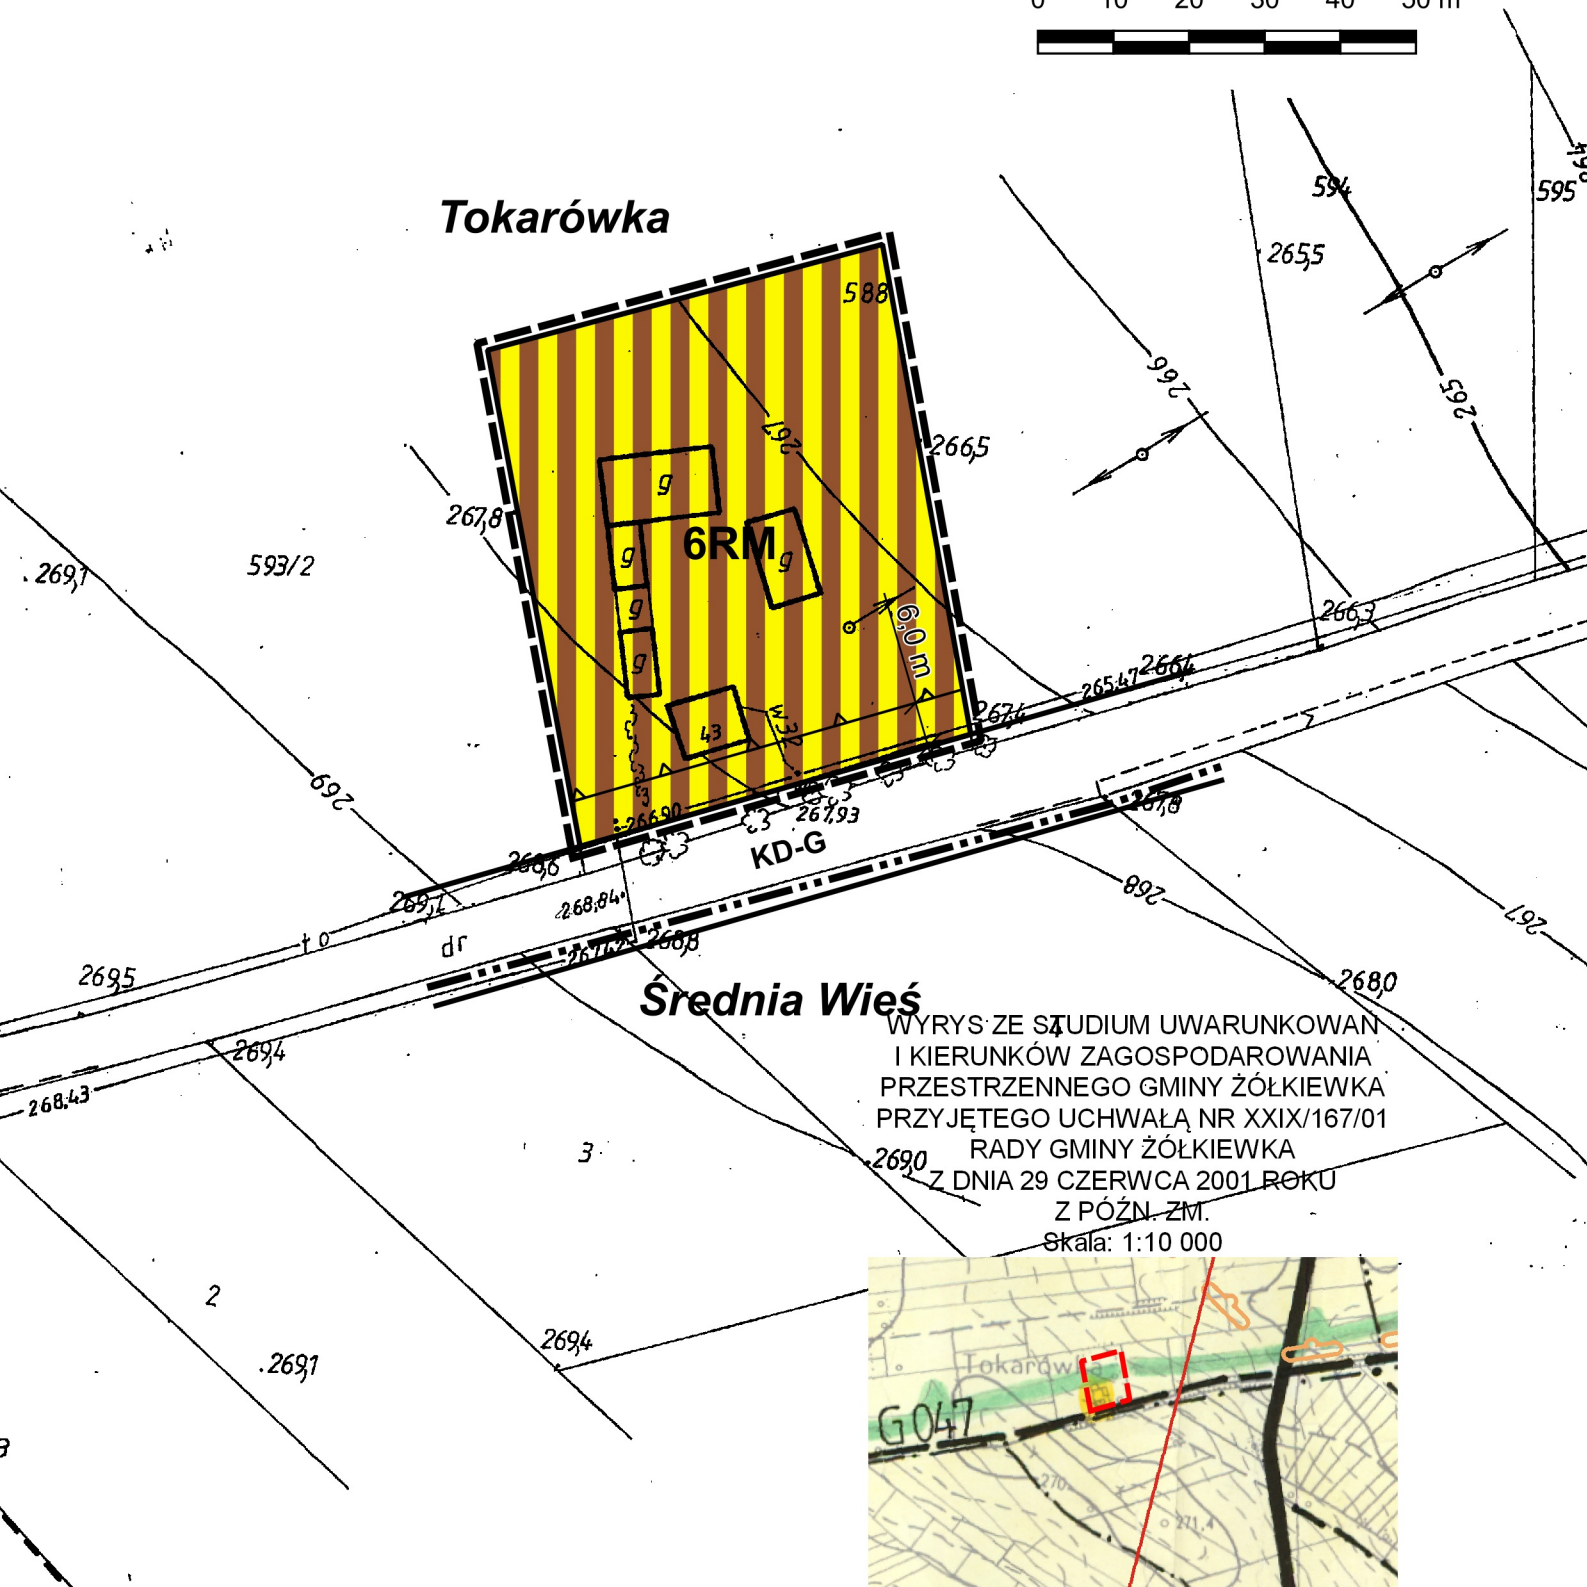

**Objaśnienie zastosowanych oznaczeń
znajduje się na załączniku nr 1**

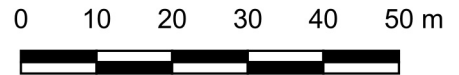

 granica obszaru objętego planem