



Załącznik Nr 6
do Uchwały Nr
Rady Gminy Żółkiewka
z dnia

Skala: 1:1000

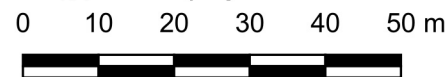

granica obszaru objętego planem

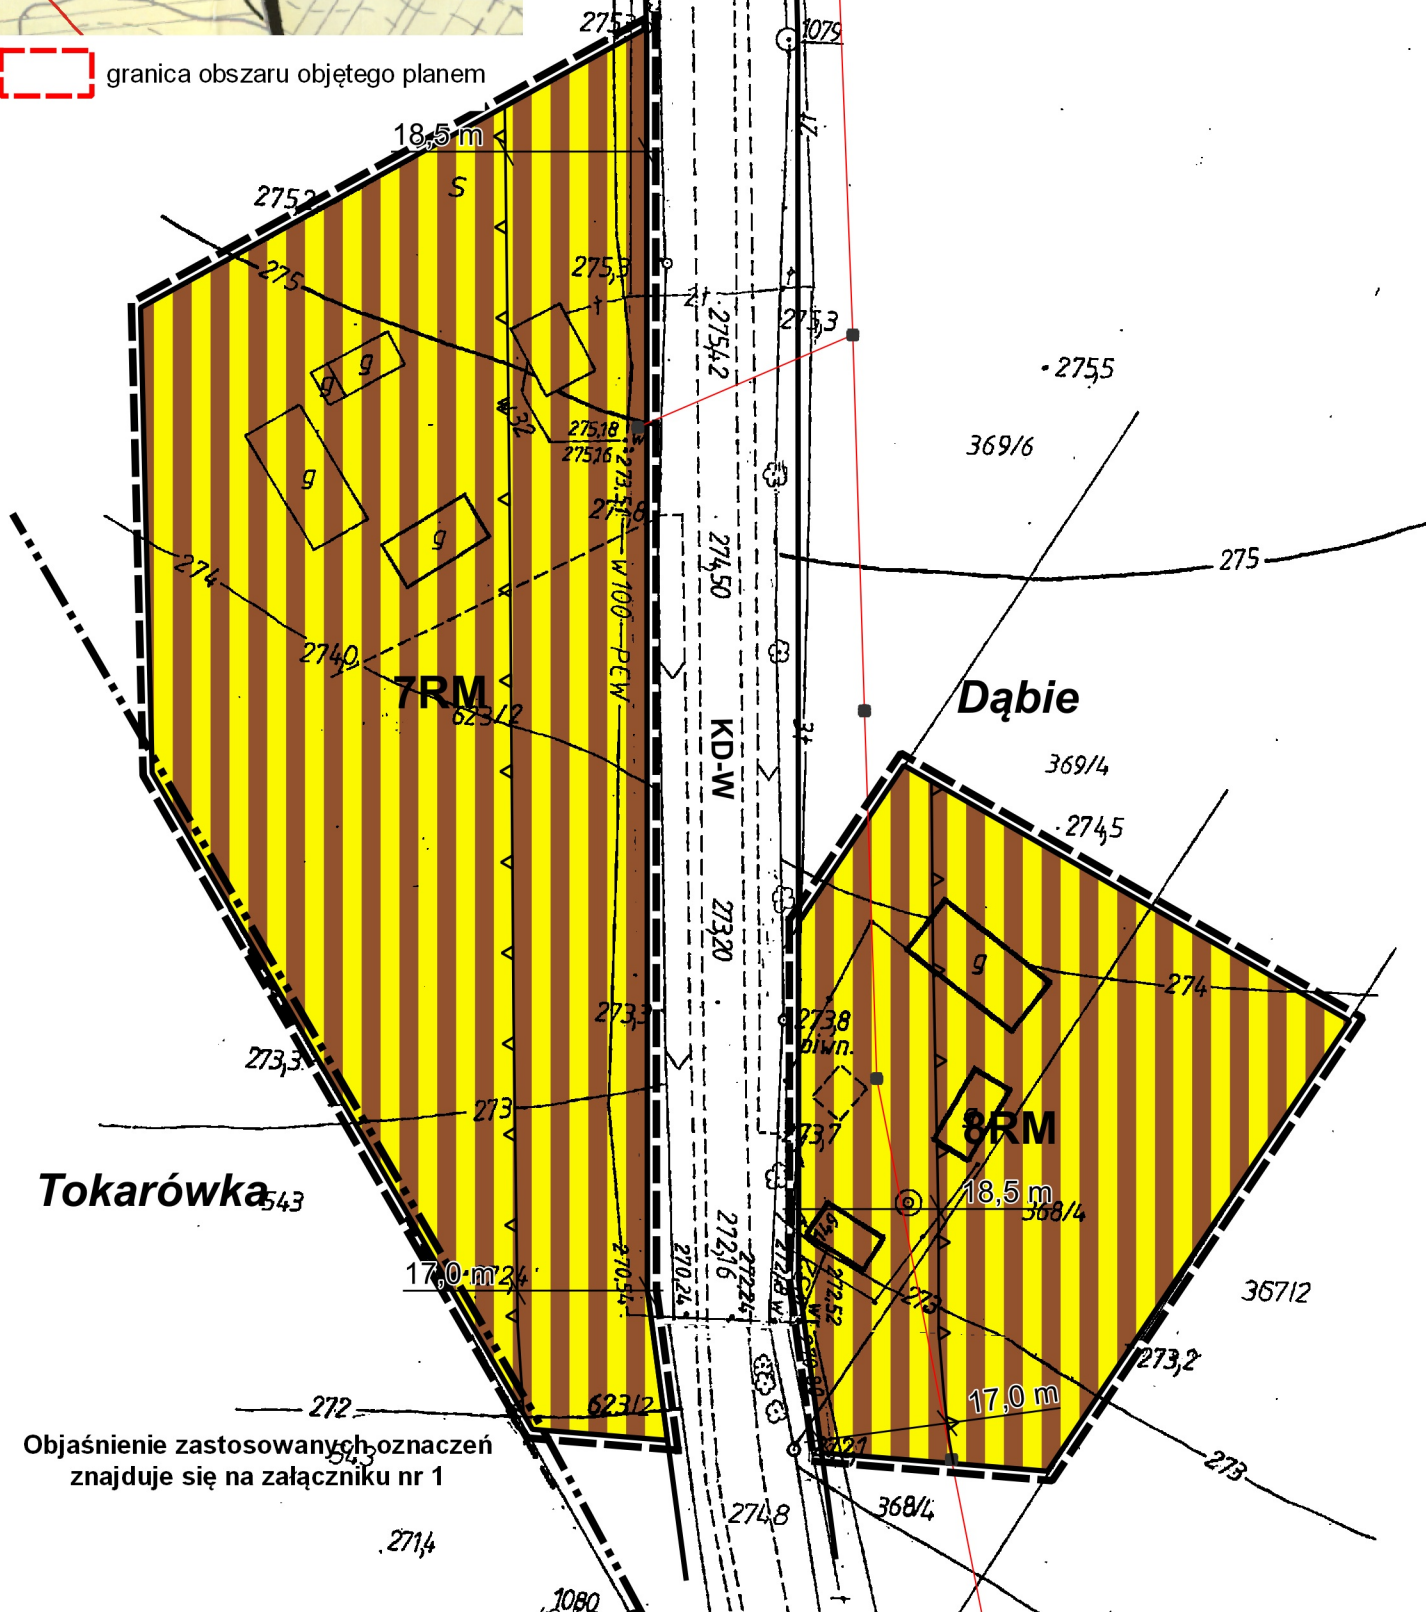

**Objaśnienie zastosowanych oznaczeń
znajduje się na załączniku nr 1**