




Załącznik Nr 13
do Uchwały Nr
Rady Gminy Żółkiewka
z dnia
obręb: Olchowiec Kolonia
Skala: 1:1000
0 10 20 30 40 50 m

WYRYS ZE STUDIUM UWARUNKOWAŃ
I KIERUNKÓW ZAGOSPODAROWANIA
PRZESTRZENNEGO GMINY ŻÓŁKIEWKA
PRZYJĘTY UCHWAŁĄ NR XXIX/467/01
RADY GMINY ŻÓŁKIEWKA
Z DNIA 29 CZERWCA 2001 ROKU
Z POZN. ZM.
Skala: 1:10 000

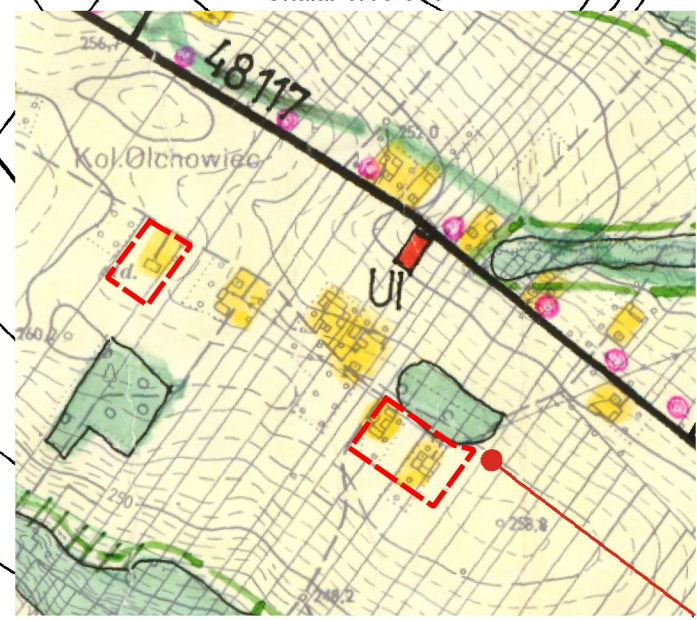

granicza obszaru objętego planem