

WYRYS ZE STUDIUM UWARUNKOWAŃ
I KIERUNKÓW ZAGOSPODAROWANIA
PRZESTRZENNEGO GMINY ŻÓŁKIEWKA
PRZYJĘTEGO UCHWAŁĄ NR XXIX/167/01
RADY GMINY ŻÓŁKIEWKA
Z DNIA 29 CZERWCA 2001 ROKU
Z PÓŹN. ZM.
Skala: 1:10 000

Załącznik Nr 15
do Uchwały Nr
Rady Gminy Żółkiewka
z dnia


obręb: Olchowiec Kolonia

Skala: 1:1000

0 10 20 30 40 50 m



granica obszaru objętego planem

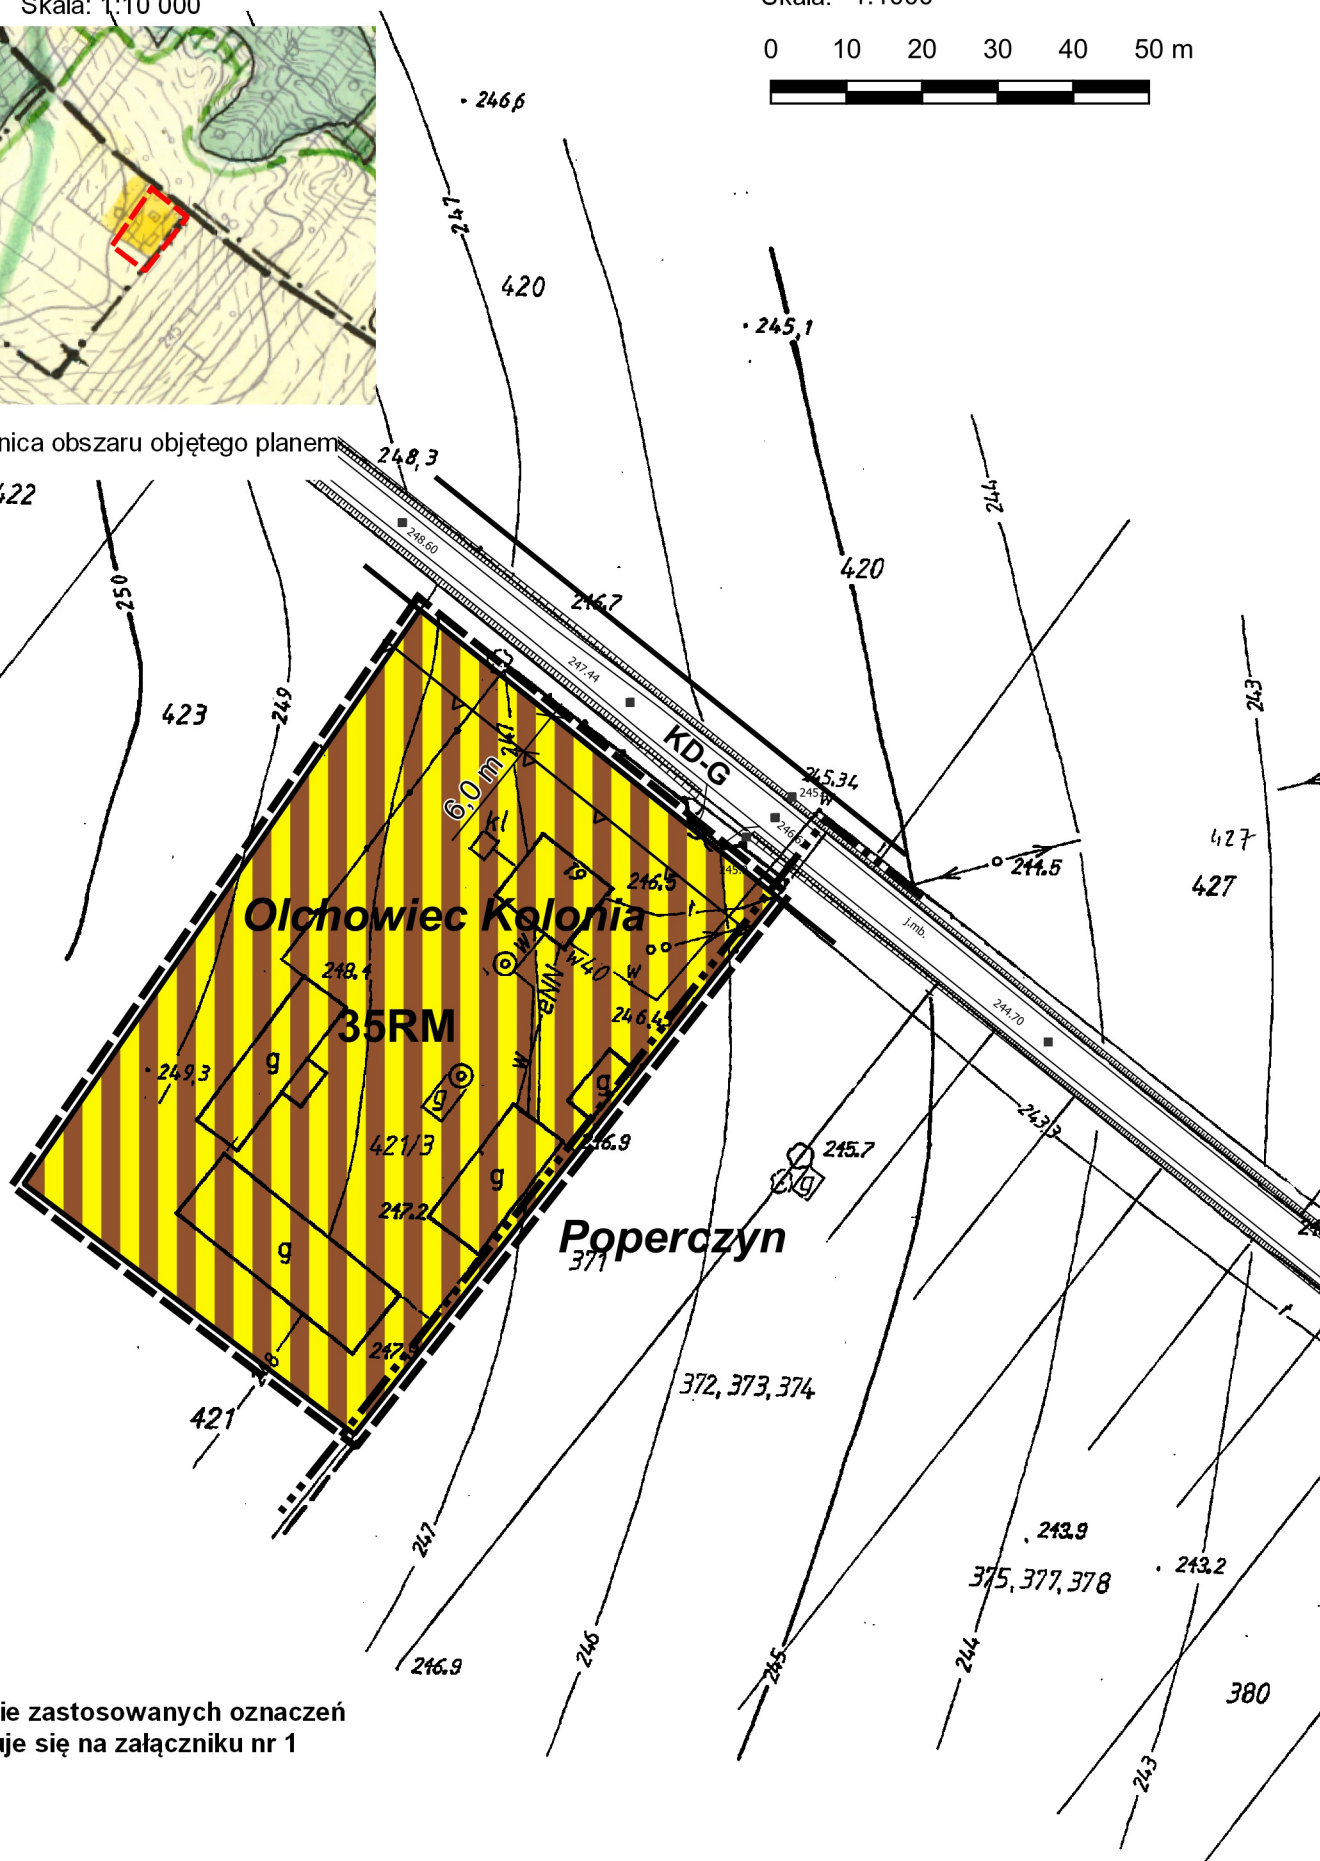

Objaśnienie zastosowanych oznaczeń
znajduje się na załączniku nr 1