


Załącznik Nr 22
do Uchwały Nr
Rady Gminy Żółkiewka
z dnia

obręb: Żółkiewka

Skala: 1:1000

0 10 20 30 40 50 m

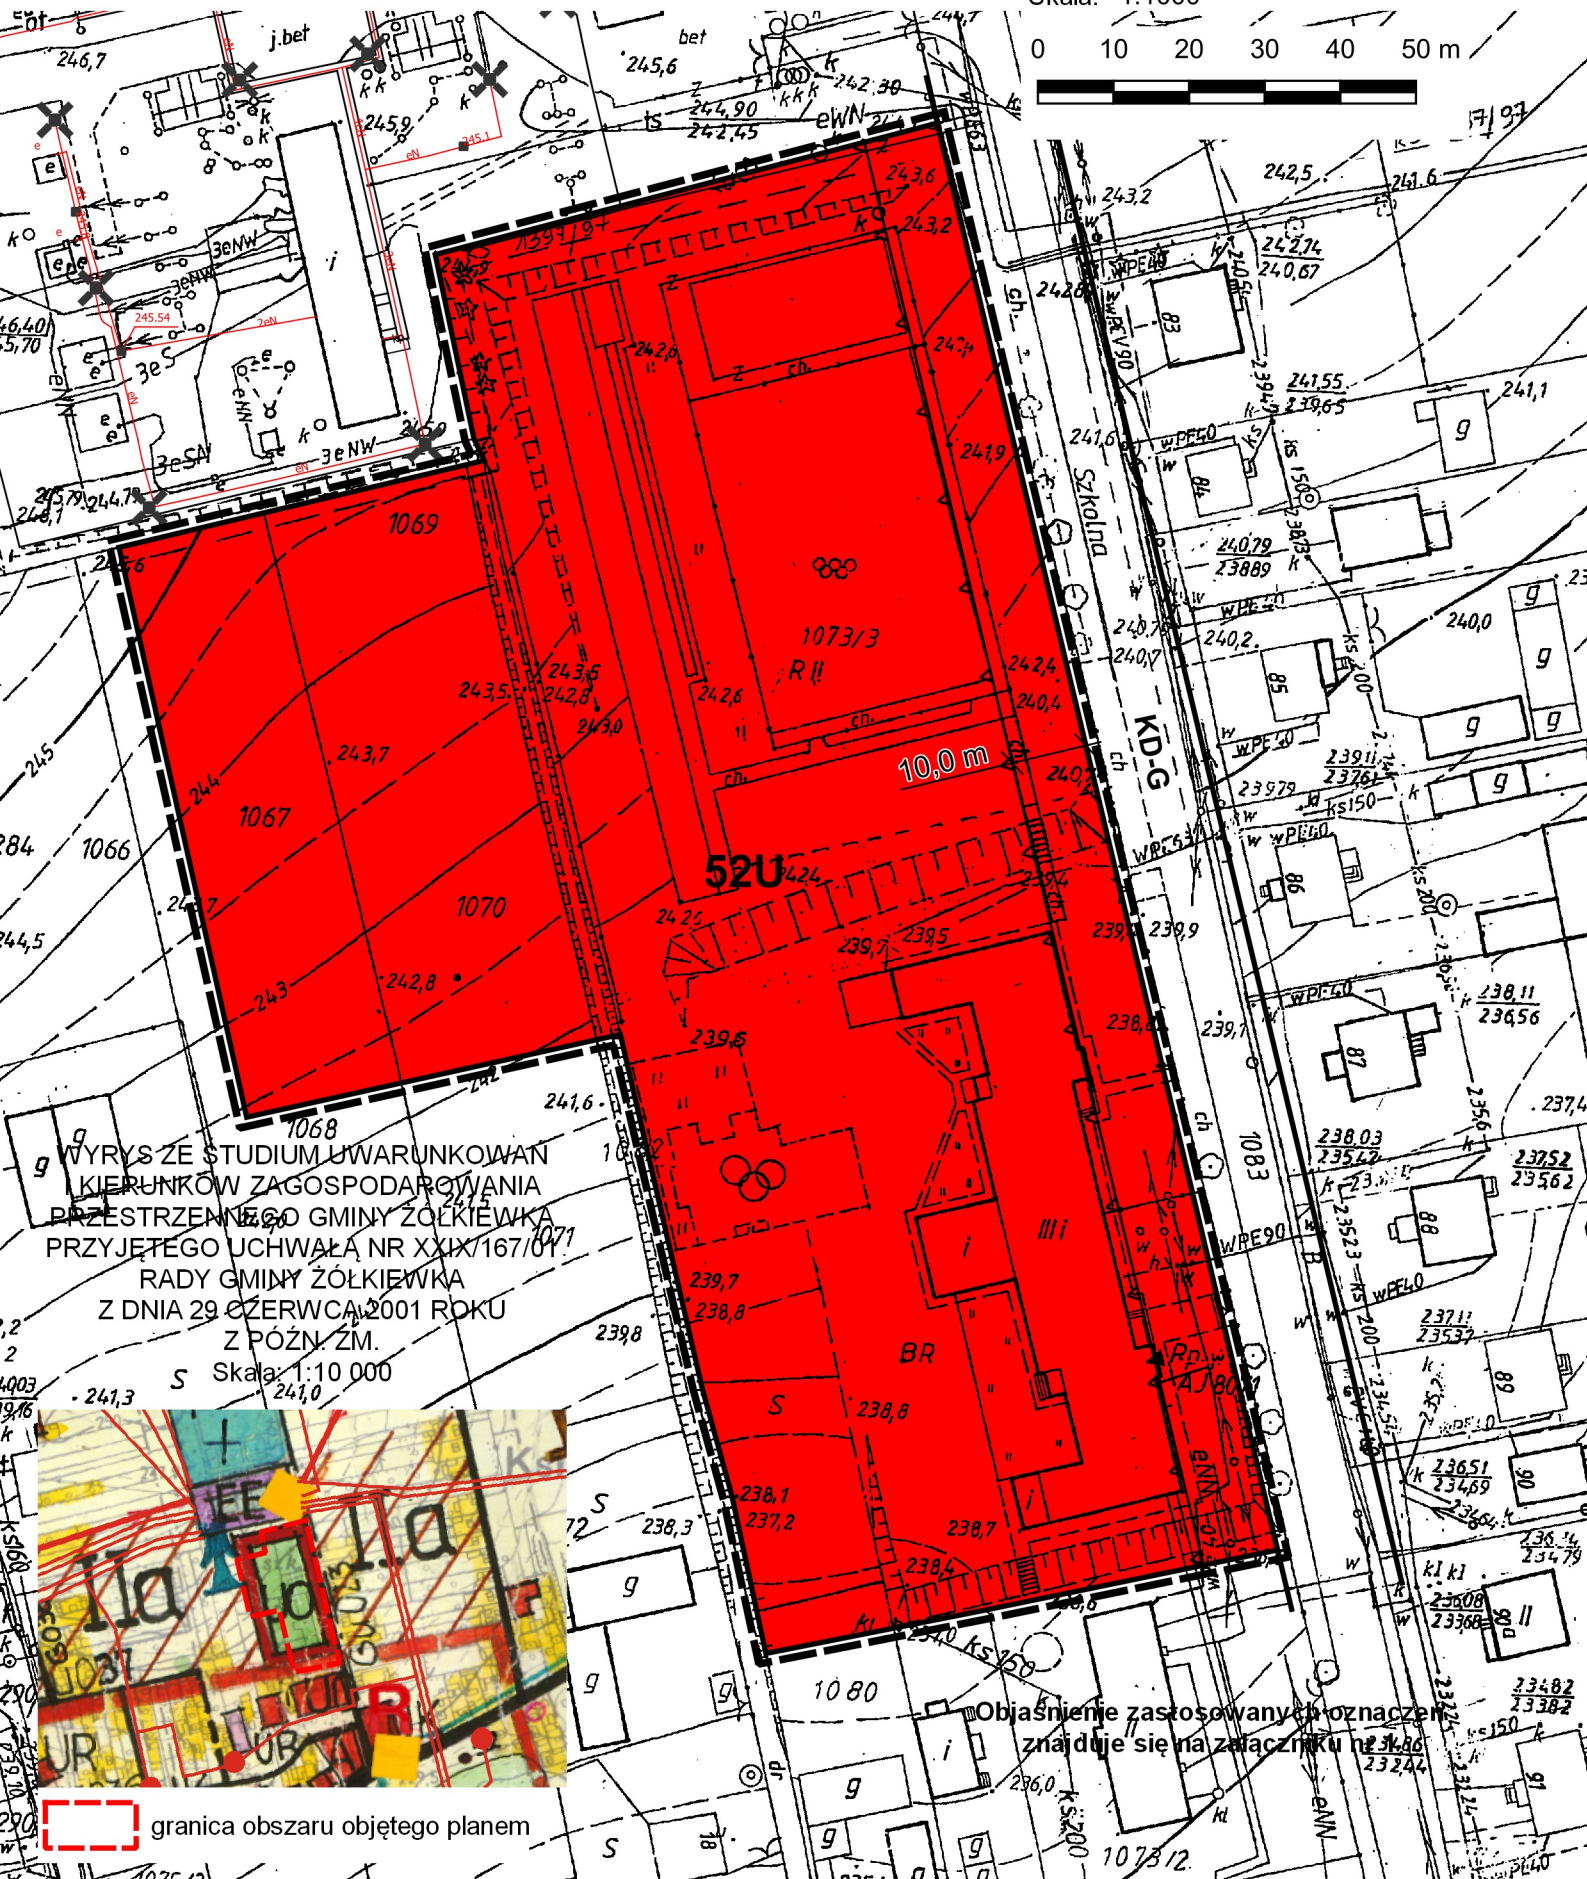

WYRYS ZE STUDIUM UWARUNKOWAN
KIERUNKÓW ZAGOSPODAROWANIA
PRZESTRZENNEGO GMINY ŻÓŁKIEWKA
PRZYJĘTEGO UCHWAŁĄ NR XXIX/167/01
RADY GMINY ŻÓŁKIEWKA
Z DNIA 29 CZERWCA 2001 ROKU
Z PÓŹN. ZM.

Skala: 1:10 000



granica obszaru objętego planem

Objaśnienie zastosowanych oznaczeń
znajduje się na załączniku nr 22