
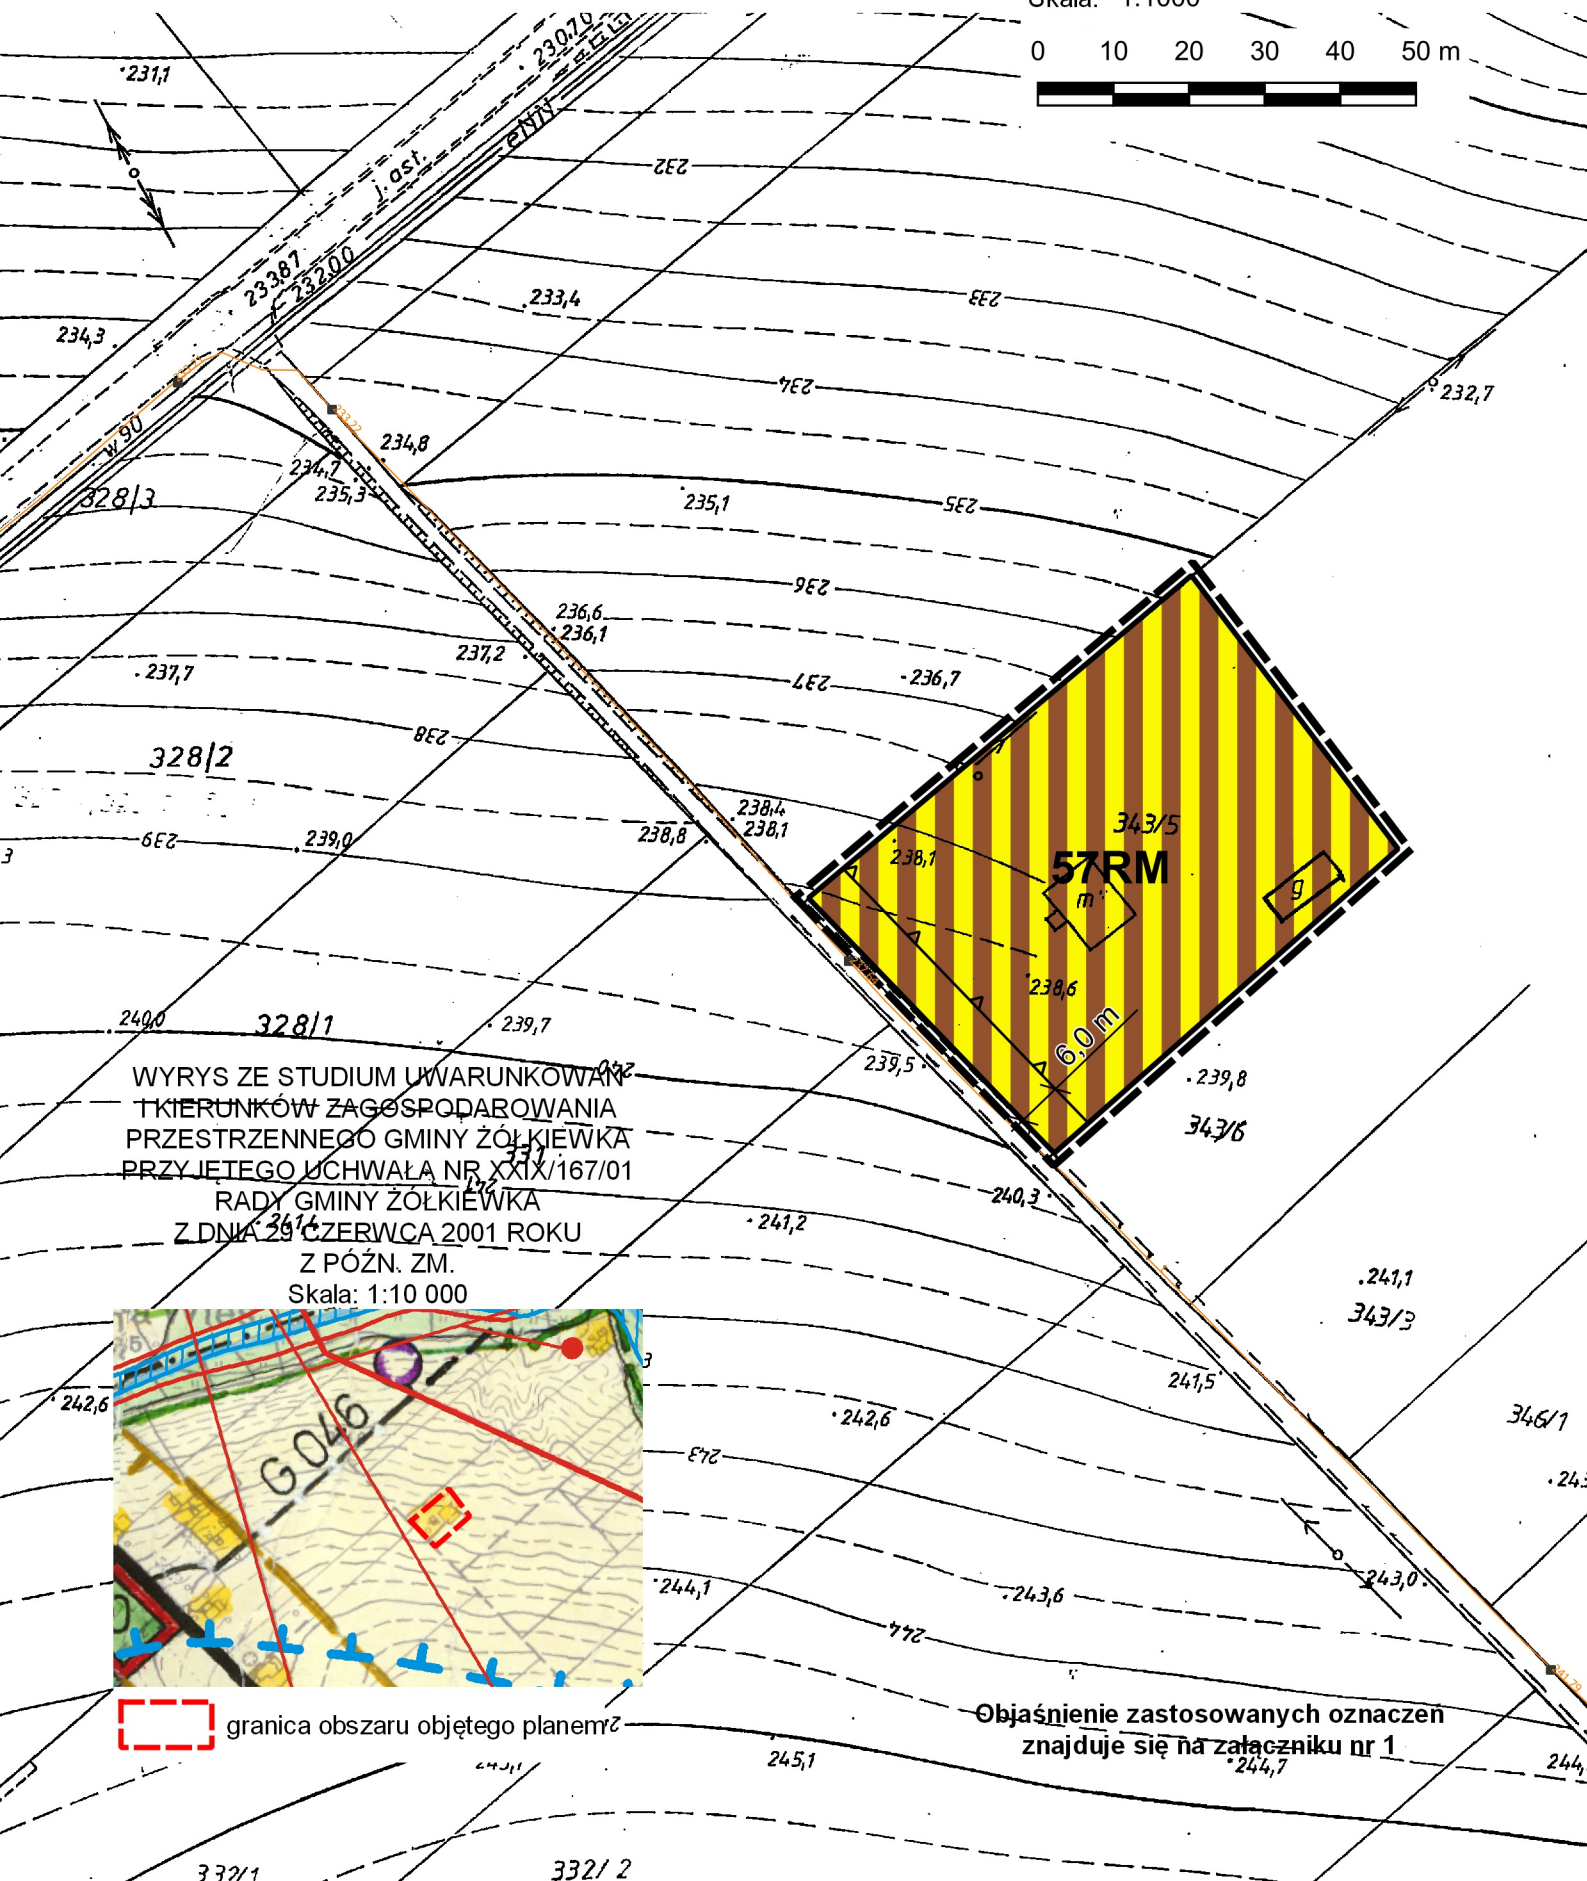


Załącznik Nr 26
do Uchwały Nr
Rady Gminy Żółkiewka
z dnia

obręb: Zaburze

Skala: 1:1000

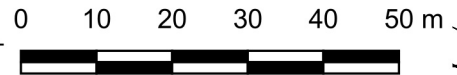

WYRYS ZE STUDIUM UWARUNKOWA-
NIA KIERUNKÓW ZAGOSPODAROWANIA
PRZESTRZENNEGO GMINY ŻÓŁKIEWKA
PRZYJĘTEGO UCHWAŁĄ NR XXIX/167/01
RADY GMINY ŻÓŁKIEWKA
Z DNIA 29 CZERWCA 2001 ROKU
Z PÓŹN. ZM.
Skala: 1:10 000



 granica obszaru objętego planem

Objaśnienie zastosowanych oznaczeń
znajduje się na załączniku nr 1