
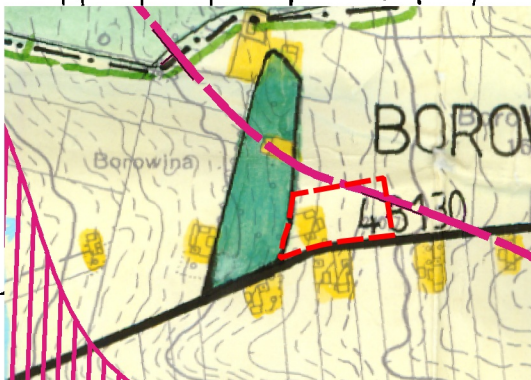


Załącznik Nr 27
do Uchwały Nr
Rady Gminy Żółkiewka
z dnia

obręb: Borowina Kolonia

Skala: 1:1000

0 10 20 30 40 50 m

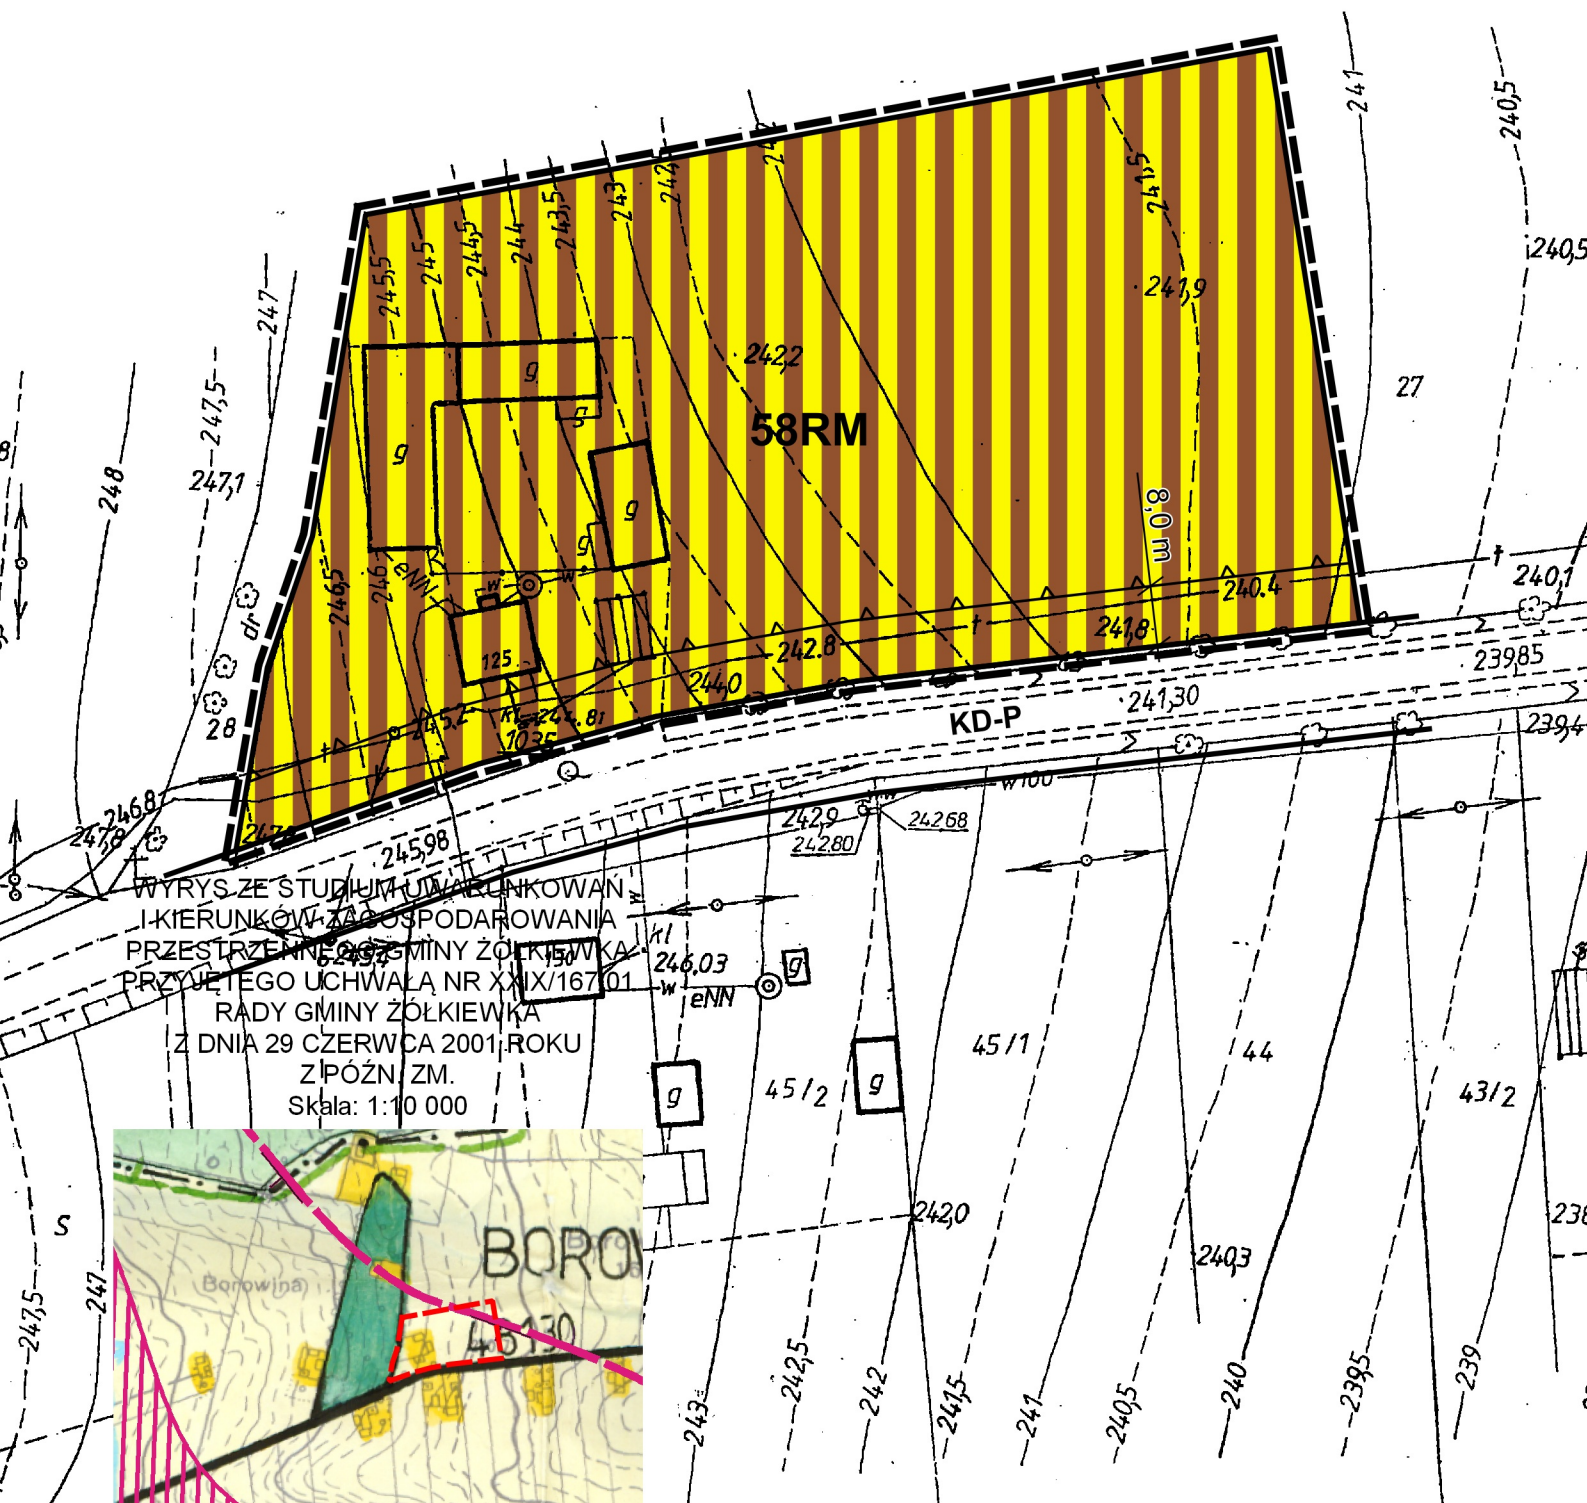

granica obszaru objętego planem

Objaśnienie zastosowanych oznaczeń
znajduje się na załączniku nr 1