


Załącznik Nr 28  
do Uchwały Nr .....  
Rady Gminy Żółkiewka  
z dnia .....

obręb: Borowina Kolonia

Skala: 1:1000

0 10 20 30 40 50 m

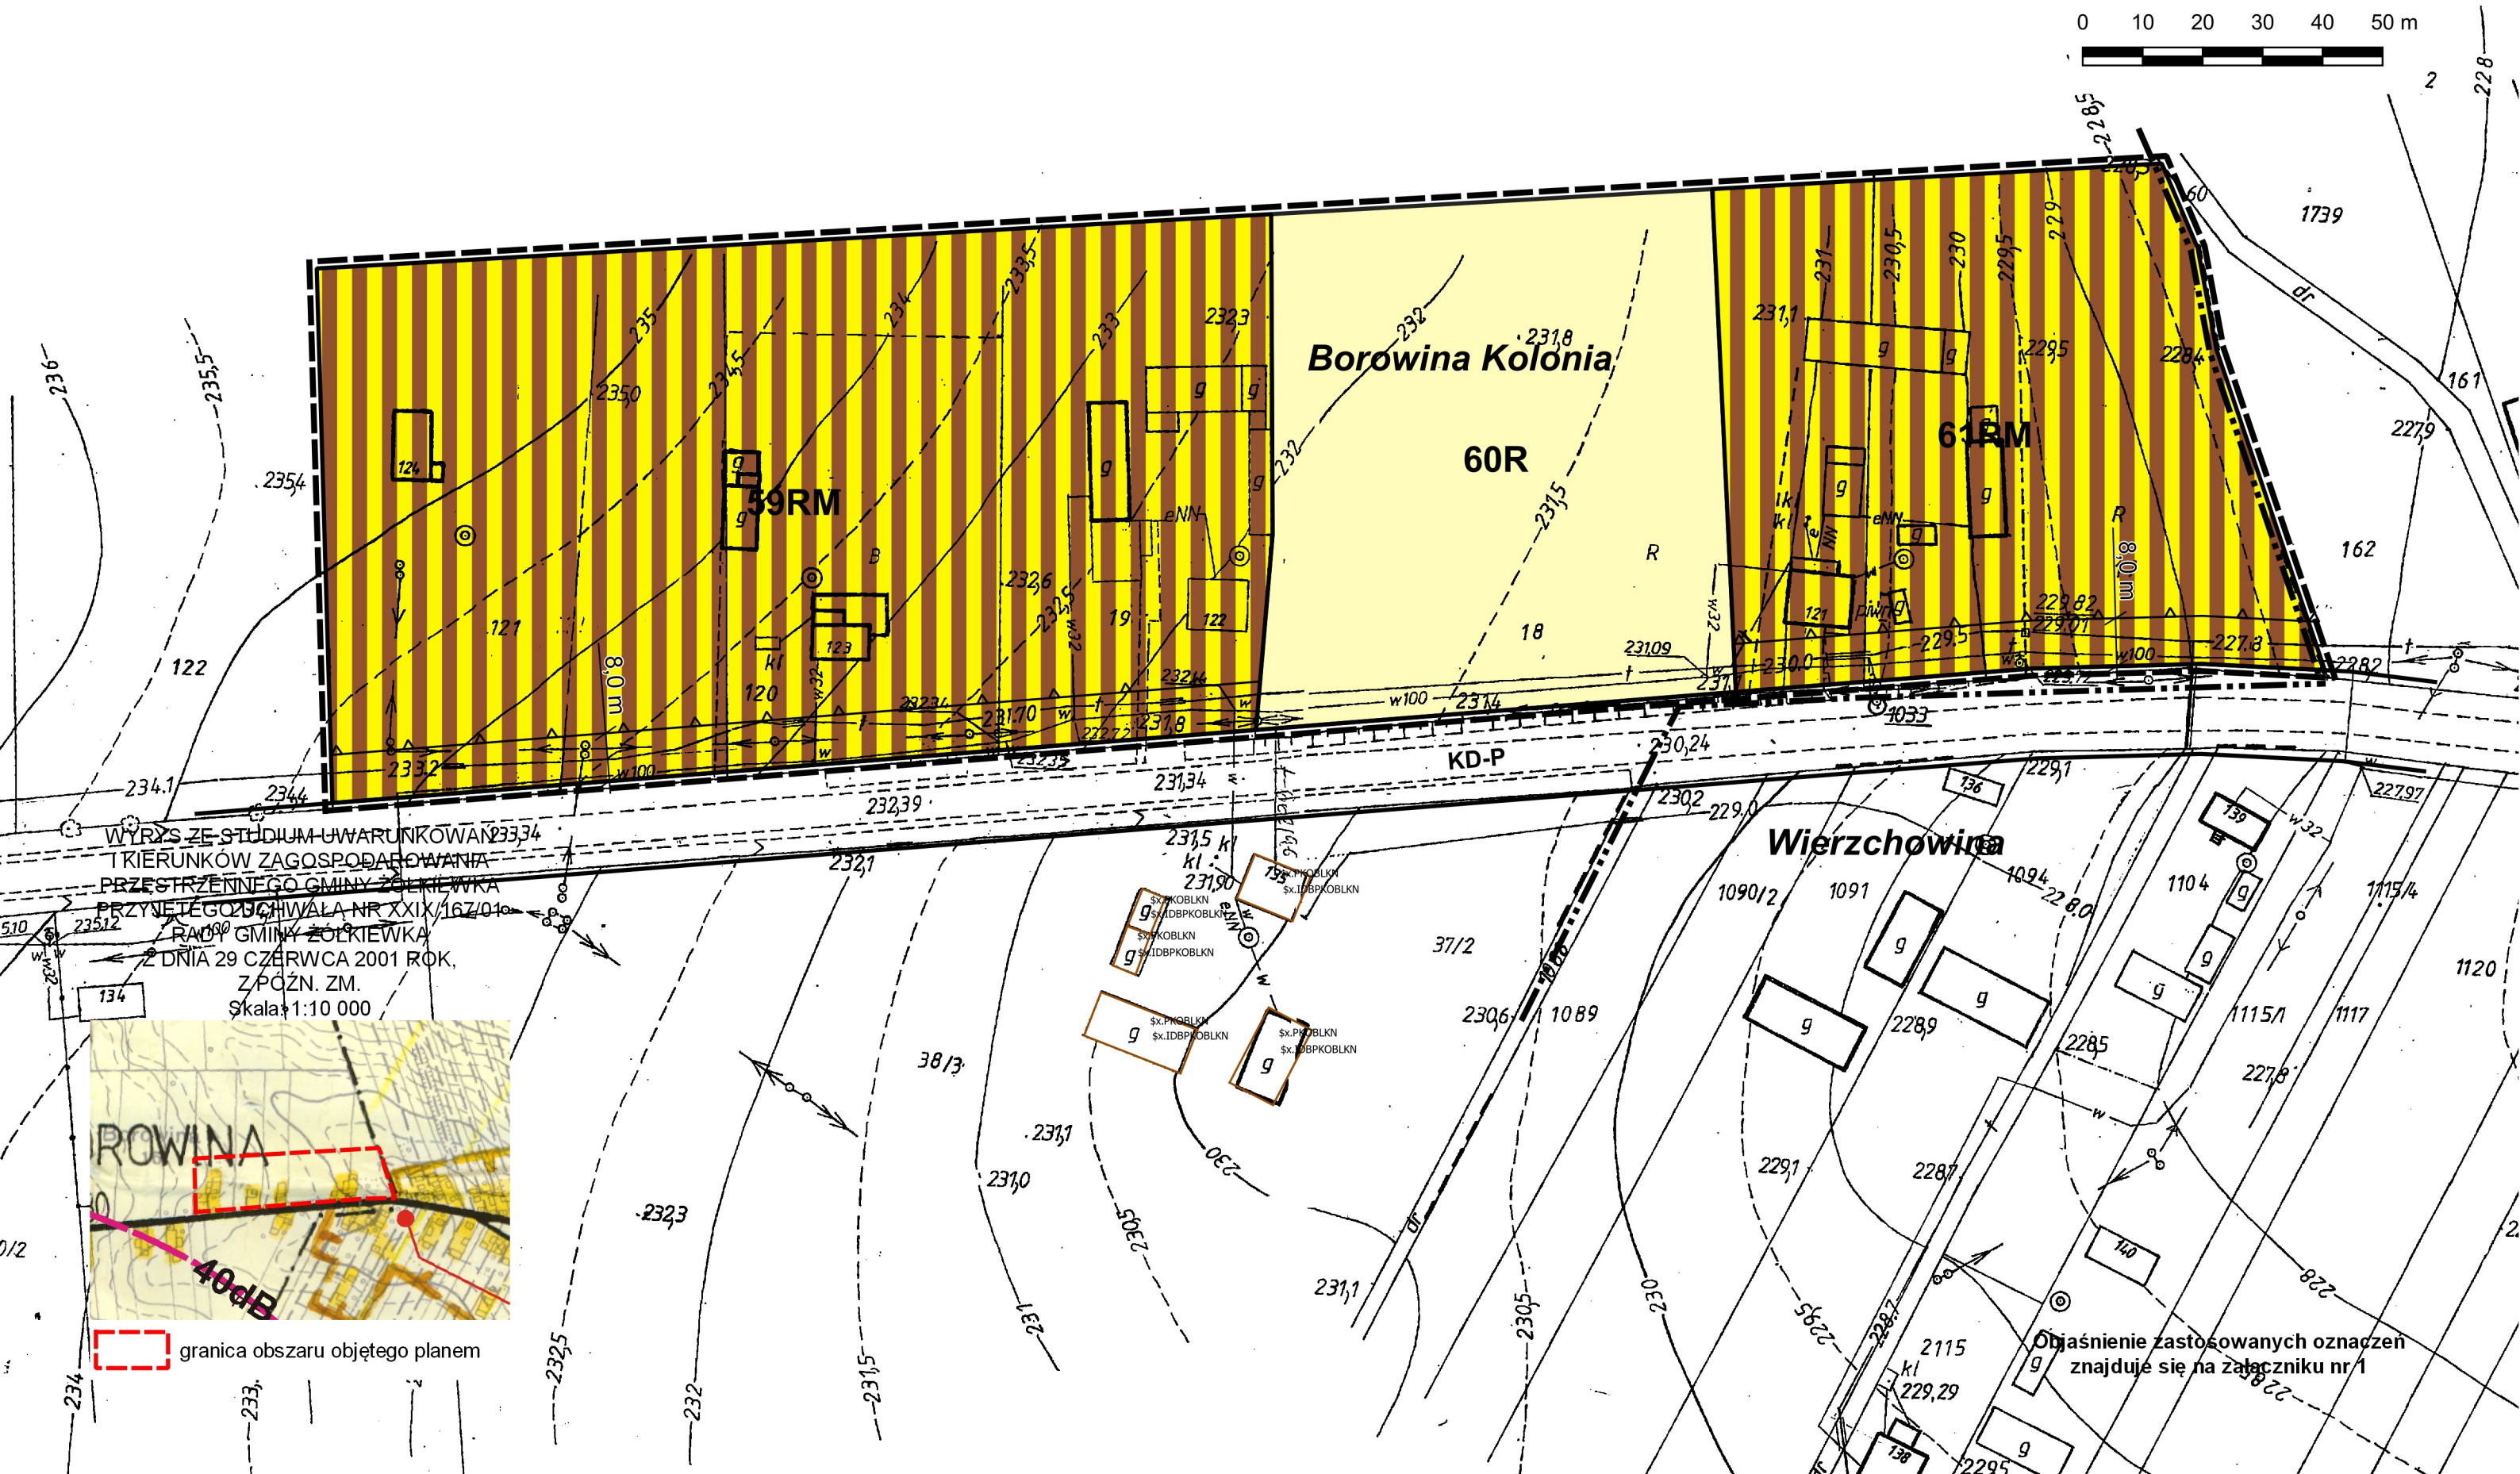

WYRYS ZE STUDIUM UWARUNKOWAŃ  
TKIERUNKÓW ZAGOSPODAROWANIA  
PRZESTRZENNEGO GMINY ŻÓŁKIEWKA  
PRZYJĘTEGO UCHWAŁĄ NR XXIX/162/01  
RADY GMINY ŻÓŁKIEWKA  
Z DNIA 29 CZERWCA 2001 ROK,  
Z PÓŹN. ZM.  
Skala 1:10 000



granica obszaru objętego planem

Objaśnienie zastosowanych oznaczeń  
znajduje się na Załączniku nr 1