


0      10      20      30      40      50 m

 granica obszaru objętego planem

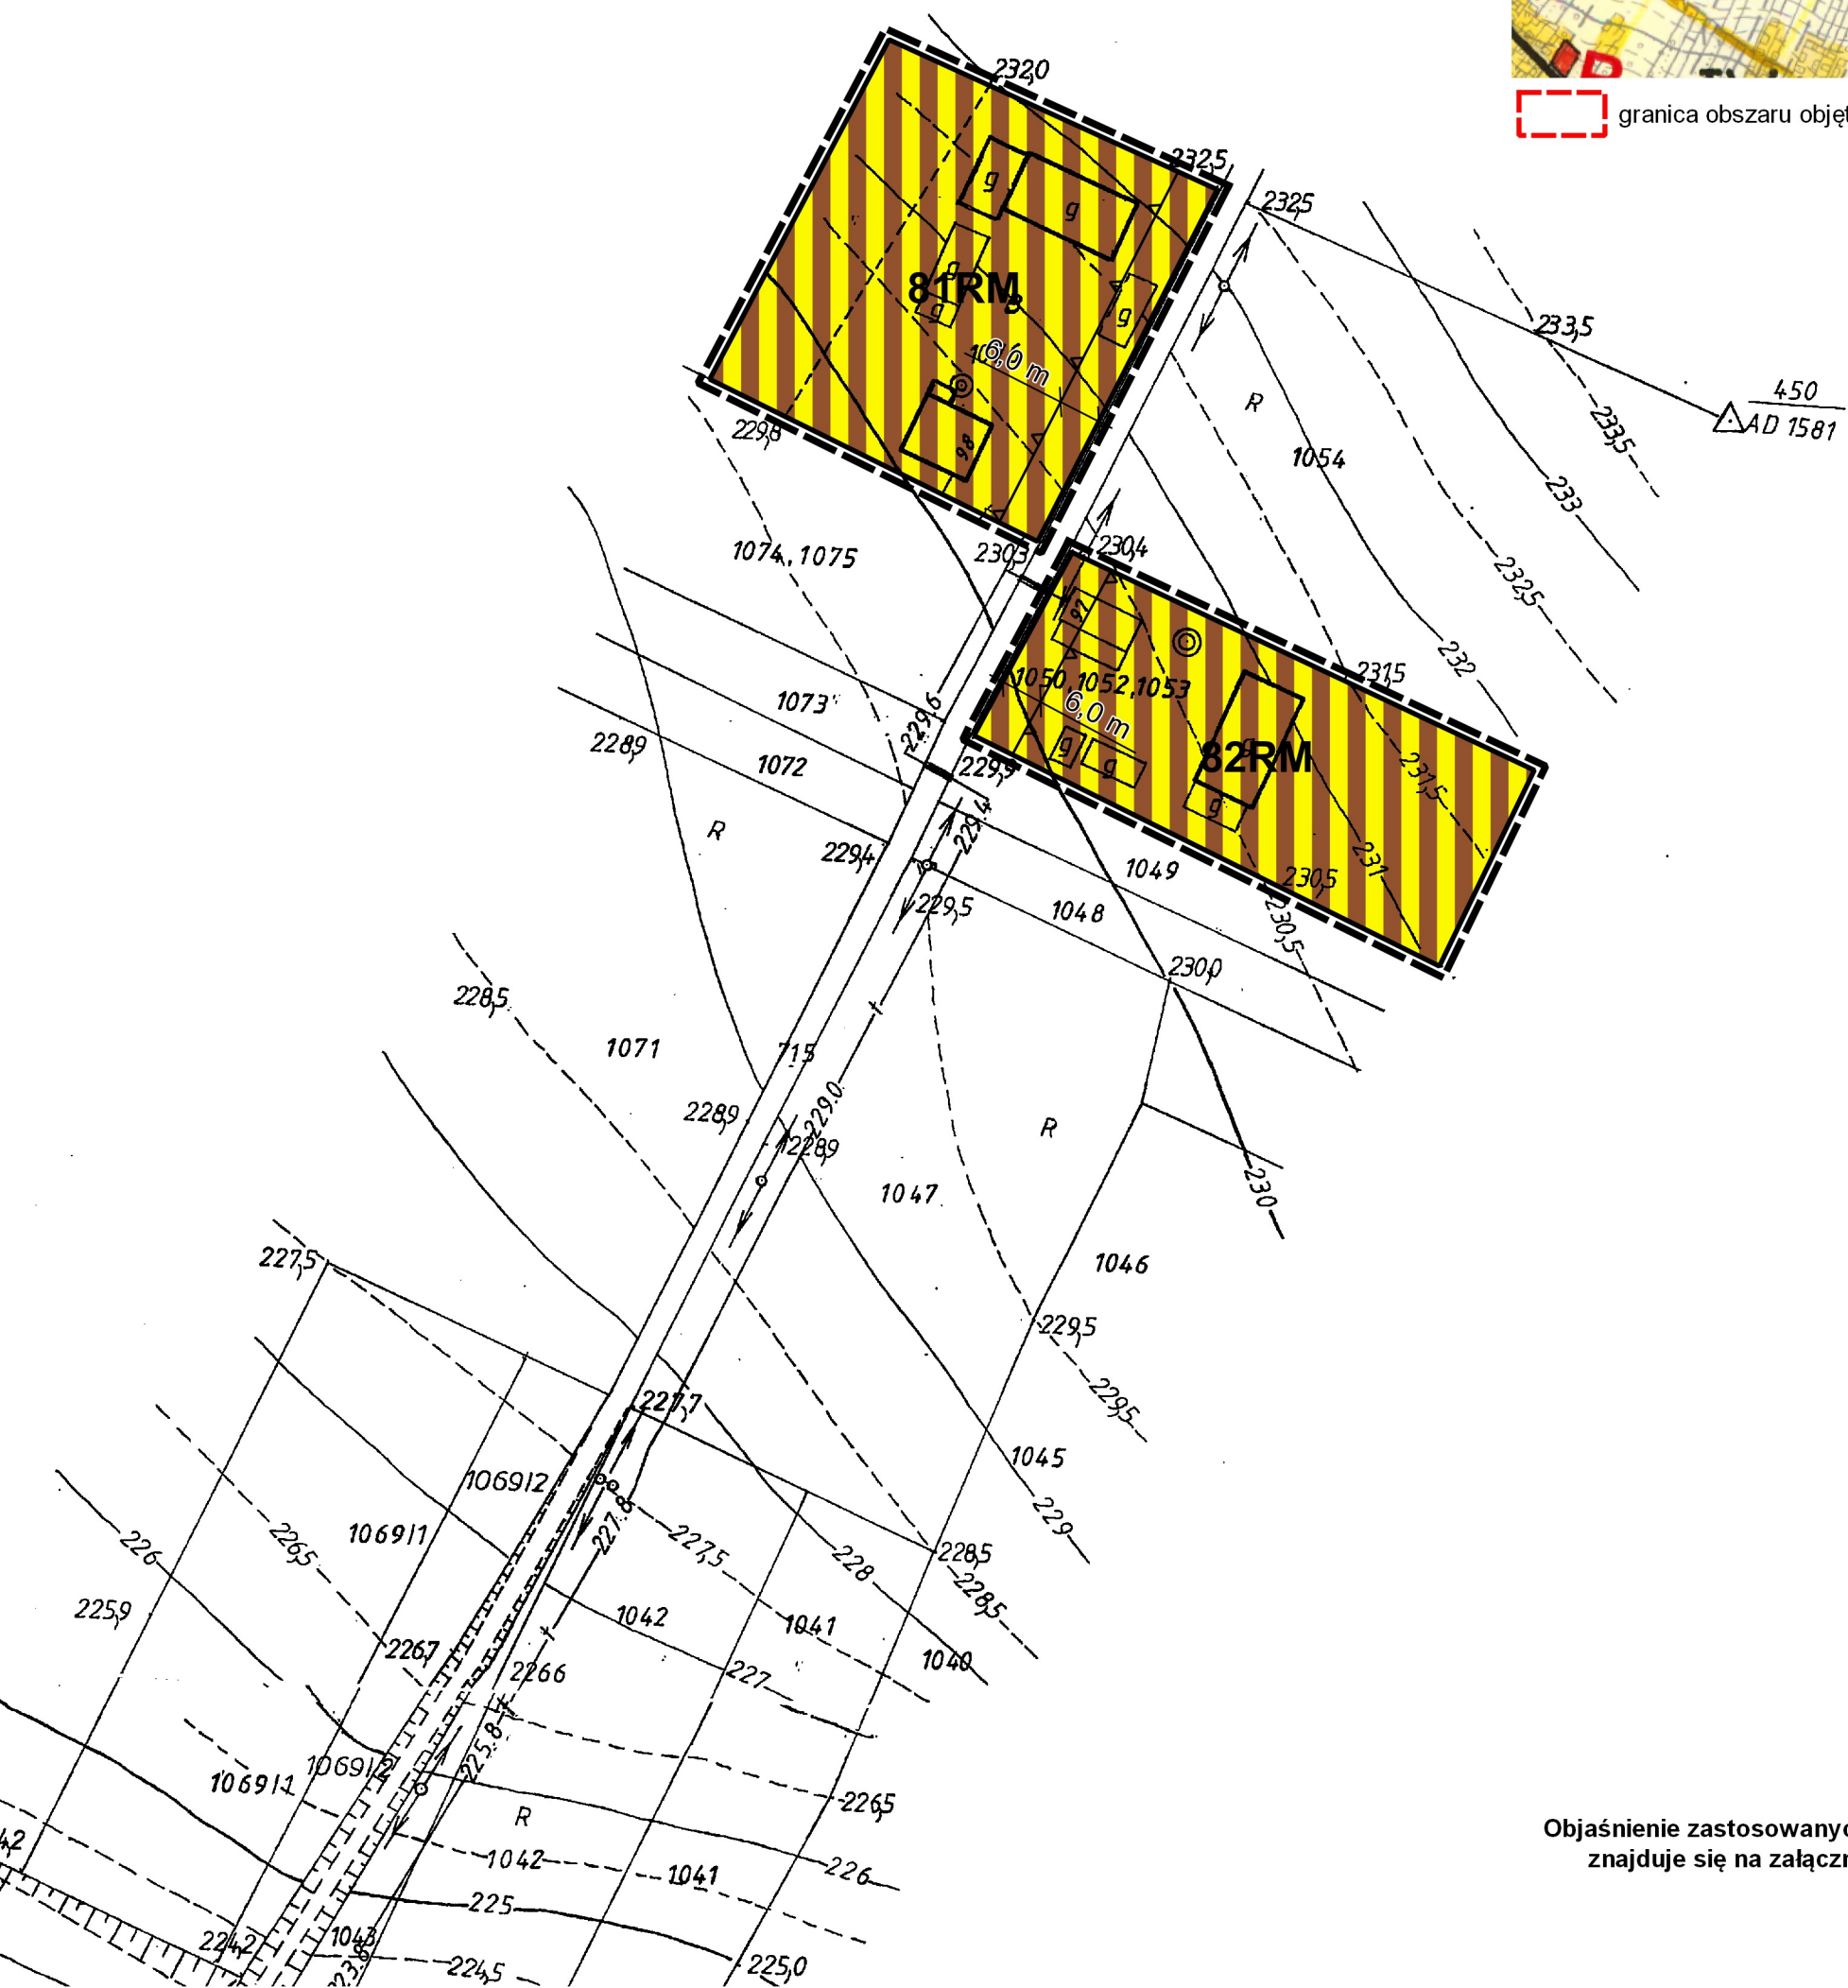

**Objaśnienie zastosowanych oznaczeń  
znajduje się na załączniku nr 1**