

WYRYS ZE STUDIUM UWARUNKOWAŃ
I KIERUNKÓW ZAGOSPODAROWANIA
PRZESTRZENNEGO GMINY ŻÓŁKIEWKA
PRZYJĘTEGO UCHWAŁĄ NR XXIX/167/01
RADY GMINY ŻÓŁKIEWKA
Z DNIA 29 CZERWCA 2001 ROKU
Z PÓŹN. ZM.
Skala: 1:10 000

Załącznik Nr 37
do Uchwały Nr
Rady Gminy Żółkiewka
z dnia


obręb: Chłaniówek

Skala: 1:1000

0 10 20 30 40 50 m



 granica obszaru objętego planem

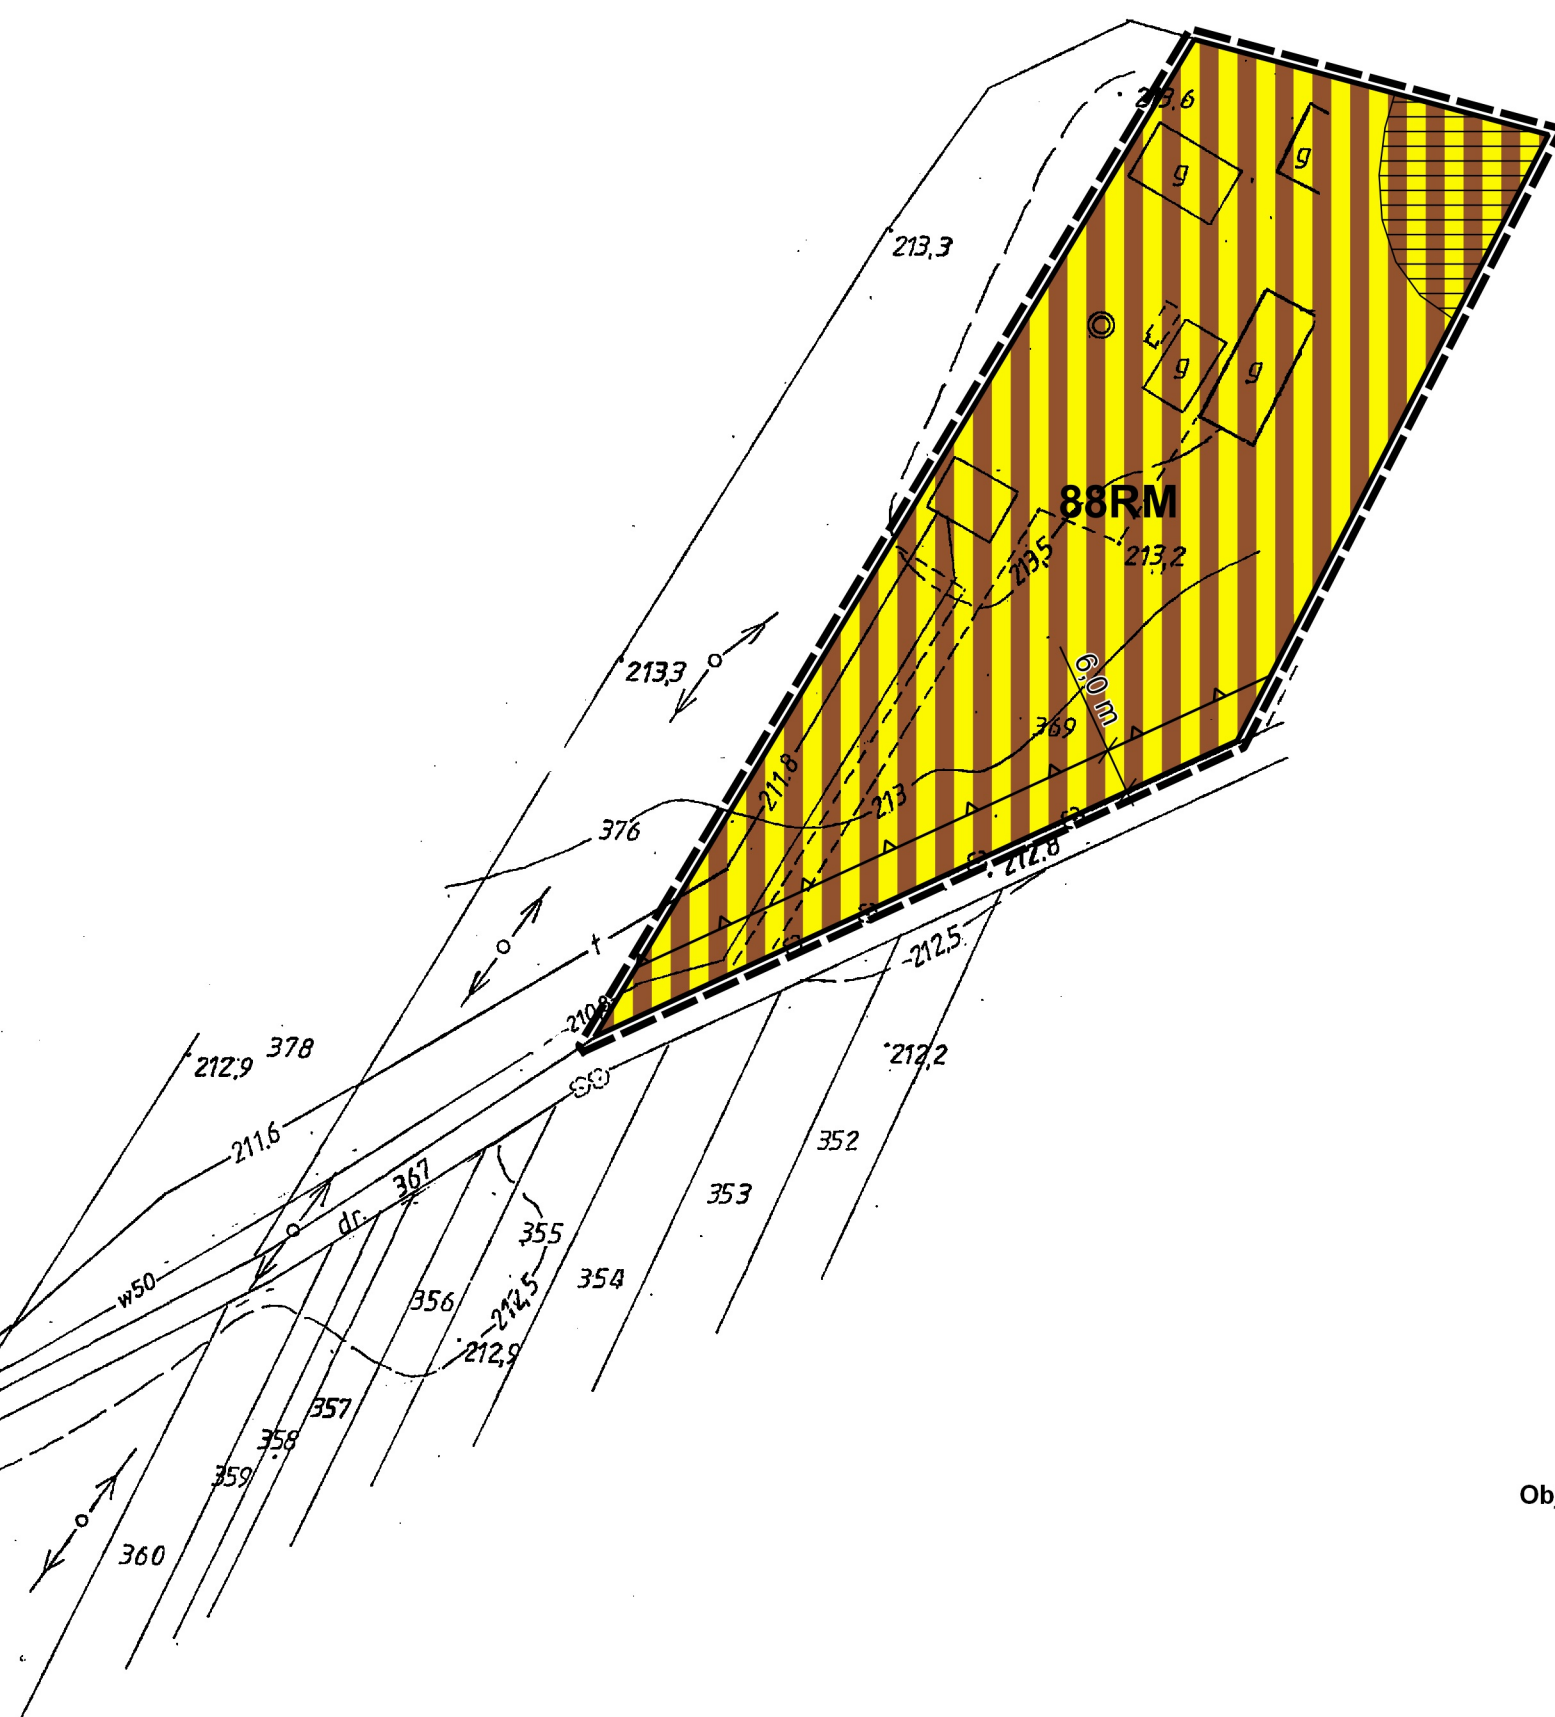

Objaśnienie zastosowanych oznaczeń
znajduje się na załączniku nr 1