


Załącznik Nr 38
do Uchwały Nr
Rady Gminy Żółkiewka
z dnia

obręb: Chłaniówek

Skala: 1:1000

0 10 20 30 40 50 m

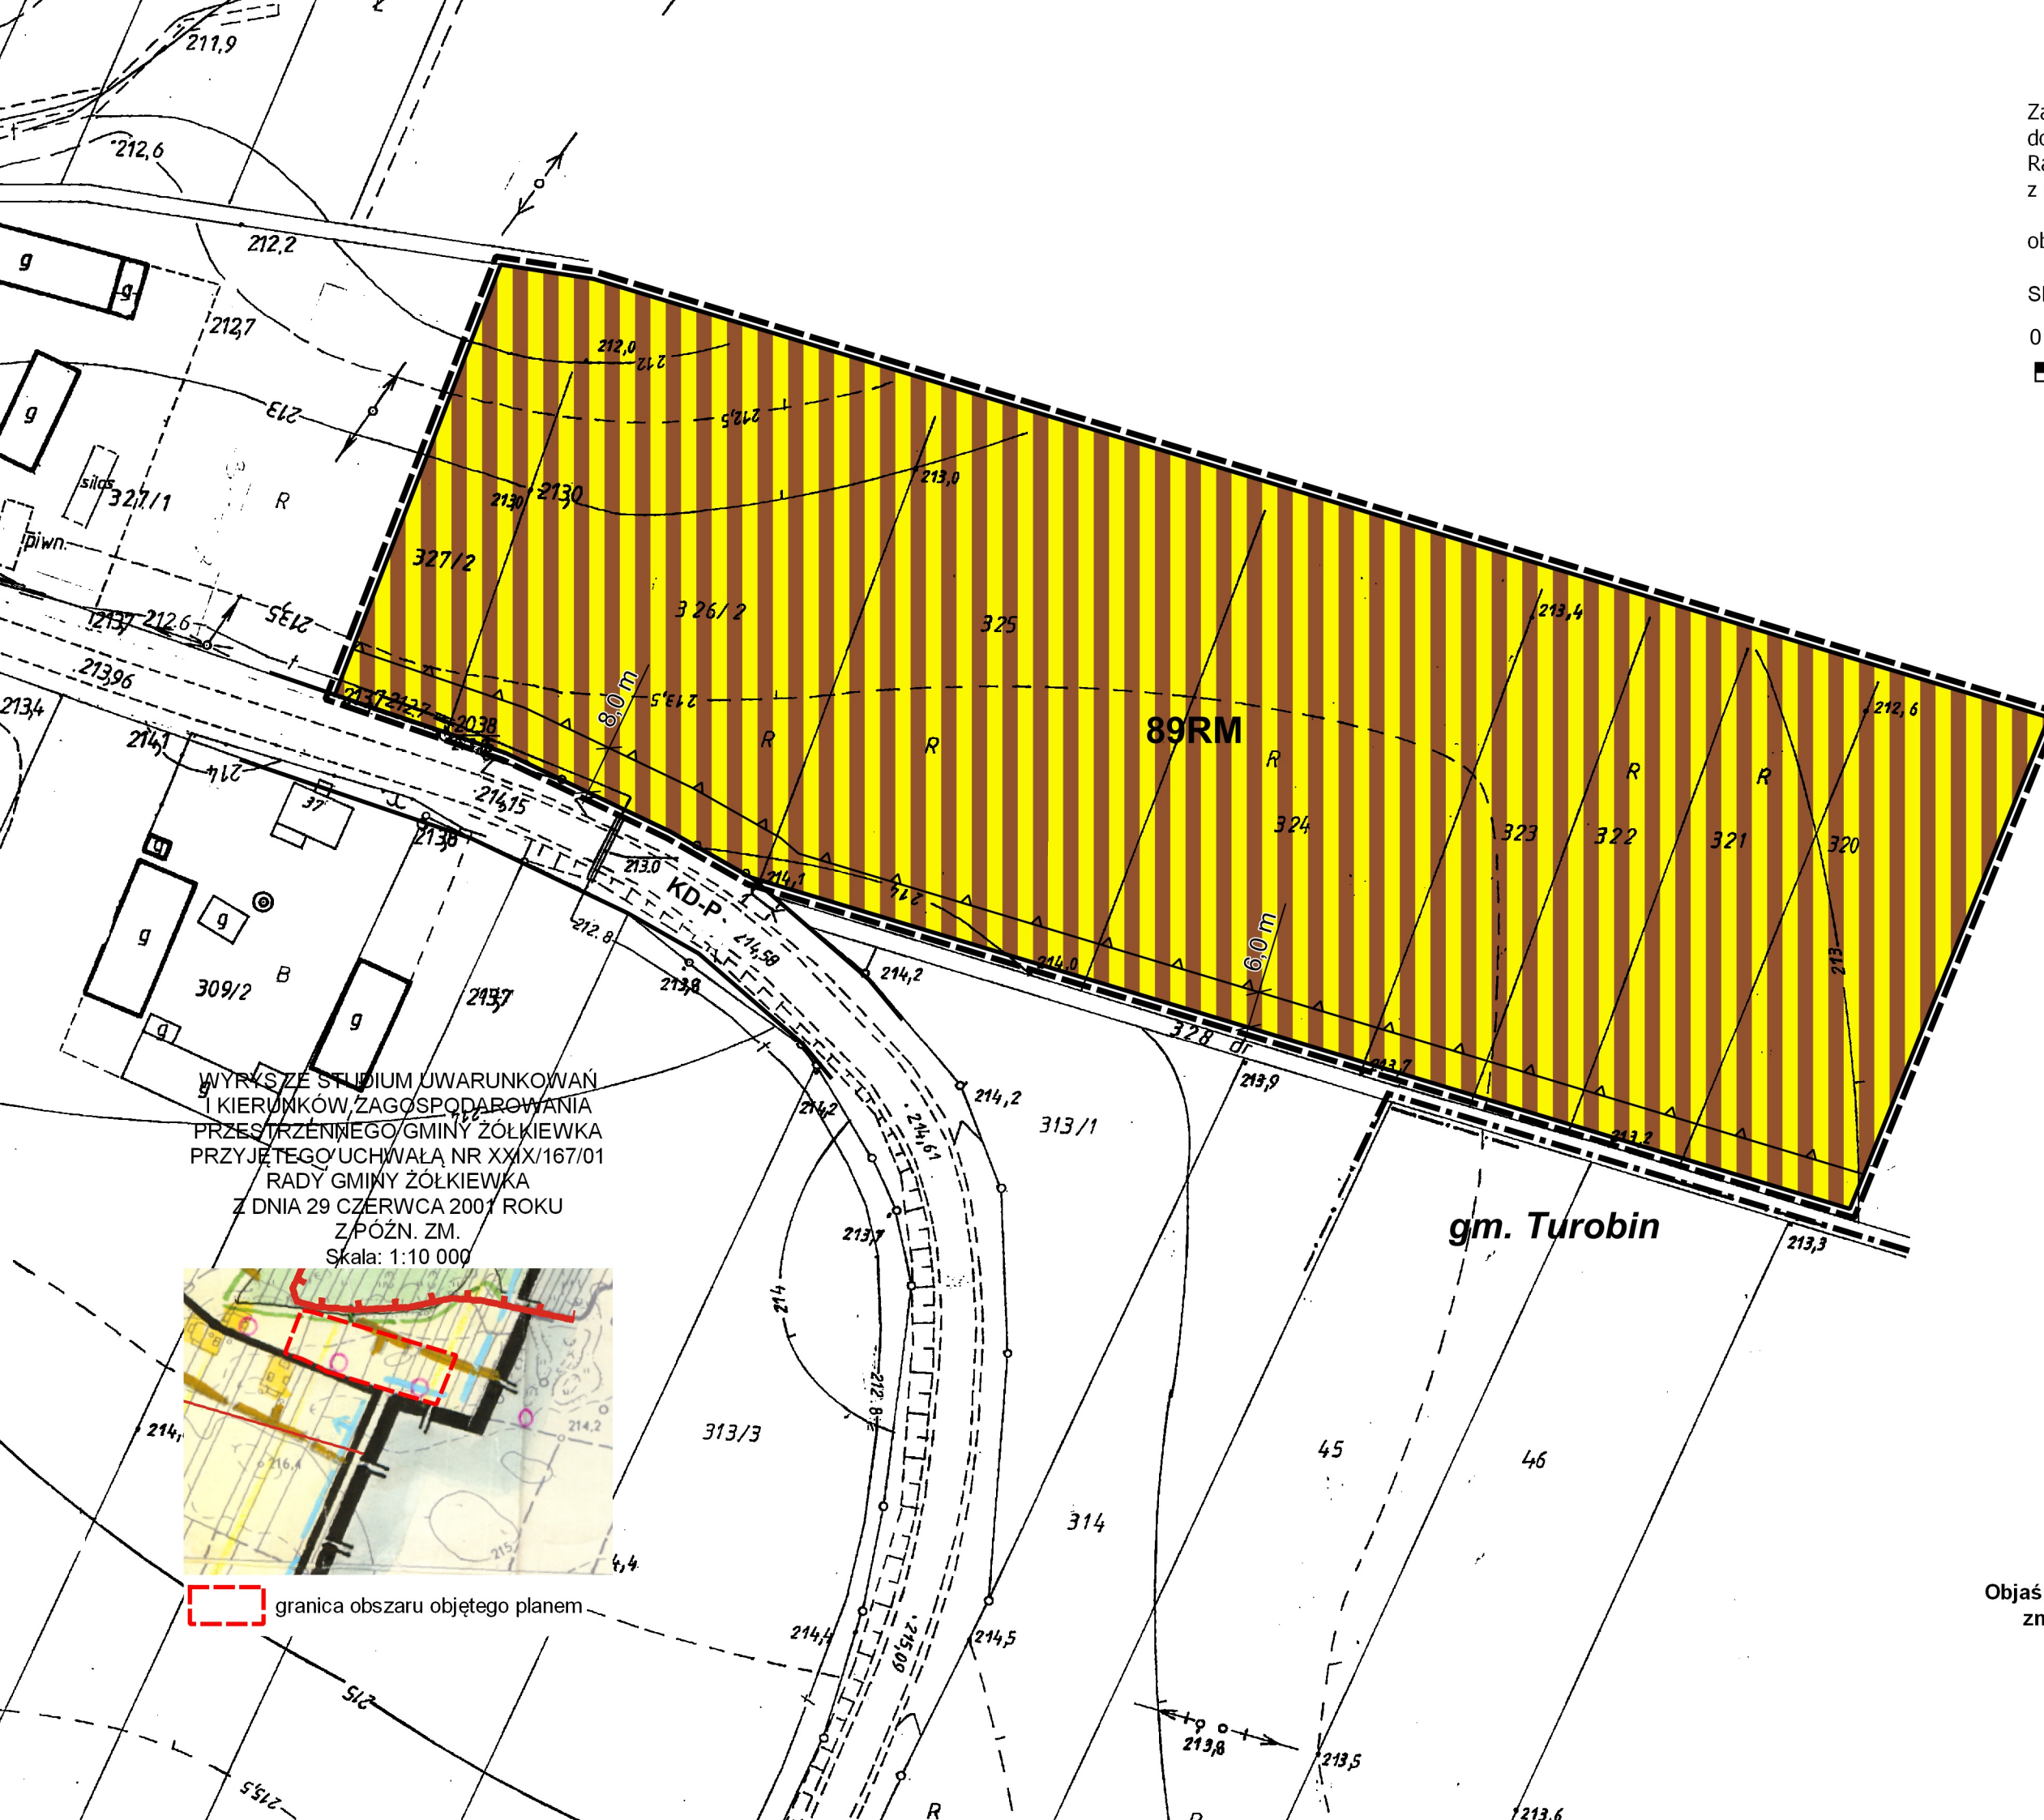

gm. Turobin

Objaśnienie zastosowanych oznaczeń
znajduje się na załączniku nr 1