

MIEJSCOWY PLAN ZAGOSPODAROWANIA PRZESTRZENNEGO TERENÓW NA OBRZĘDZIE GMINY ŻÓŁKIEWKA II ETAP

Układ współrzędnych: PUWG 2000 strefa 8 (EPSG:2179)
Plan miejscowy wykonano na kopii mapy zasadniczej w postaci
rastrowej w skali 1:1000, pochodzącej z Wydziału Geodezji
Starostwa Powiatowego w Krasnymstawie

Załącznik Nr 2
do Uchwały Nr
Rady Gminy Żółkiewka
z dnia


obręb: Olchowiec Kolonia

Skala: 1:1000

0 10 20 30 40 50 m

Objaśnienie zastosowanych oznaczeń
znajduje się na załączniku nr 1

WYRYS ZE STUDIUM UWARUNKOWAŃ
I KIERUNKÓW ZAGOSPODAROWANIA
PRZESTRZENNEGO GMINY ŻÓŁKIEWKA
PRZYJĘTEGO UCHWAŁĄ NR XXIX/167/01
RADY GMINY ŻÓŁKIEWKA
Z DNIA 29 CZERWCA 2001 ROKU
Z POZN. ZM.
Skala: 1:10 000

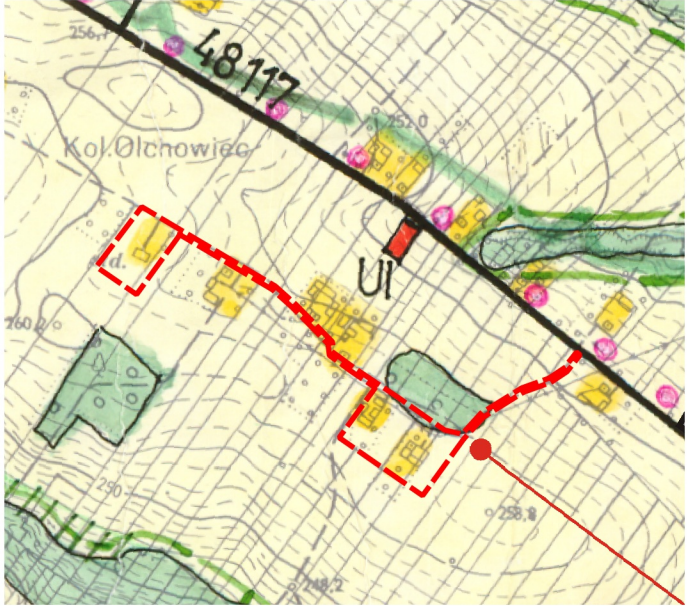

granica obszaru objętego planem

OZNACZENIA WYSTĘPUJĄCE NA WYRYSIE:

- ZAGRODOWEGO I JEDNORÓDZINNEGO

- OBSZARY ZABUDOWY KOLONIALNEJ I ROZPROSZONEJ

- OBSZARY ZABUDOWY MIESZKANIOWEJ EKSTENSYWNEJ

- OBSZARY ROLNICZEJ PRZESTRZENI PRODUKCYJNEJ BEZ PRAWA ZABUDOWY

- OBSZARY LEŚNE

- USŁUGI INNE

- LINIE ELEKTROENERGETYCZNE ŚREDNIEGO NAPIĘCIA
ZE STACJAMI TRANSFORMATOROWYMI