



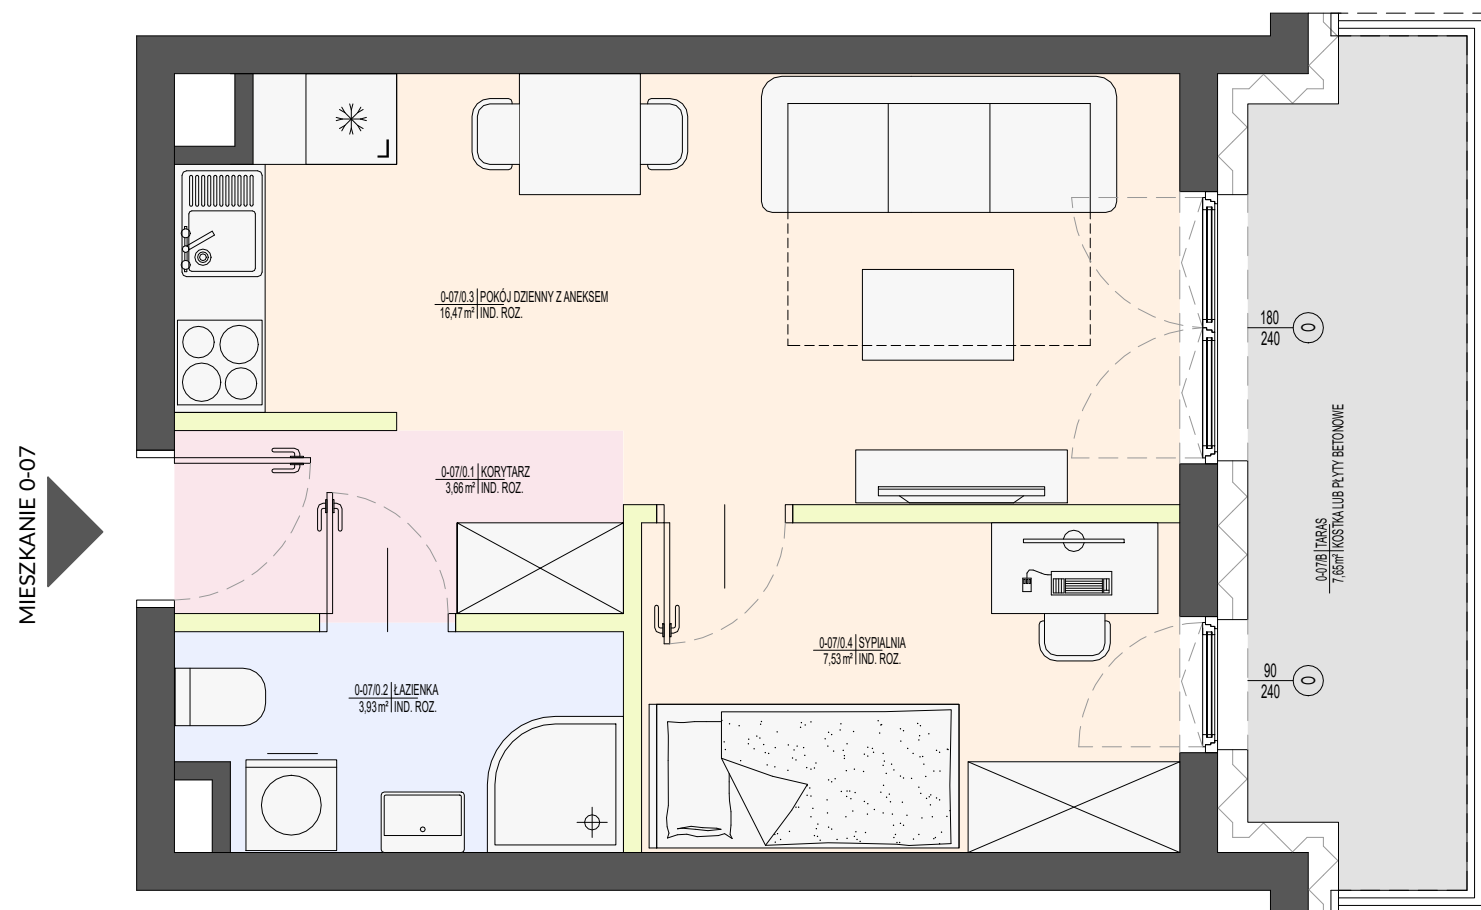

UWAGA:

- Niniejsza karta katalogowa powstała na podstawie projektu budowlanego. Służy ona wskazaniu poszczególnych pomieszczeń lokalu oraz jego lokalizacji.
- Aranżacja lokalu przykładowa. Wyposażenie zostało pokazane wyłącznie w celach prezentacji i nie stanowi zobowiązania umownego.
- Wymiary pomieszczeń, lokalizację przyborów sanitarnych, rozmieszczenie punktów instalacyjnych itp., podano zgodnie z projektem budowlanym; mogą wystąpić niewielkie różnice wymiarów, powierzchni i usytuowania elementów powstałe w trakcie realizacji prac budowlanych.
- Podane wymiary są wymiarami w świetle pionowych przegród (ścian) w stanie wykończonym tynkami.
- Powierzchnia użytkowa obliczona zgodnie z zasadami zawartymi w Polskiej Normie PN-ISO 9836:2022-07

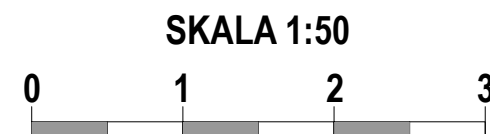

Schemat kolorystyczny:

	ściany nośne i ściany wydzielające szachty (ściany nie przewidziane do demontażu)		łazienka
	ściany działowe		balkony / tarasy
	pokoje, w tym pokoje z aneksem kuchennym		
	korytarz		

BIURO INWESTYCJI SIM:

Dane Inwestora:
SIM KZN Łódzkie Centrum Sp. z o.o.
siedziba: ul. Prez. I. Mościckiego 12B
97-200 Tomaszów Mazowiecki

Biuro Inwestycji:
Gmina Koluszki
ul. 11 Listopada 65

Osoba do kontaktu:
Marcin Cieślik
e-mail: m.cieslik@koluszki.pl
tel.: 44 725 67 53

www.simkznlodzkiecentrum.pl



SIM KZN ŁÓDZKIE CENTRUM Sp. z o.o.
ul. Prez. I Mościckiego 12, lok.B
97-200 Tomaszów Mazowiecki



MIESZKANIE 0-07

KONDYGNACJA: 0
LICZBA POKOI: 1 + ANEKS KUCHENNY
POWIERZCHNIA UŻYTKOWA MIESZKANIA: 31,59m²
+TARAS: 6,05m²

ZESTAWIENIE POMIESZCZEŃ:

Zestawienie pomieszczeń MIESZKANIE_0-07						
Numer	Nazwa	Powierzchnia [m²]	Pow. od 0 do 140cm [m²]	Pow. od 140 do 220cm [m²]	Pow. pow. 220 cm [m²]	Pow. użytkowa [m²]
0-07/01	Korytarz	3,66	0,00	0,00	0,00	3,66
0-07/02	Łazienka	3,93	0,00	0,00	0,00	3,93
0-07/03	Pokój dzienny z aneksem	16,47	0,00	0,00	0,00	16,47
0-07/04	Sypialnia	7,53	0,00	0,00	0,00	7,53
Suma ogólna:		31,59				31,59

Zestawienie pomieszczeń MIESZKANIE_0-07_Powierzchnia dodatkowa		
Numer	Nazwa	Powierzchnia
0-07/B	Taras	6,05

LOKALIZACJA MIESZKANIA:

Rzut parteru

