



SIM KZN ŁÓDZKIE CENTRUM Sp. z o.o.
ul. Prez. I Mościckiego 12, lok.B
97-200 Tomaszów Mazowiecki




MIESZKANIE 0-09

KONDYGNACJA: 0
LICZBA POKOI: 1 + ANEKS KUCHENNY
POWIERZCHNIA UŻYTKOWA MIESZKANIA: 32,56m²
+TARAS: 4,50m²

ZESTAWIENIE POMIESZCZEŃ:

Zestawienie pomieszczeń MIESZKANIE_0-09						
Numer	Nazwa	Powierzchnia [m2]	Pow. od 0 do 140cm [m2]	Pow. od 140 do 220cm [m2]	Pow. pow. 220 cm [m2]	Pow. użytkowa [m2]
0-09/01	Korytarz	3,83	0,00	0,00	0,00	3,83
0-09/02	Łazienka	5,79	0,00	0,00	0,00	5,79
0-09/03	Pokój dzienny z aneksem	22,94	0,00	0,00	0,00	22,94
Suma ogólna:		32,56				32,56

Zestawienie pomieszczeń MIESZKANIE_0-09_Powierzchnia dodatkowa		
Numer	Nazwa	Powierzchnia
0-09/B	Taras	4,5

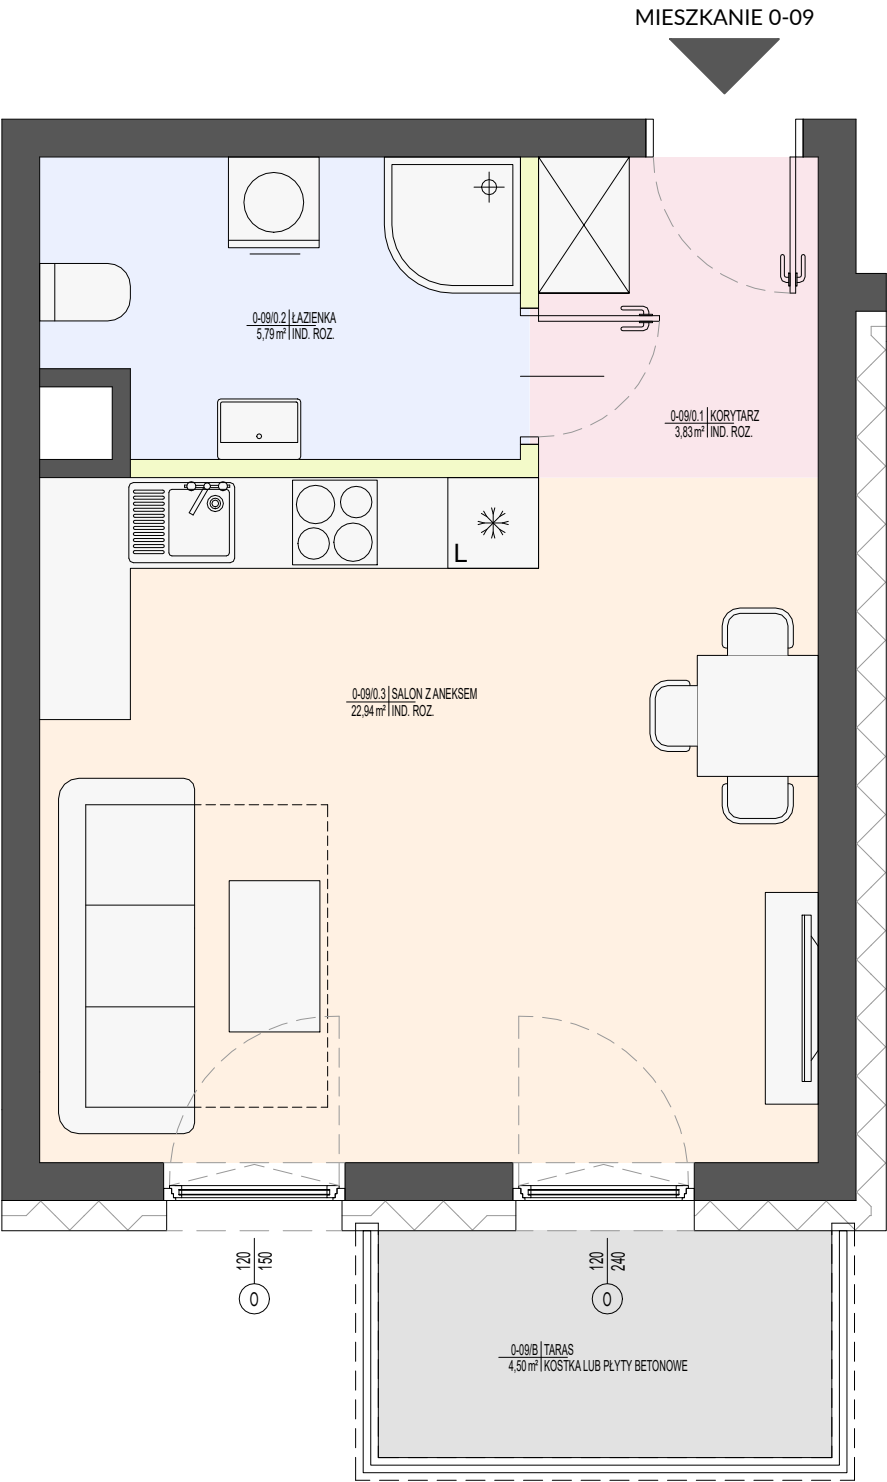

- UWAGA:
- Niniejsza karta katalogowa powstała na podstawie projektu budowlanego. Służy ona wskazaniu poszczególnych pomieszczeń lokalu oraz jego lokalizacji. Rysunek ma charakter informacyjny i nie stanowi oferty w rozumieniu Kodeksu Cywilnego.
 - Aranżacja lokalu przykładowa. Wyposażenie zostało pokazane wyłącznie w celach prezentacji i nie stanowi zobowiązania umownego.
 - Wymiary pomieszczeń, lokalizację przyborów sanitarnych, rozmieszczenie punktów instalacyjnych itp., podano zgodnie z projektem budowlanym; mogą wystąpić niewielkie różnice wymiarów, powierzchni i usytuowania elementów powstałe w trakcie realizacji prac budowlanych.
 - Podane wymiary są wymiarami w świetle pionowych przegród (ścian) w stanie wykończonym tynkami.
 - Powierzchnia użytkowa obliczona zgodnie zasadami zawartymi w Polskiej Normie PN-ISO 9836:2022-07

Schemat kolorystyczny:

BIURO INWESTYCJI SIM:

LOKALIZACJA MIESZKANIA:

- ściany nośne i ściany wydzielające szachty (ściany nie przewidziane do demontażu)
- ściany działowe
- łazienka
- pokoje, w tym pokoje z aneksem kuchennym
- balkony / tarasy
- korytarz

Rzut parteru

