



SIM KZN ŁÓDZKIE CENTRUM Sp. z o.o.
ul. Prez. I Mościckiego 12, lok.B
97-200 Tomaszów Mazowiecki



MIESZKANIE 1-11

KONDYGNACJA: 1
LICZBA POKOI: 2 + ANEKS KUCHENNY
POWIERZCHNIA UŻYTKOWA MIESZKANIA: 48,87m²
+BALKON: 4,83m²



ZESTAWIENIE POMIESZCZEŃ:

Zestawienie pomieszczeń MIESZKANIE 1-11						
Numer	Nazwa	Powierzchnia [m2]	Pow. od 0 do 140cm [m2]	Pow. od 140 do 220cm [m2]	Pow. pow. 220 cm [m2]	Pow. użytkowa [m2]
1-11/01	Korytarz	9,83	0,00	0,00	0,00	9,83
1-11/02	Łazienka	4,53	0,00	0,00	0,00	4,53
1-11/02	Pokój dzienny z aneksem	22,05	0,00	0,00	0,00	22,05
1-11/03	Sypialnia	12,46	0,00	0,00	0,00	12,46
Suma ogólna:		48,87				48,87

Zestawienie pomieszczeń MIESZKANIE 1-11_Powierzchnia dodatkowa		
Numer	Nazwa	Powierzchnia
1-11/B	Balkon	4,83

LOKALIZACJA MIESZKANIA:

Rzut kondygnacji +1

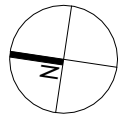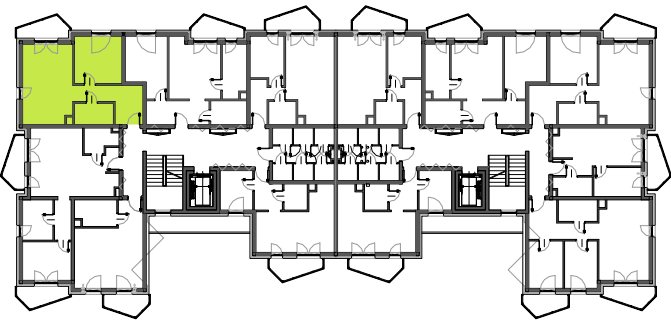

MIESZKANIE 1-11

SKALA 1:50



UWAGA:

- Niniejsza karta katalogowa powstała na podstawie projektu budowlanego. Służy ona wskazaniu poszczególnych pomieszczeń lokalu oraz jego lokalizacji. Rysunek ma charakter informacyjny i nie stanowi oferty w rozumieniu Kodeksu Cywilnego.
- Aranżacja lokalu przykładowa. Wyposażenie zostało pokazane wyłącznie w celach prezentacji i nie stanowi zobowiązania umownego.
- Wymiary pomieszczeń, lokalizację przyborów sanitarnych, rozmieszczenie punktów instalacyjnych itp., podano zgodnie z projektem budowlanym; mogą wystąpić niewielkie różnice wymiarów, powierzchni i usytuowania elementów powstałe w trakcie realizacji prac budowlanych.
- Podane wymiary są wymiarami w świetle pionowych przegród (ścian) w stanie wykończonym tynkami.
- Powierzchnia użytkowa obliczona zgodnie z zasadami zawartymi w Polskiej Normie PN-ISO 9836:2022-07

Schemat kolorystyczny:

	ściany nośne i ściany wydzielające szachty (ściany nie przewidziane do demontażu)		łazienka
	ściany działowe		balkony / tarasy
	pokoje, w tym pokoje z aneksem kuchennym		
	korytarz		

BIURO INWESTYCJI SIM:

Dane Inwestora:
SIM KZN Łódźkie Centrum Sp. z o.o.
siedziba: ul. Prez. I. Mościckiego 12B
97-200 Tomaszów Mazowiecki

Biuro Inwestycji:
Gmina Koluszki
ul. 11 Listopada 65

Osoba do kontaktu:
Marcin Cieślik
e-mail: m.cieslik@koluszki.pl
tel.: 44 725 67 53

www.simkznlodzkiecentrum.pl