



SIM KZN ŁÓDZKIE CENTRUM Sp. z o.o.
ul. Prez. I Mościckiego 12, lok.B
97-200 Tomaszów Mazowiecki




MIESZKANIE 1-14

KONDYGNACJA: 1
LICZBA POKOI: 2 + ANEKS KUCHENNY
POWIERZCHNIA UŻYTKOWA MIESZKANIA: 39,07m²
+BALKON: 4,90m²

ZESTAWIENIE POMIESZCZEŃ:

Zestawienie pomieszczeń MIESZKANIE 1-14						
Numer	Nazwa	Powierzchnia [m2]	Pow. od 0 do 140cm [m2]	Pow. od 140 do 220cm [m2]	Pow. pow. 220 cm [m2]	Pow. użytkowa [m2]
1-14/01	Korytarz	4,16	0,00	0,00	0,00	4,16
1-14/02	Łazienka	3,45	0,00	0,00	0,00	3,45
1-14/03	Pokój dzienny z aneksem	23,04	0,00	0,00	0,00	23,04
1-14/04	Sypialnia	8,42	0,00	0,00	0,00	8,42
Suma ogólna:		39,07				39,07

Zestawienie pomieszczeń MIESZKANIE 1-14_Powierzchnia dodatkowa		
Numer	Nazwa	Powierzchnia
1-14/B	Balkon	4,90

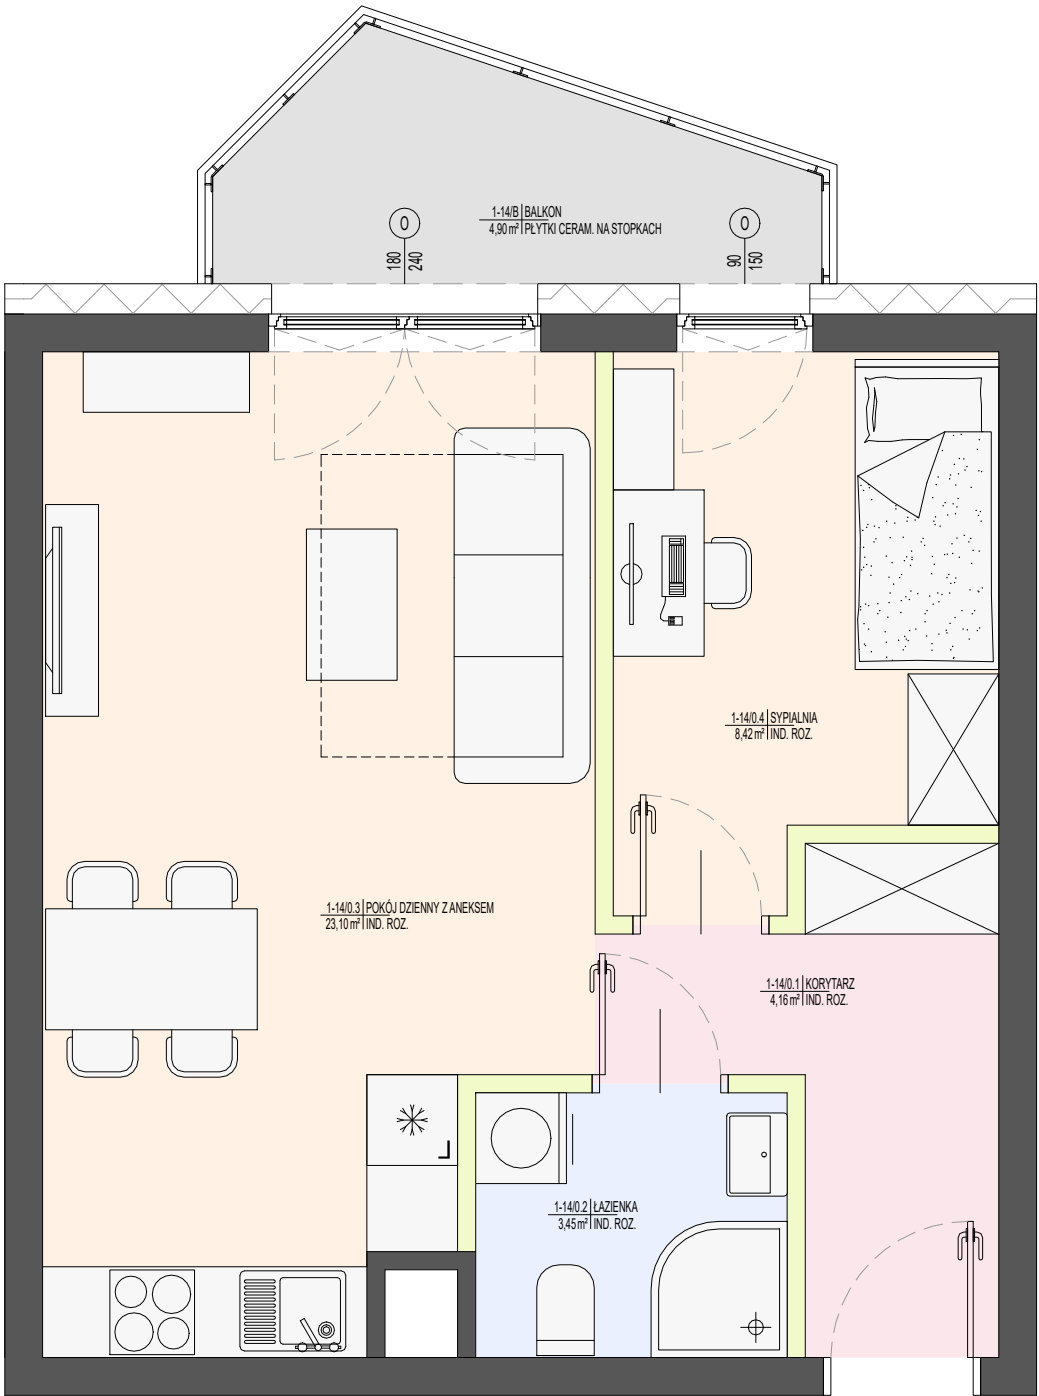

MIESZKANIE 1-14

SKALA 1:50



- UWAGA:
- Niniejsza karta katalogowa powstała na podstawie projektu budowlanego. Służy ona wskazaniu poszczególnych pomieszczeń lokalu oraz jego lokalizacji. Rysunek ma charakter informacyjny i nie stanowi oferty w rozumieniu Kodeksu Cywilnego.
 - Aranżacja lokalu przykładowa. Wyposażenie zostało pokazane wyłącznie w celach prezentacji i nie stanowi zobowiązania umownego.
 - Wymiary pomieszczeń, lokalizację przyborów sanitarnych, rozmieszczenie punktów instalacyjnych itp., podano zgodnie z projektem budowlanym; mogą wystąpić niewielkie różnice wymiarów, powierzchni i usytuowania elementów powstałe w trakcie realizacji prac budowlanych.
 - Podane wymiary są wymiarami w świetle pionowych przegród (ścian) w stanie wykończonym tynkami.
 - Powierzchnia użytkowa obliczona zgodnie zasadami zawartymi w Polskiej Normie PN-ISO 9836:2022-07

Schemat kolorystyczny:

	ściany nośne i ściany wydzielające szachty (ściany nie przewidziane do demontażu)		łazienka
	ściany działowe		balkony / tarasy
	pokoje, w tym pokoje z aneksem kuchennym		
	korytarz		

BIURO INWESTYCJI SIM:

Dane Inwestora:
SIM KZN Łódźskie Centrum Sp. z o.o.
siedziba: ul. Prez. I. Mościckiego 12B
97-200 Tomaszów Mazowiecki

Biuro Inwestycji:
Gmina Koluszki
ul. 11 Listopada 65

Osoba do kontaktu:
Marcin Cieślik
e-mail: m.cieslik@koluszki.pl
tel.: 44 725 67 53

[www. simkznlodzkiecentrum.pl](http://www.simkznlodzkiecentrum.pl)

LOKALIZACJA MIESZKANIA:

Rzut kondygnacji +1

