


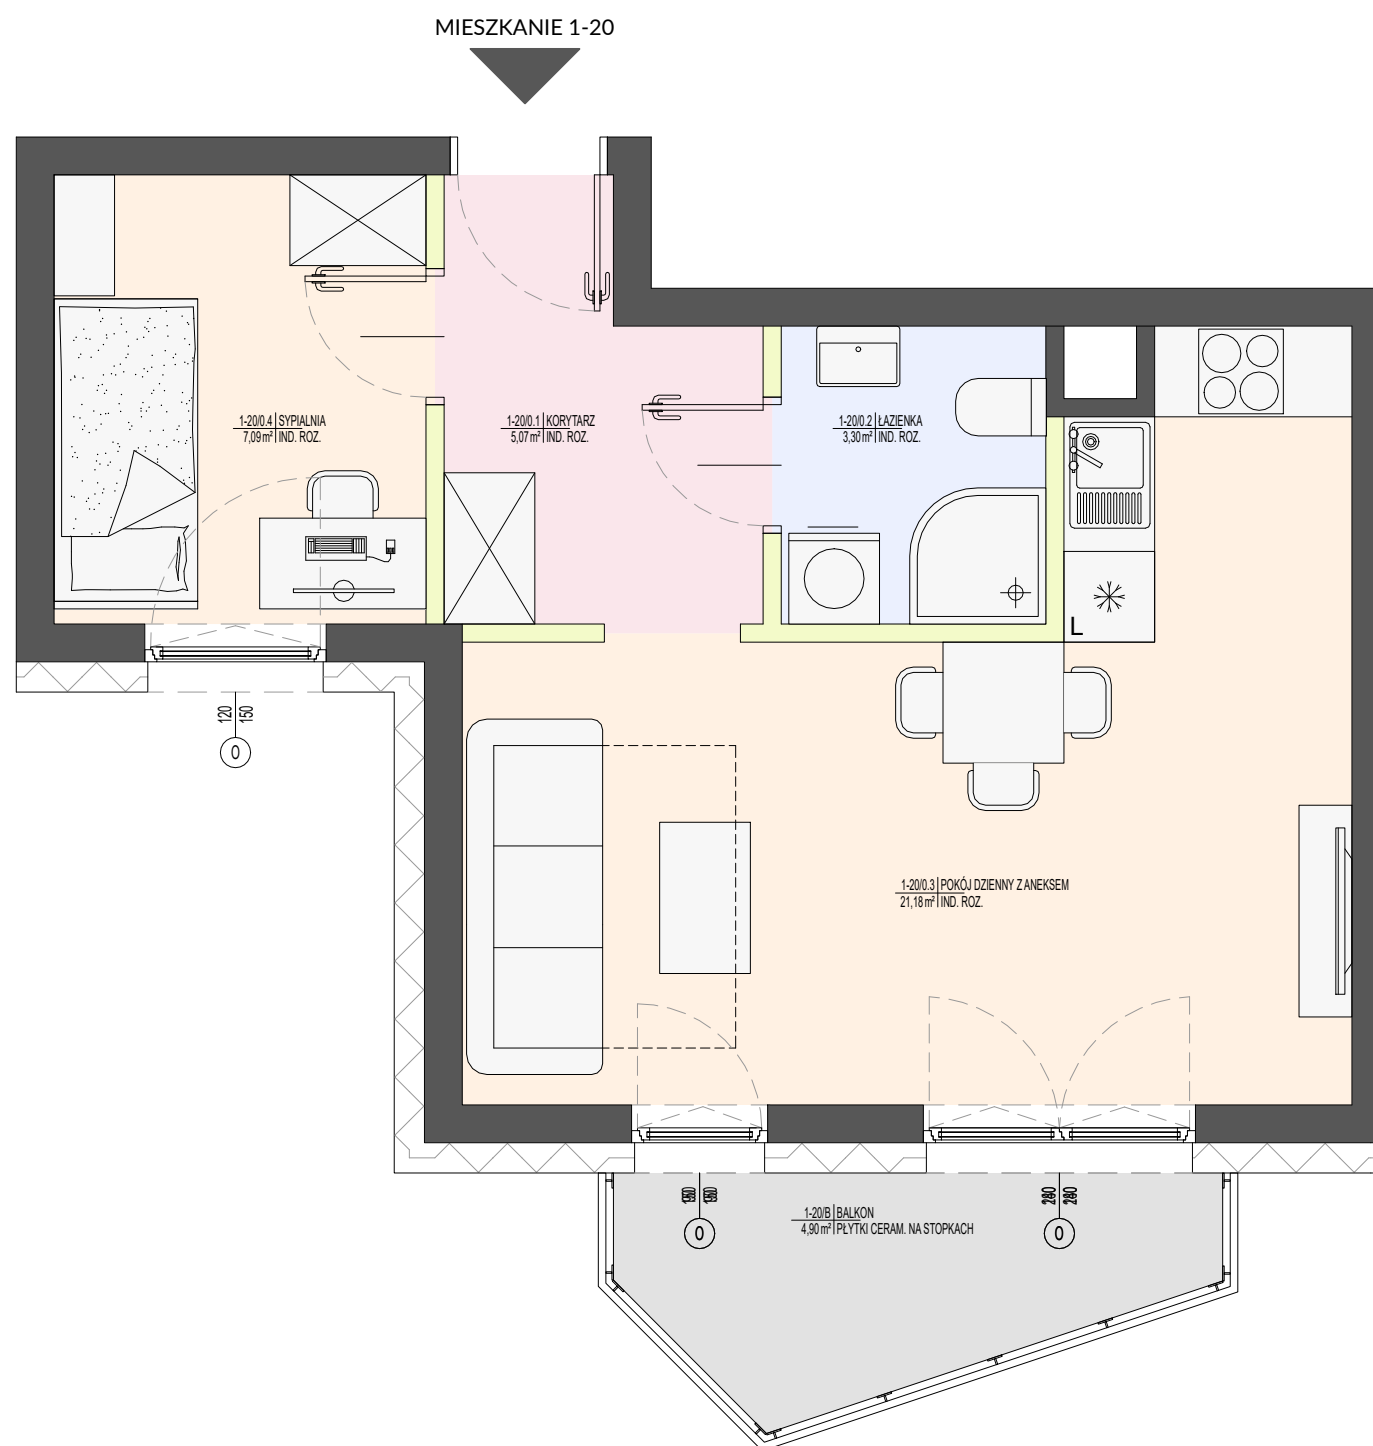

- UWAGA:
- Niniejsza karta katalogowa powstała na podstawie projektu budowlanego. Służy ona wskazaniu poszczególnych pomieszczeń lokalu oraz jego lokalizacji. Rysunek ma charakter informacyjny i nie stanowi oferty w rozumieniu Kodeksu Cywilnego.
 - Aranżacja lokalu przykładowa. Wyposażenie zostało pokazane wyłącznie w celach prezentacji i nie stanowi zobowiązania umownego.
 - Wymiary pomieszczeń, lokalizację przyborów sanitarnych, rozmieszczenie punktów instalacyjnych itp., podano zgodnie z projektem budowlanym; mogą wystąpić niewielkie różnice wymiarów, powierzchni i usytuowania elementów powstałe w trakcie realizacji prac budowlanych.
 - Podane wymiary są wymiarami w świetle pionowych przegród (ścian) w stanie wykończonym tynkami.
 - Powierzchnia użytkowa obliczona zgodnie zasadami zawartymi w Polskiej Normie PN-ISO 9836:2022-07



Schemat kolorystyczny:

	ściany nośne i ściany wydzielające szachty (ściany nie przewidziane do demontażu)		łazienka
	ściany działowe		balkony / tarasy
	pokoje, w tym pokoje z aneksem kuchennym		
	korytarz		

BIURO INWESTYCJI SIM:

Dane Inwestora:
SIM KZN Łódzkie Centrum Sp. z o.o.
siedziba: ul. Prez. I. Mościckiego 12B
97-200 Tomaszów Mazowiecki

Biuro Inwestycji:
Gmina Koluszki
ul. 11 Listopada 65

Osoba do kontaktu:
Marcin Cieślik
e-mail: m.cieslik@koluszki.pl
tel.: 44 725 67 53

www.simkznlodzkiecentrum.pl



SIM KZN ŁÓDZKIE CENTRUM Sp. z o.o.
ul. Prez. I Mościckiego 12, lok.B
97-200 Tomaszów Mazowiecki



MIESZKANIE 1-20

KONDYGNACJA: 1
LICZBA POKOI: 2 + ANEKS KUCHENNY
POWIERZCHNIA UŻYTKOWA MIESZKANIA: 36,64m²
+BALKON: 4,90m²

ZESTAWIENIE POMIESZCZEŃ:

Zestawienie pomieszczeń MIESZKANIE 1-20						
Numer	Nazwa	Powierzchnia [m ²]	Pow. od 0 do 140cm [m ²]	Pow. od 140 do 220cm [m ²]	Pow. pow. 220 cm [m ²]	Pow. użytkowa [m ²]
1-20/01	Korytarz	5,07	0,00	0,00	0,00	5,07
1-20/02	Łazienka	3,30	0,00	0,00	0,00	3,3
1-20/03	Pokój dzienny z aneksem	21,18	0,00	0,00	0,00	21,18
1-20/04	Sypialnia	7,09	0,00	0,00	0,00	7,09
Suma ogólna:		36,64				36,64

Zestawienie pomieszczeń MIESZKANIE 1-19_Powierzchnia dodatkowa		
Numer	Nazwa	Powierzchnia
1-20/B	Balkon	4,90

LOKALIZACJA MIESZKANIA:

Rzut kondygnacji +1

