



SIM KZN ŁÓDZKIE CENTRUM Sp. z o.o.
ul. Prez. I Mościckiego 12, lok.B
97-200 Tomaszów Mazowiecki



MIESZKANIE 2-25

KONDYGNACJA: 2
LICZBA POKOI: 2 + ANEKS KUCHENNY
POWIERZCHNIA UŻYTKOWA MIESZKANIA: 39,07m²
+BALKON: 4,90m²



ZESTAWIENIE POMIESZCZEŃ:

Zestawienie pomieszczeń MIESZKANIE 2-25						
Numer	Nazwa	Powierzchnia [m2]	Pow. od 0 do 140cm [m2]	Pow. od 140 do 220cm [m2]	Pow. pow. 220 cm [m2]	Pow. użytkowa [m2]
2-25/01	Korytarz	4,16	0,00	0,00	0,00	4,16
2-25/02	Łazienka	3,45	0,00	0,00	0,00	3,45
2-25/03	Pokój dzienny z aneksem	23,04	0,00	0,00	0,00	23,04
2-25/04	Sypialnia	8,42	0,00	0,00	0,00	8,42
Suma ogólna:		39,07				39,07

Zestawienie pomieszczeń MIESZKANIE 2-25_Powierzchnia dodatkowa		
Numer	Nazwa	Powierzchnia
2-25/B	Balkon	4,90

LOKALIZACJA MIESZKANIA:

Rzut kondygnacji +2

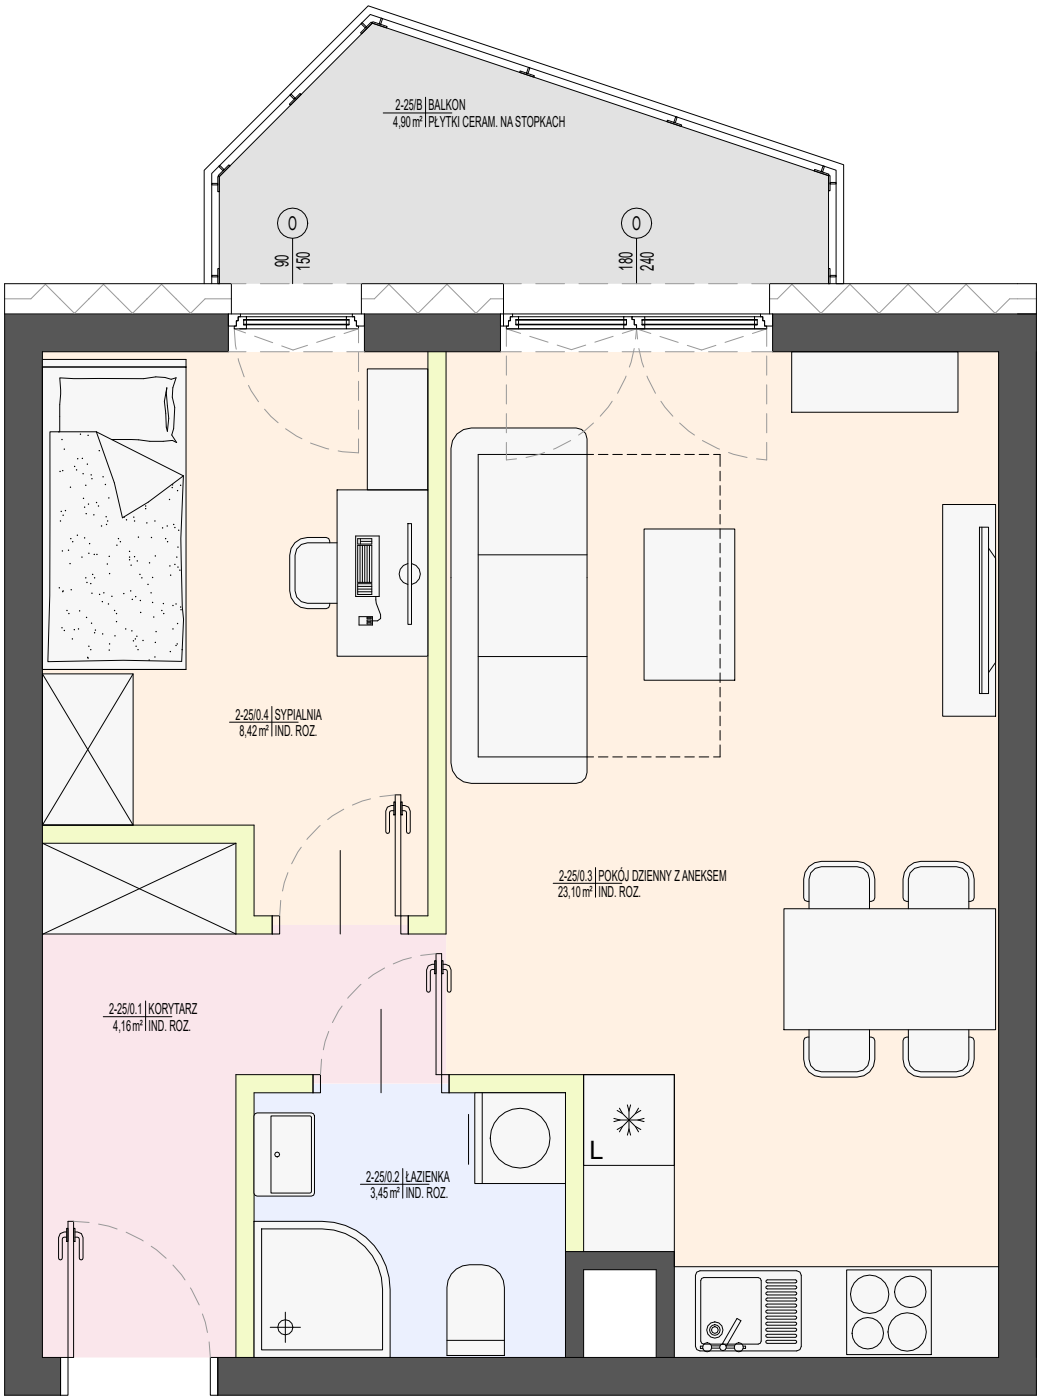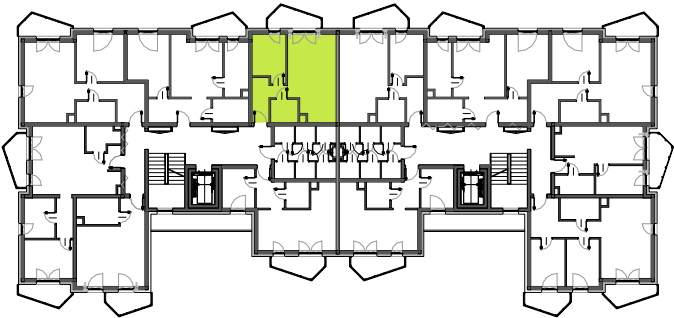

MIESZKANIE 2-25

SKALA 1:50



UWAGA:
1. Niniejsza karta katalogowa powstała na podstawie projektu budowlanego. Służy ona wskazaniu poszczególnych pomieszczeń lokalu oraz jego lokalizacji.
Rysunek ma charakter informacyjny i nie stanowi oferty w rozumieniu Kodeksu Cywilnego.
2. Aranżacja lokalu przykładowa. Wyposażenie zostało pokazane wyłącznie w celach prezentacji i nie stanowi zobowiązania umownego.
3. Wymiary pomieszczeń, lokalizację przyborów sanitarnych, rozmieszczenie punktów instalacyjnych itp., podano zgodnie z projektem budowlanym; mogą wystąpić niewielkie różnice wymiarów, powierzchni i usytuowania elementów powstałe w trakcie realizacji prac budowlanych.
4. Podane wymiary są wymiarami w świetle pionowych przegród (ścian) w stanie wykończonym tynkami.
5. Powierzchnia użytkowa obliczona zgodnie z zasadami zawartymi w Polskiej Normie PN-ISO 9836:2022-07

Schemat kolorystyczny:

	ściany nośne i ściany wydzielające szachty (ściany nie przewidziane do demontażu)		łazienka
	ściany działowe		balkony / tarasy
	pokoje, w tym pokoje z aneksem kuchennym		
	korytarz		

BIURO INWESTYCJI SIM:

Dane Inwestora:
SIM KZN Łódźskie Centrum Sp. z o.o.
siedziba: ul. Prez. I. Mościckiego 12B
97-200 Tomaszów Mazowiecki

Biuro Inwestycji:
Gmina Koluszki
ul. 11 Listopada 65

Osoba do kontaktu:
Marcin Cieślik
e-mail: m.cieslik@koluszki.pl
tel.: 44 725 67 53

[www. simkznlodzkiecentrum.pl](http://www.simkznlodzkiecentrum.pl)