


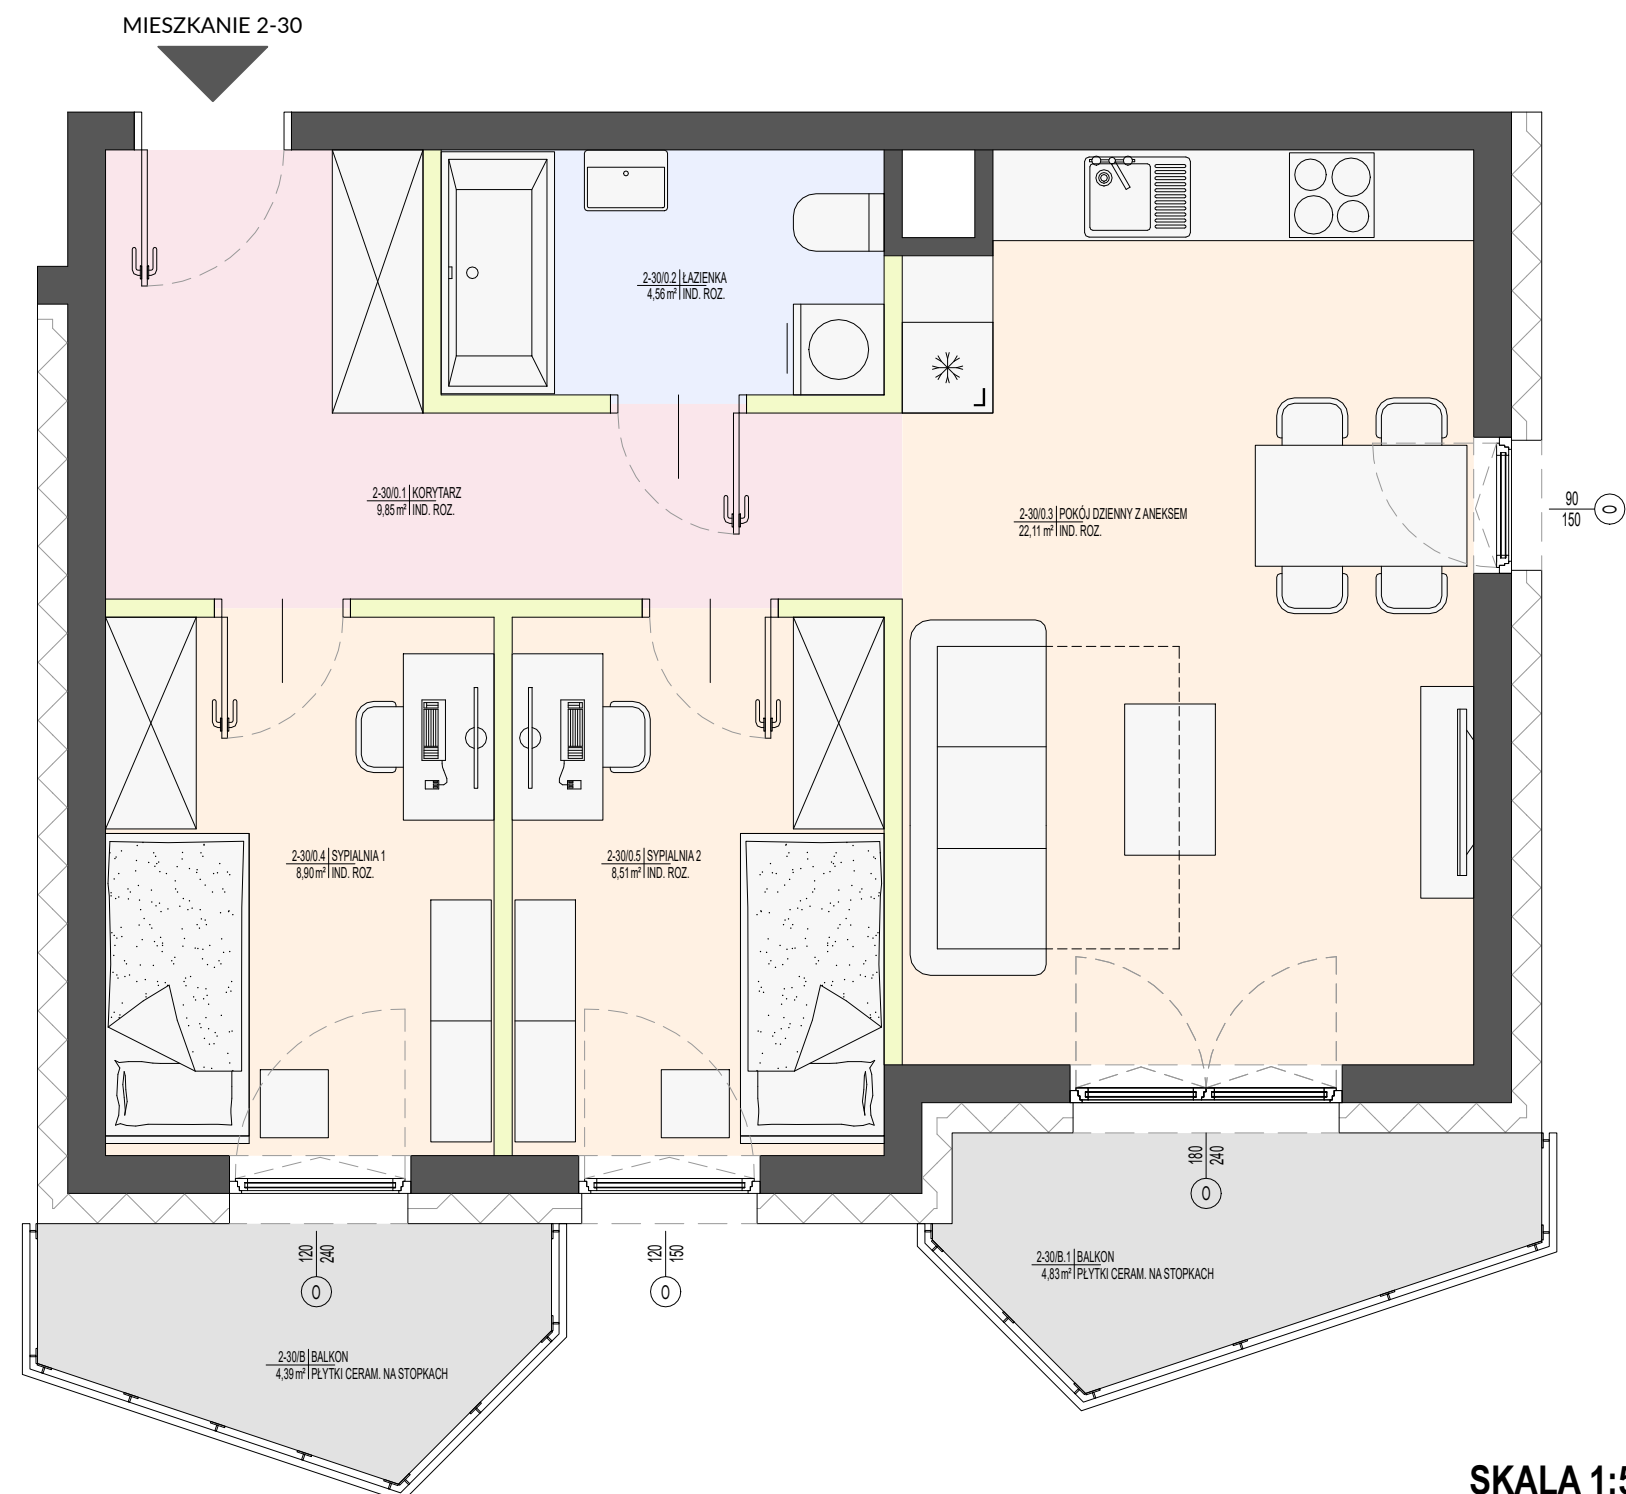

UWAGA:

- Niniejsza karta katalogowa powstała na podstawie projektu budowlanego. Służy ona wskazaniu poszczególnych pomieszczeń lokalu oraz jego lokalizacji. Rysunek ma charakter informacyjny i nie stanowi oferty w rozumieniu Kodeksu Cywilnego.
- Aranżacja lokalu przykładowa. Wyposażenie zostało pokazane wyłącznie w celach prezentacji i nie stanowi zobowiązania umownego.
- Wymiary pomieszczeń, lokalizację przyborów sanitarnych, rozmieszczenie punktów instalacyjnych itp., podano zgodnie z projektem budowlanym; mogą wystąpić niewielkie różnice wymiarów, powierzchni i usytuowania elementów powstałe w trakcie realizacji prac budowlanych.
- Podane wymiary są wymiarami w świetle pionowych przegród (ścian) w stanie wykończonym tynkami.
- Powierzchnia użytkowa obliczona zgodnie z zasadami zawartymi w Polskiej Normie PN-ISO 9836:2022-07

Schemat kolorystyczny:

	ściany nośne i ściany wydzielające szachty (ściany nie przewidziane do demontażu)		łazienka
	ściany działowe		balkony / tarasy
	pokoje, w tym pokoje z aneksem kuchennym		
	korytarz		

BIURO INWESTYCJI SIM:

Dane Inwestora:
SIM KZN Łódzkie Centrum Sp. z o.o.
siedziba: ul. Prez. I. Mościckiego 12B
97-200 Tomaszów Mazowiecki

Biuro Inwestycji:
Gmina Koluszki
ul. 11 Listopada 65

Osoba do kontaktu:
Marcin Cieślik
e-mail: m.cieslik@koluszki.pl
tel.: 44 725 67 53

www.simkznlodzkiecentrum.pl



SIM KZN ŁÓDZKIE CENTRUM Sp. z o.o.
ul. Prez. I Mościckiego 12, lok.B
97-200 Tomaszów Mazowiecki



MIESZKANIE 2-30

KONDYGNACJA: 2
LICZBA POKOI: 3 + ANEKS KUCHENNY
POWIERZCHNIA UŻYTKOWA MIESZKANIA: 53,87m²
+BALKON: 4,83m² i 4,39m²

ZESTAWIENIE POMIESZCZEŃ:

Zestawienie pomieszczeń MIESZKANIE 2-30						
Numer	Nazwa	Powierzchnia [m ²]	Pow. od 0 do 140cm [m ²]	Pow. od 140 do 220cm [m ²]	Pow. pow. 220 cm [m ²]	Pow. użytkowa [m ²]
2-30/01	Korytarz	9,85	0,00	0,00	0,00	9,85
2-30/02	Łazienka	4,56	0,00	0,00	0,00	4,56
2-30/03	Pokój dzienny z aneksem	22,05	0,00	0,00	0,00	22,05
2-30/04	Sypialnia	8,90	0,00	0,00	0,00	8,90
2-30/05	Sypialnia	8,51	0,00	0,00	0,00	8,51
Suma ogólna:		53,87				53,87

Zestawienie pomieszczeń MIESZKANIE 2-30_Powierzchnia dodatkowa		
Numer	Nazwa	Powierzchnia [m ²]
2-30/B.1	Balkon	4,83
2-30/B.2	Balkon	4,39
Suma ogólna:		9,22

LOKALIZACJA MIESZKANIA:

Rzut kondygnacji +2

