


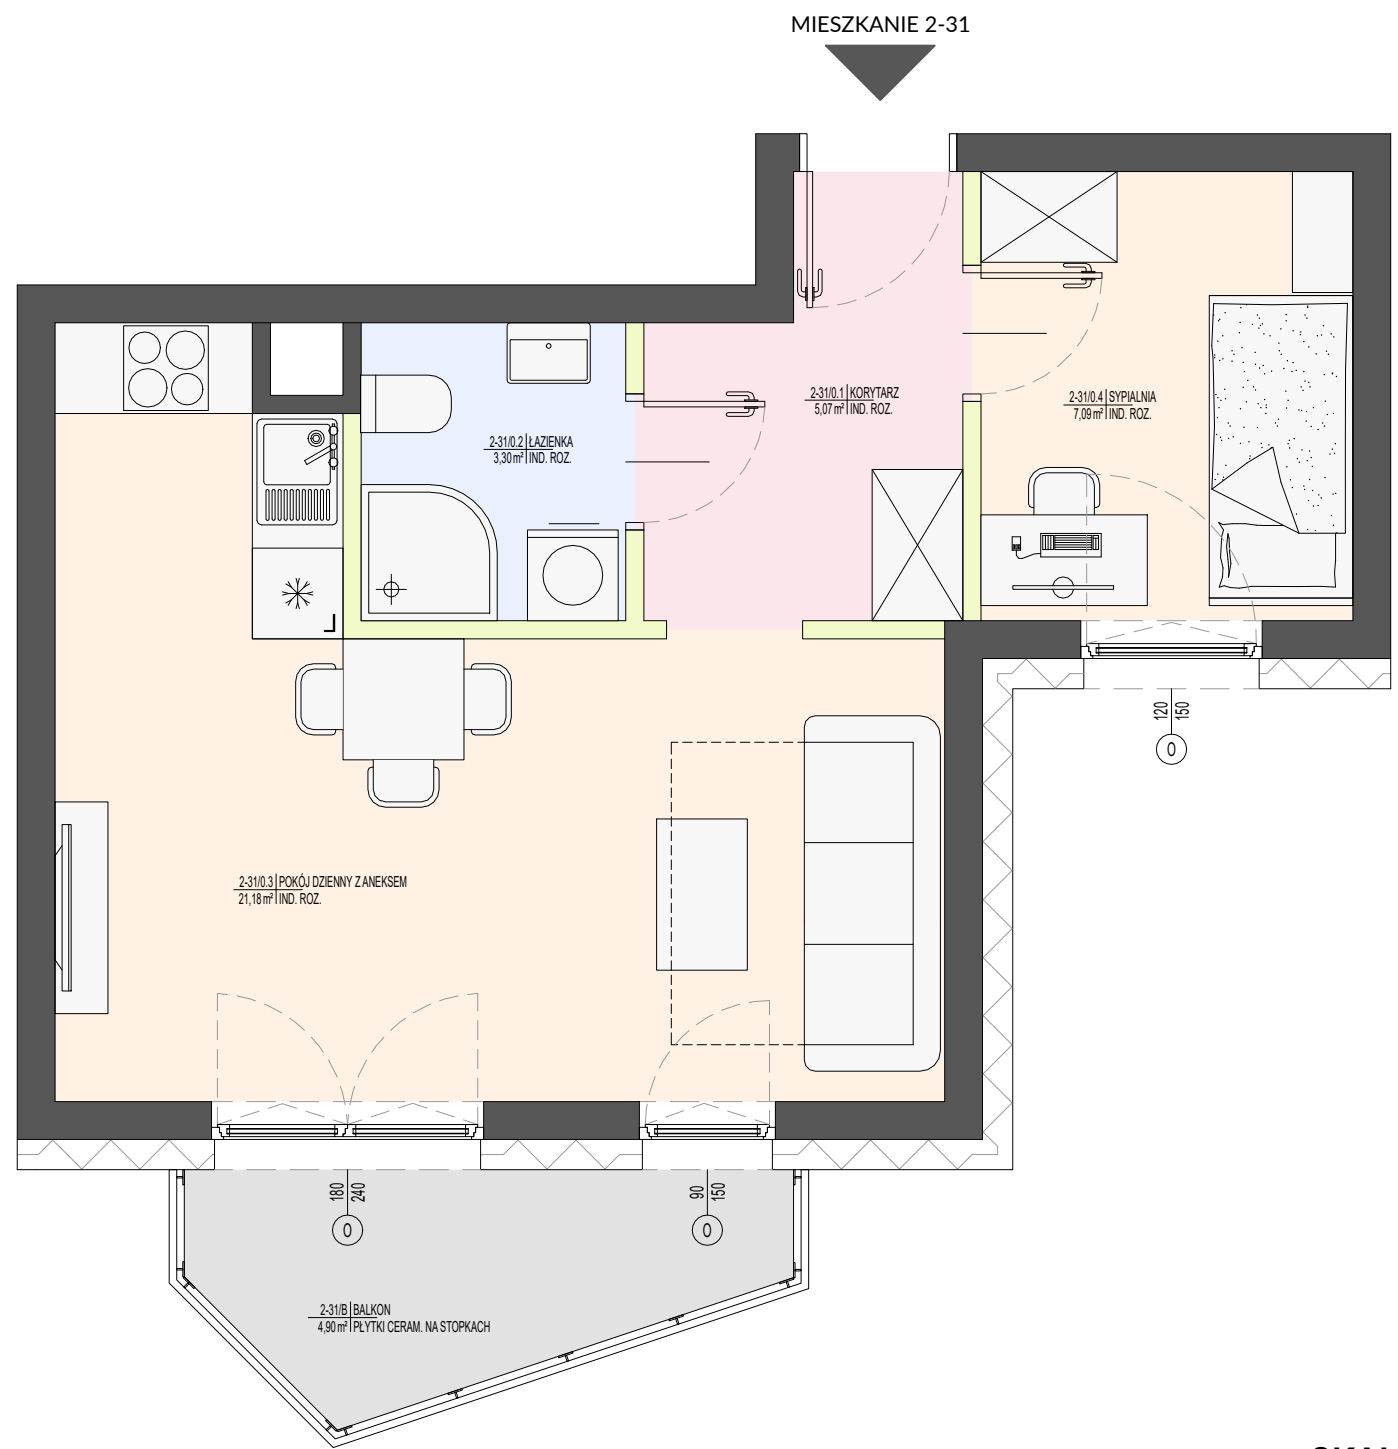

- UWAGA:
- Niniejsza karta katalogowa powstała na podstawie projektu budowlanego. Służy ona wskazaniu poszczególnych pomieszczeń lokalu oraz jego lokalizacji. Rysunek ma charakter informacyjny i nie stanowi oferty w rozumieniu Kodeksu Cywilnego.
  - Aranżacja lokalu przykładowa. Wyposażenie zostało pokazane wyłącznie w celach prezentacji i nie stanowi zobowiązania umownego.
  - Wymiary pomieszczeń, lokalizację przyborów sanitarnych, rozmieszczenie punktów instalacyjnych itp., podano zgodnie z projektem budowlanym; mogą wystąpić niewielkie różnice wymiarów, powierzchni i usytuowania elementów powstałe w trakcie realizacji prac budowlanych.
  - Podane wymiary są wymiarami w świetle pionowych przegród (ścian) w stanie wykończonym tynkami.
  - Powierzchnia użytkowa obliczona zgodnie z zasadami zawartymi w Polskiej Normie PN-ISO 9836:2022-07

## Schemat kolorystyczny:

- ściany nośne i ściany wydzielające szachty (ściany nie przewidziane do demontażu)
- ściany działowe
- pokoje, w tym pokoje z aneksem kuchennym
- korytarz
- łazienka
- balkony / tarasy

## BIURO INWESTYCJI SIM:

**Dane Inwestora:**  
**SIM KZN Łódzkie Centrum Sp. z o.o.**  
siedziba: ul. Prez. I. Mościckiego 12B  
97-200 Tomaszów Mazowiecki

**Biuro Inwestycji:**  
**Gmina Koluszki**  
ul. 11 Listopada 65

**Osoba do kontaktu:**  
**Marcin Cieślik**  
e-mail: [m.cieslik@koluszki.pl](mailto:m.cieslik@koluszki.pl)  
tel.: 44 725 67 53

[www.simkznlodzkiecentrum.pl](http://www.simkznlodzkiecentrum.pl)



**SIM KZN ŁÓDZKIE CENTRUM Sp. z o.o.**  
ul. Prez. I Mościckiego 12, lok.B  
97-200 Tomaszów Mazowiecki



## MIESZKANIE 2-31

**KONDYGNACJA: 2**  
**LICZBA POKOI: 2 + ANEKS KUCHENNY**  
**POWIERZCHNIA UŻYTKOWA MIESZKANIA: 36,64m²**  
**+BALKON: 4,90m²**

## ZESTAWIENIE POMIESZCZEŃ:

| Zestawienie pomieszczeń MIESZKANIE 2-31 |                         |                   |                         |                           |                       |                    |
|-----------------------------------------|-------------------------|-------------------|-------------------------|---------------------------|-----------------------|--------------------|
| Numer                                   | Nazwa                   | Powierzchnia [m2] | Pow. od 0 do 140cm [m2] | Pow. od 140 do 220cm [m2] | Pow. pow. 220 cm [m2] | Pow. użytkowa [m2] |
| 2-31/01                                 | Korytarz                | 5,07              | 0,00                    | 0,00                      | 0,00                  | 5,07               |
| 2-31/02                                 | Łazienka                | 3,30              | 0,00                    | 0,00                      | 0,00                  | 3,3                |
| 2-31/03                                 | Pokój dzienny z aneksem | 21,18             | 0,00                    | 0,00                      | 0,00                  | 21,18              |
| 2-31/04                                 | Sypialnia               | 7,09              | 0,00                    | 0,00                      | 0,00                  | 7,09               |
| Suma ogólna:                            |                         | 36,64             |                         |                           |                       | 36,64              |

| Zestawienie pomieszczeń<br>MIESZKANIE 2-31 Powierzchnia dodatkowa |        |              |
|-------------------------------------------------------------------|--------|--------------|
| Numer                                                             | Nazwa  | Powierzchnia |
| 2-31/B                                                            | Balkon | 4,90         |

## LOKALIZACJA MIESZKANIA:

Rzut kondygnacji +2

