



SIM KZN ŁÓDZKIE CENTRUM Sp. z o.o.
ul. Prez. I. Mościckiego 12, lok.B
97-200 Tomaszów Mazowiecki



MIESZKANIE 3-46

KONDYGNACJA: 3
LICZBA POKOI: 3 + ANEKS KUCHENNY
POWIERZCHNIA UŻYTKOWA MIESZKANIA: 52,89m²
+BALKON: 4,83m² i 4,90m²



ZESTAWIENIE POMIESZCZEŃ:

Zestawienie pomieszczeń MIESZKANIE 3-46						
Numer	Nazwa	Powierzchnia [m ²]	Pow. od 0 do 140cm [m ²]	Pow. od 140 do 220cm [m ²]	Pow. pow. 220 cm [m ²]	Pow. użytkowa [m ²]
3-46/01	Korytarz	3,78	0,00	0,00	0,00	3,78
3-46/02	Łazienka	4,00	0,00	0,00	0,00	4,00
3-46/03	Pokój dzienny z aneksem	24,49	0,00	0,00	0,00	24,49
3-46/04	Sypialnia	6,69	0,00	0,00	0,00	6,69
3-46/05	Sypialnia	10,32	0,00	0,00	0,00	10,32
3-46/06	Komunikacja	3,61	0,00	0,00	0,00	3,61
Suma ogólna:		52,89				52,89

Zestawienie pomieszczeń MIESZKANIE 3-46_Powierzchnia dodatkowa		
Numer	Nazwa	Powierzchnia [m ²]
3-46/B.1	Balkon	4,83
3-46/B.2	Balkon	4,90
Suma ogólna:		9,73

LOKALIZACJA MIESZKANIA:


Rzut kondygnacji +3

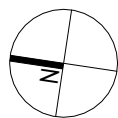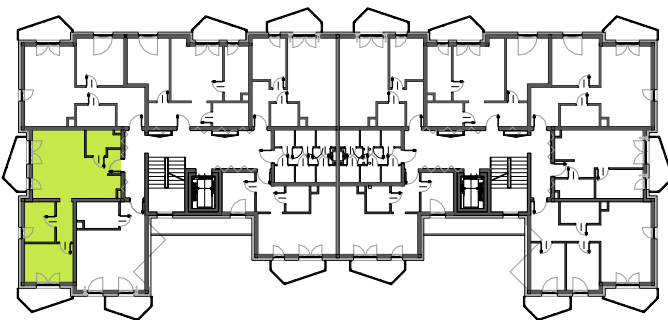

UWAGA:

- Niniejsza karta katalogowa powstała na podstawie projektu budowlanego. Służy ona wskazaniu poszczególnych pomieszczeń lokalu oraz jego lokalizacji. Rysunek ma charakter informacyjny i nie stanowi oferty w rozumieniu Kodeksu Cywilnego.
- Aranżacja lokalu przykładowa. Wyposażenie zostało pokazane wyłącznie w celach prezentacji i nie stanowi zobowiązania umownego.
- Wymiary pomieszczeń, lokalizację przyborów sanitarnych, rozmieszczenie punktów instalacyjnych itp., podano zgodnie z projektem budowlanym; mogą wystąpić niewielkie różnice wymiarów, powierzchni i usytuowania elementów powstałe w trakcie realizacji prac budowlanych.
- Podane wymiary są wymiarami w świetle pionowych przegród (ścian) w stanie wykończonym tynkami.
- Powierzchnia użytkowa obliczona zgodnie z zasadami zawartymi w Polskiej Normie PN-ISO 9836:2022-07

MIESZKANIE 3-46

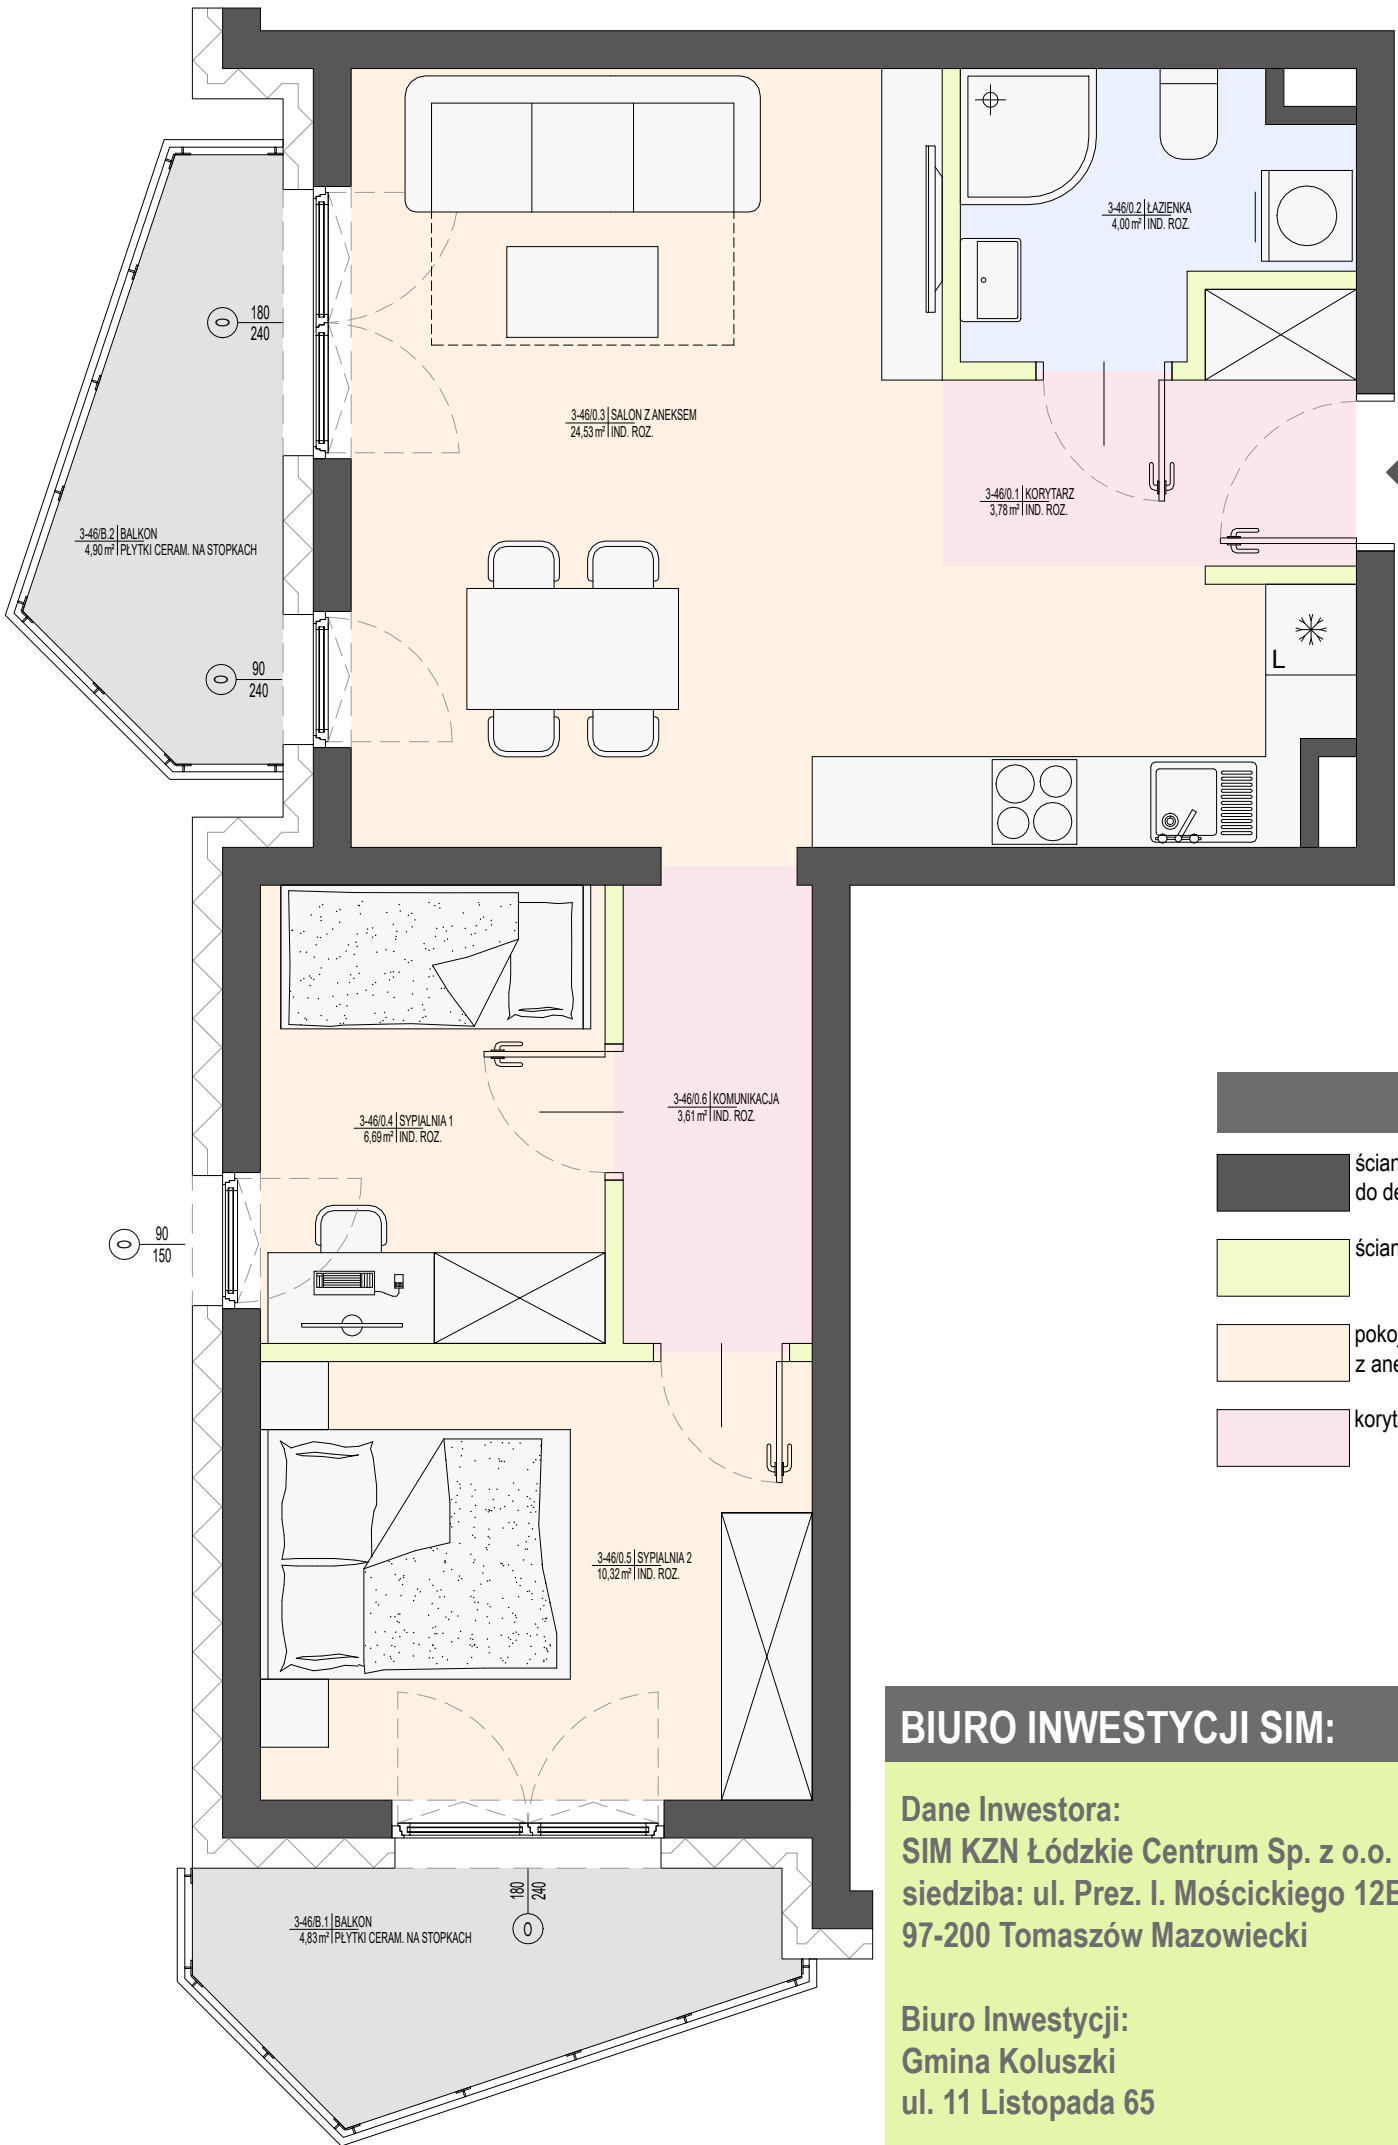

ściany nośne i ściany wydzielające szachty (ściany nie przewidziane do demontażu)	łazienka
ściany działowe	balkony / tarasy
pokoje, w tym pokoje z aneksem kuchennym	
korytarz	

SKALA 1:50



BIURO INWESTYCJI SIM:

Dane Inwestora:
SIM KZN Łódzkie Centrum Sp. z o.o.
siedziba: ul. Prez. I. Mościckiego 12B
97-200 Tomaszów Mazowiecki

Biuro Inwestycji:
Gmina Koluszki
ul. 11 Listopada 65

Osoba do kontaktu:
Marcin Cieślik
e-mail: m.cieslik@koluszki.pl
tel.: 44 725 67 53

www.simkznlodzkiecentrum.pl