


Organ prowadzący państwowy zasób geodezyjny i kartograficzny	Starosta Starogardzki
Identyfikator ewidencyjny materiału zasobu	GG-I.6642.555.2022
Nazwa materiału zasobu	Mapa do celów informacyjnych
Data wykonania materiału zasobu	2022.03.23
Imię, nazwisko i podpis osoby reprezentującej organ	Oskar Trochowski

MAPA DO CELÓW INFORMACYJNYCH obr. Czarna Woda 0001: dz. 89/2, 90/2, 91/1, 91/2, 91/3, 91/4, 91/5, 91/6, 91/7, 92/1 SKALA 1:1000

Układ odniesienia: PL-ETRF89, układ wsp. płaskich: PL-2000 strefa 6 (18°), układ wys.: PL-EVRF 2007-NH

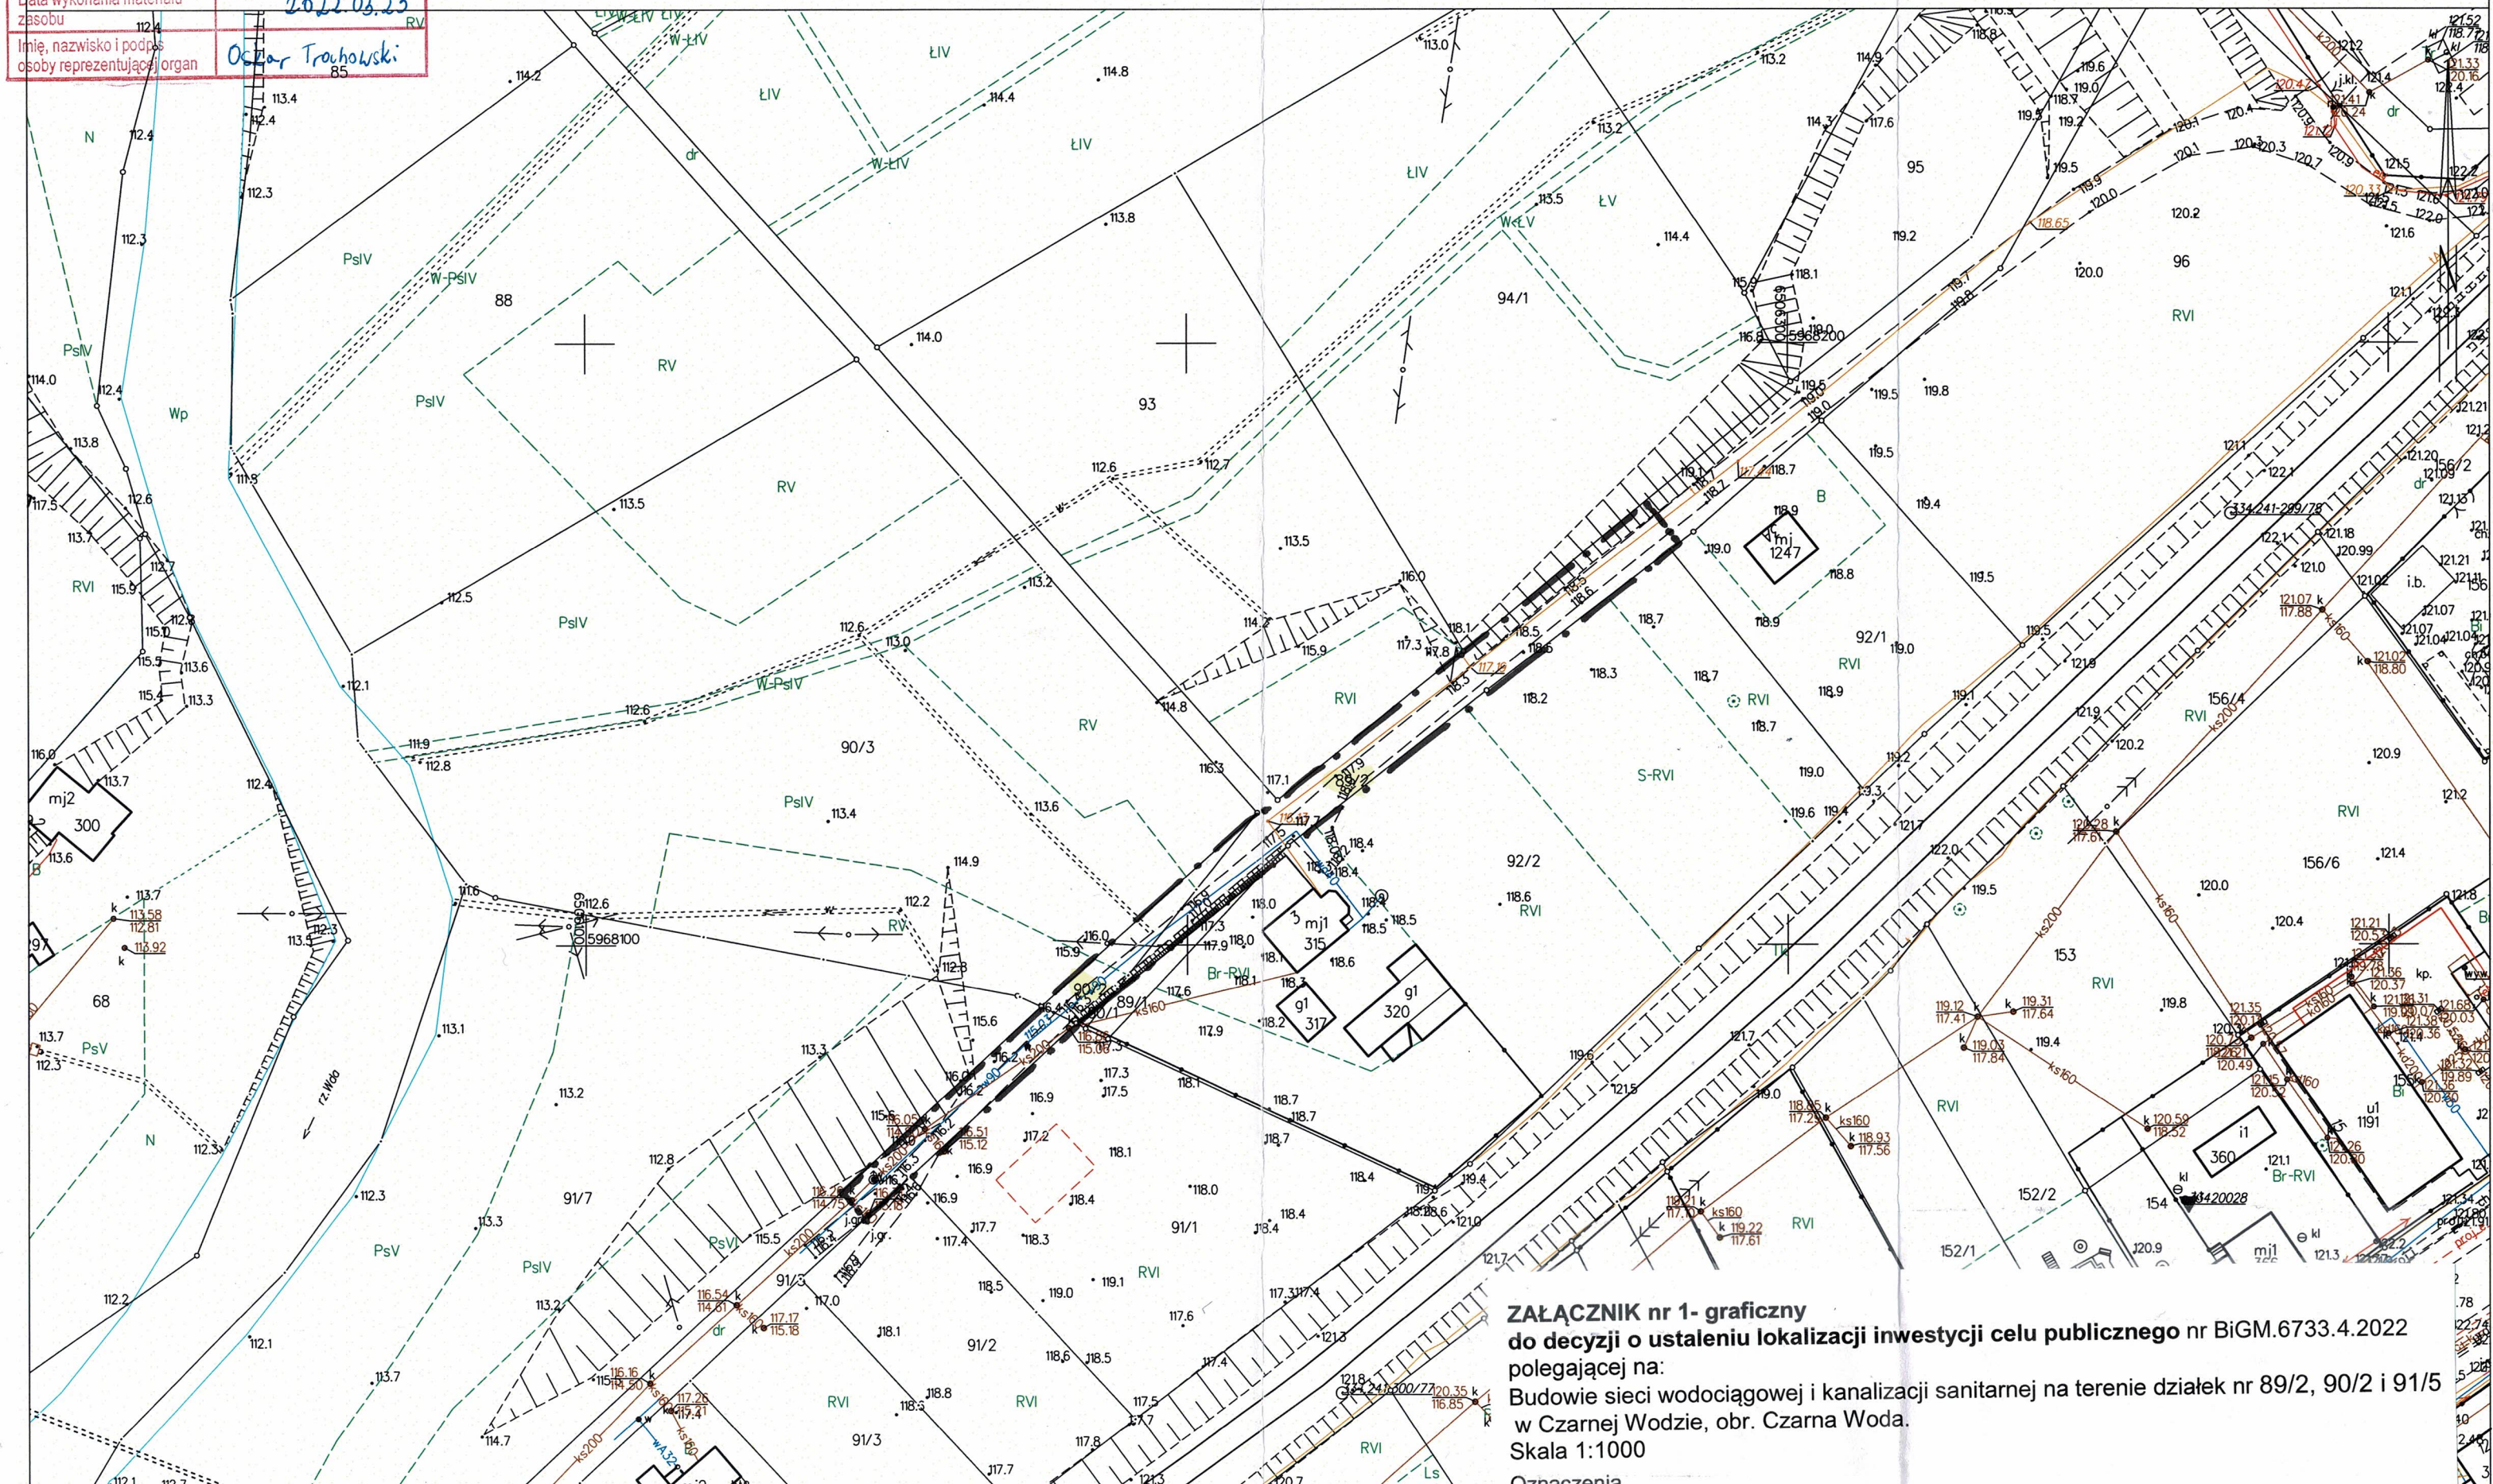

Załącznik nr 1- graficzny
do decyzji o ustaleniu lokalizacji inwestycji celu publicznego nr BiGM.6733.4.2022
polegającej na:
Budowie sieci wodociągowej i kanalizacji sanitarnej na terenie działek nr 89/2, 90/2 i 91/5
w Czarnej Wodzie, obr. Czarna Woda.
Skala 1:1000

Oznaczenia
— • — • — Granica lokalizacji inwestycji