



MIEJSCOWY PLAN ZAGOSPODAROWANIA PRZESTRZENNEGO DLA TERENÓW W OBRĘBACH LUBISKA KOLONIA, WOLA ŁOKOTOWA ORAZ JANKOWICE NA PRZEBIEGU NAPOWIERZNEJ LINII ENERGETYCZNEJ 110 KV RELACJI RAWA MAZOWIECKA - ODLEWNIA

RYСУNEK PLANU

LUBISKA KOLONIA

1R

1RZL


1R

1ZL

2ZL

1R

1RZL

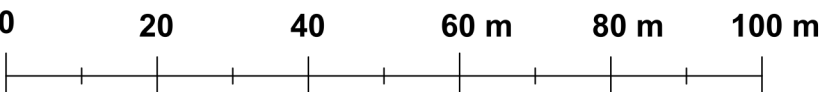

ZAŁĄCZNIK NR 1
do Uchwały Nr
Rady Gminy Jeżów z dnia
w sprawie uchwalenia
MIEJSCOWEGO PLANU ZAGOSPODAROWANIA PRZESTRZENNEGO
DLA TERENÓW W OBRĘBACH LUBISKA KOLONIA, WOLA ŁOKOTOWA ORAZ
JANKOWICE NA PRZEBIEGU NAPOWIERZNEJ LINII ENERGETYCZNEJ 110 KV
RELACJI RAWA MAZOWIECKA - ODLEWNIA

Przewodniczący Rady Gminy Jeżów

RYСУNEK:	RYСУNEK PLANU	ARKUSZ NR 1/8 - LUBISKA KOLONIA (1/2)
GŁÓWNY PROJEKTANT:	mgr inż. arch. Gabriel Ferliński uprawniony do sporządzania map na podstawie art. 5 pkt 3 i 4 ustawy z dnia 27 marca 2003 r. o ptop	
WSPÓŁPRACA:	inż. Weronika Olejnik uprawniona do sporządzania map na podstawie art. 5 pkt 4 ustawy z dnia 27 marca 2003 r. o ptop	
DATA:	WRZESIEŃ 2022 R.	SKALA: 1:1000

Sporządzono na kopii mapy zasadniczej zaczerpniętej z zasobów państwowego zasobu geodezyjnego i kartograficznego prowadzonego przez Starostwo Powiatowe w Brzezinach (licencja nr BG.6642.362.2021_1021_N)