


Czasowa organizacja ruchu na czas przebudowy drogi powiatowej nr 1852N
Schemat nr 1 - Kierunek objazdu - ETAP nr II

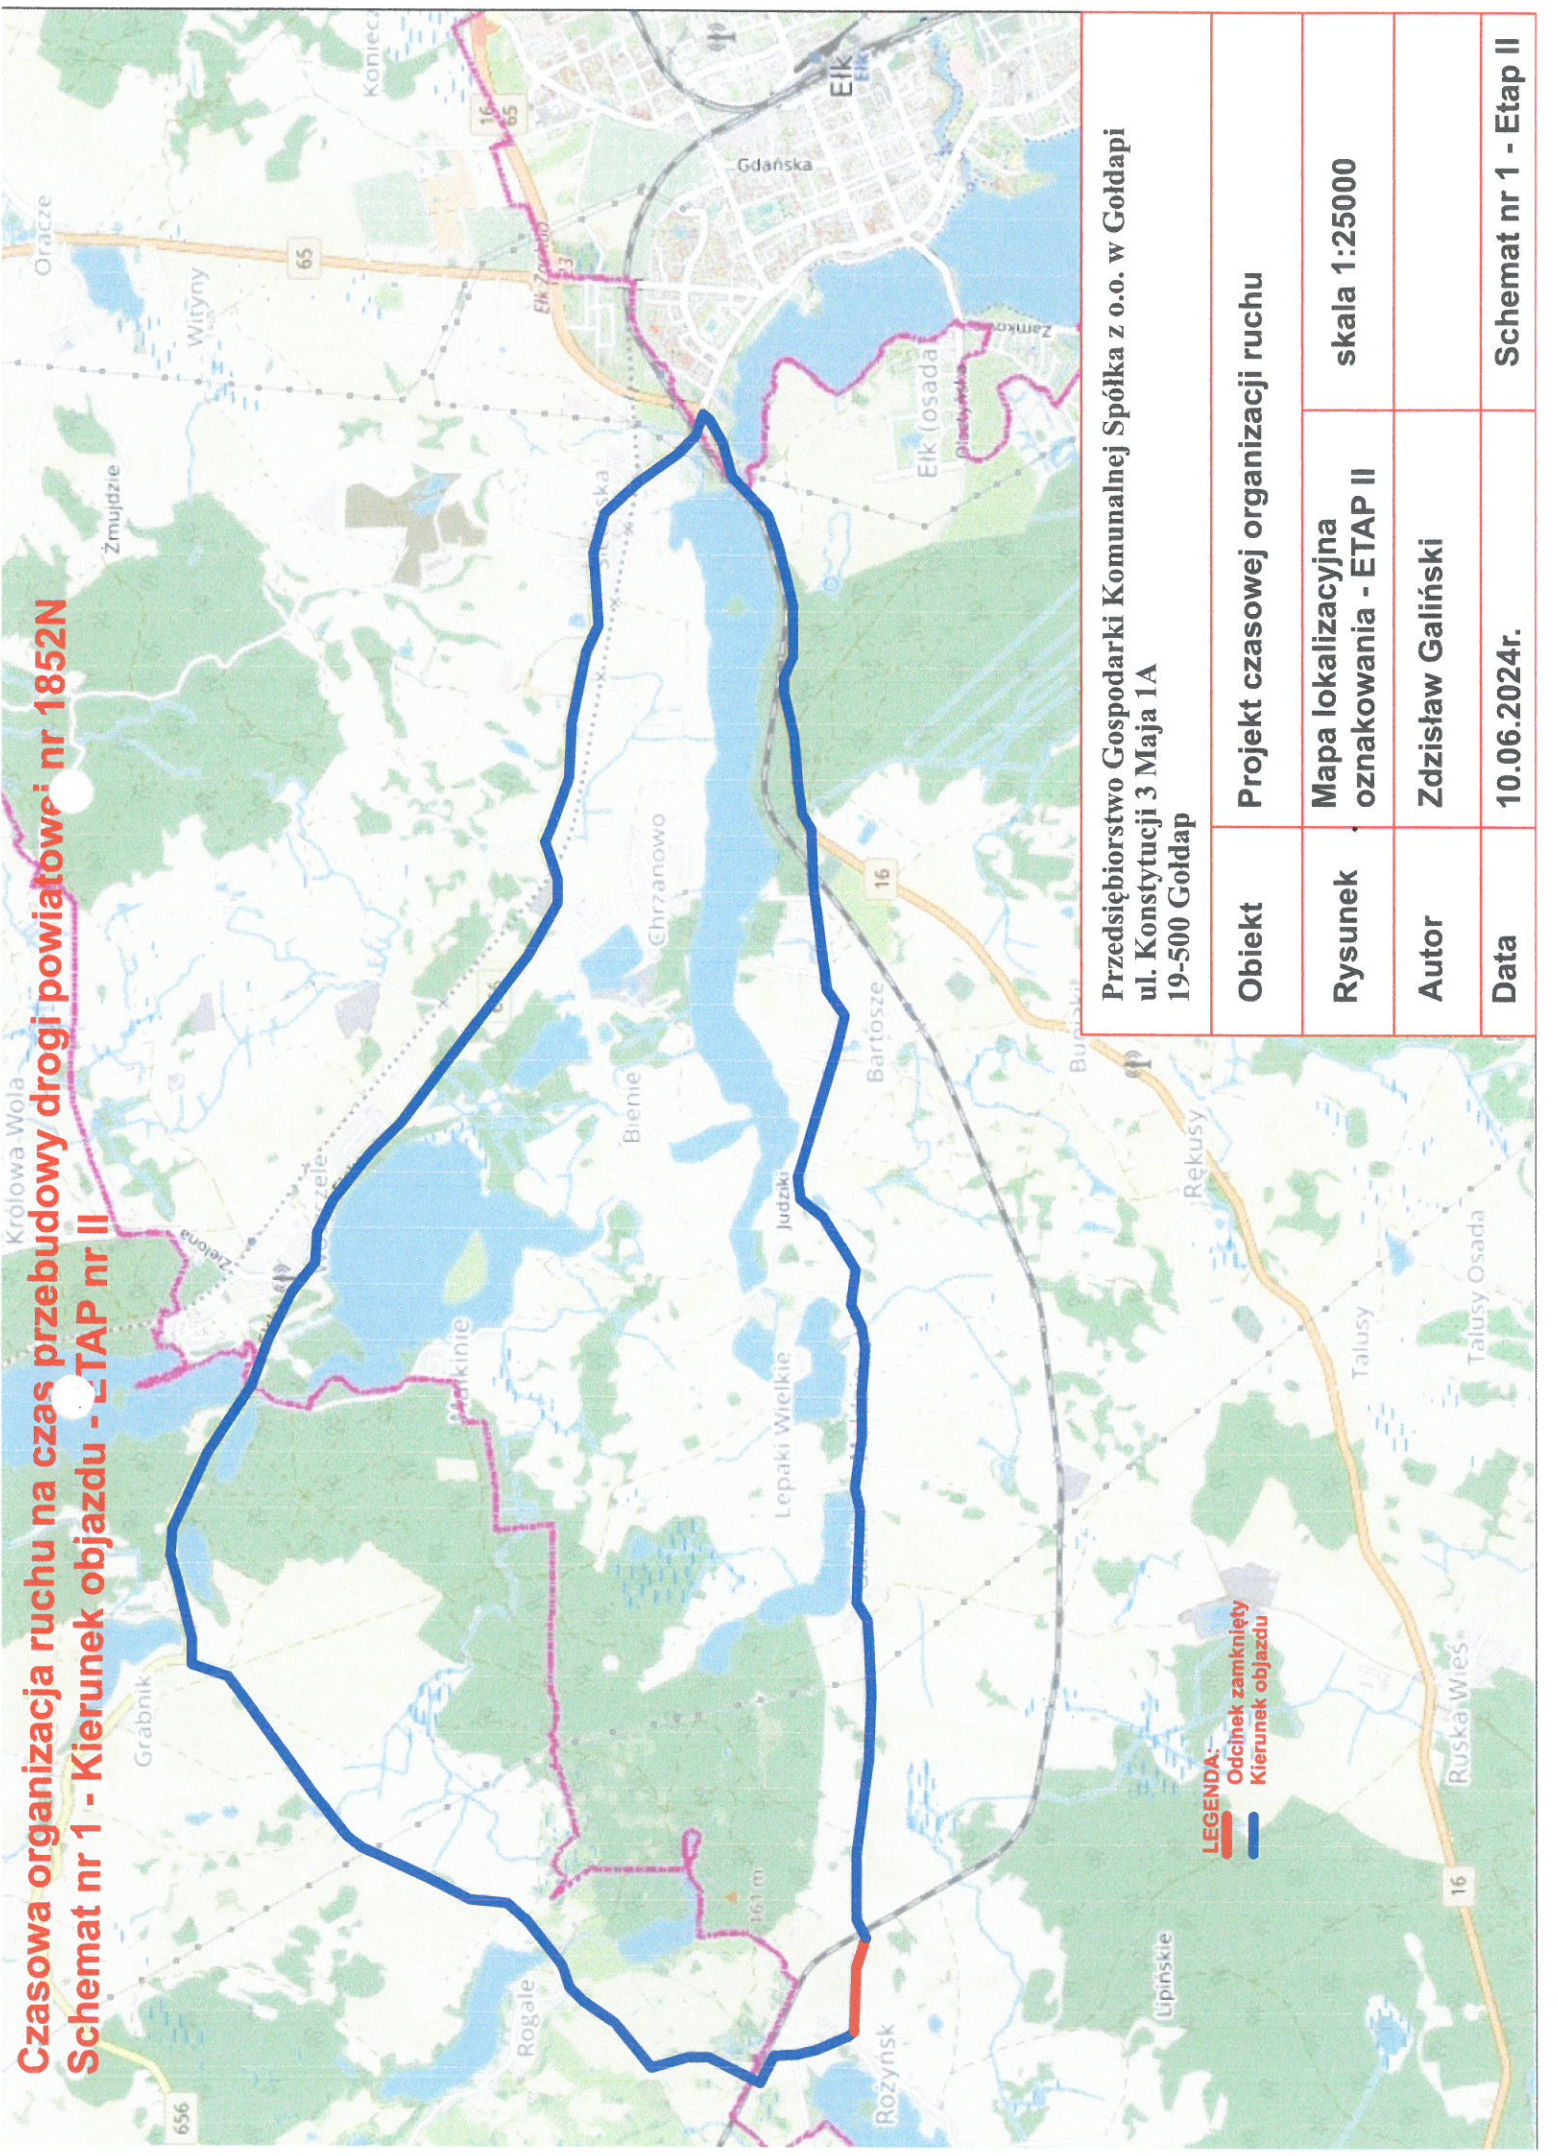

Przedsiębiorstwo Gospodarki Komunalnej Spółka z o.o. w Goldapi ul. Konstytucji 3 Maja 1A 19-500 Goldap			
Obiekt	Projekt czasowej organizacji ruchu		
Rysunek	Mapa lokalizacyjna oznakowania - ETAP II	skala 1:25000	
Autor	Zdzisław Galiński		
Data	10.06.2024r.	Schemat nr 1 - Etap II	