


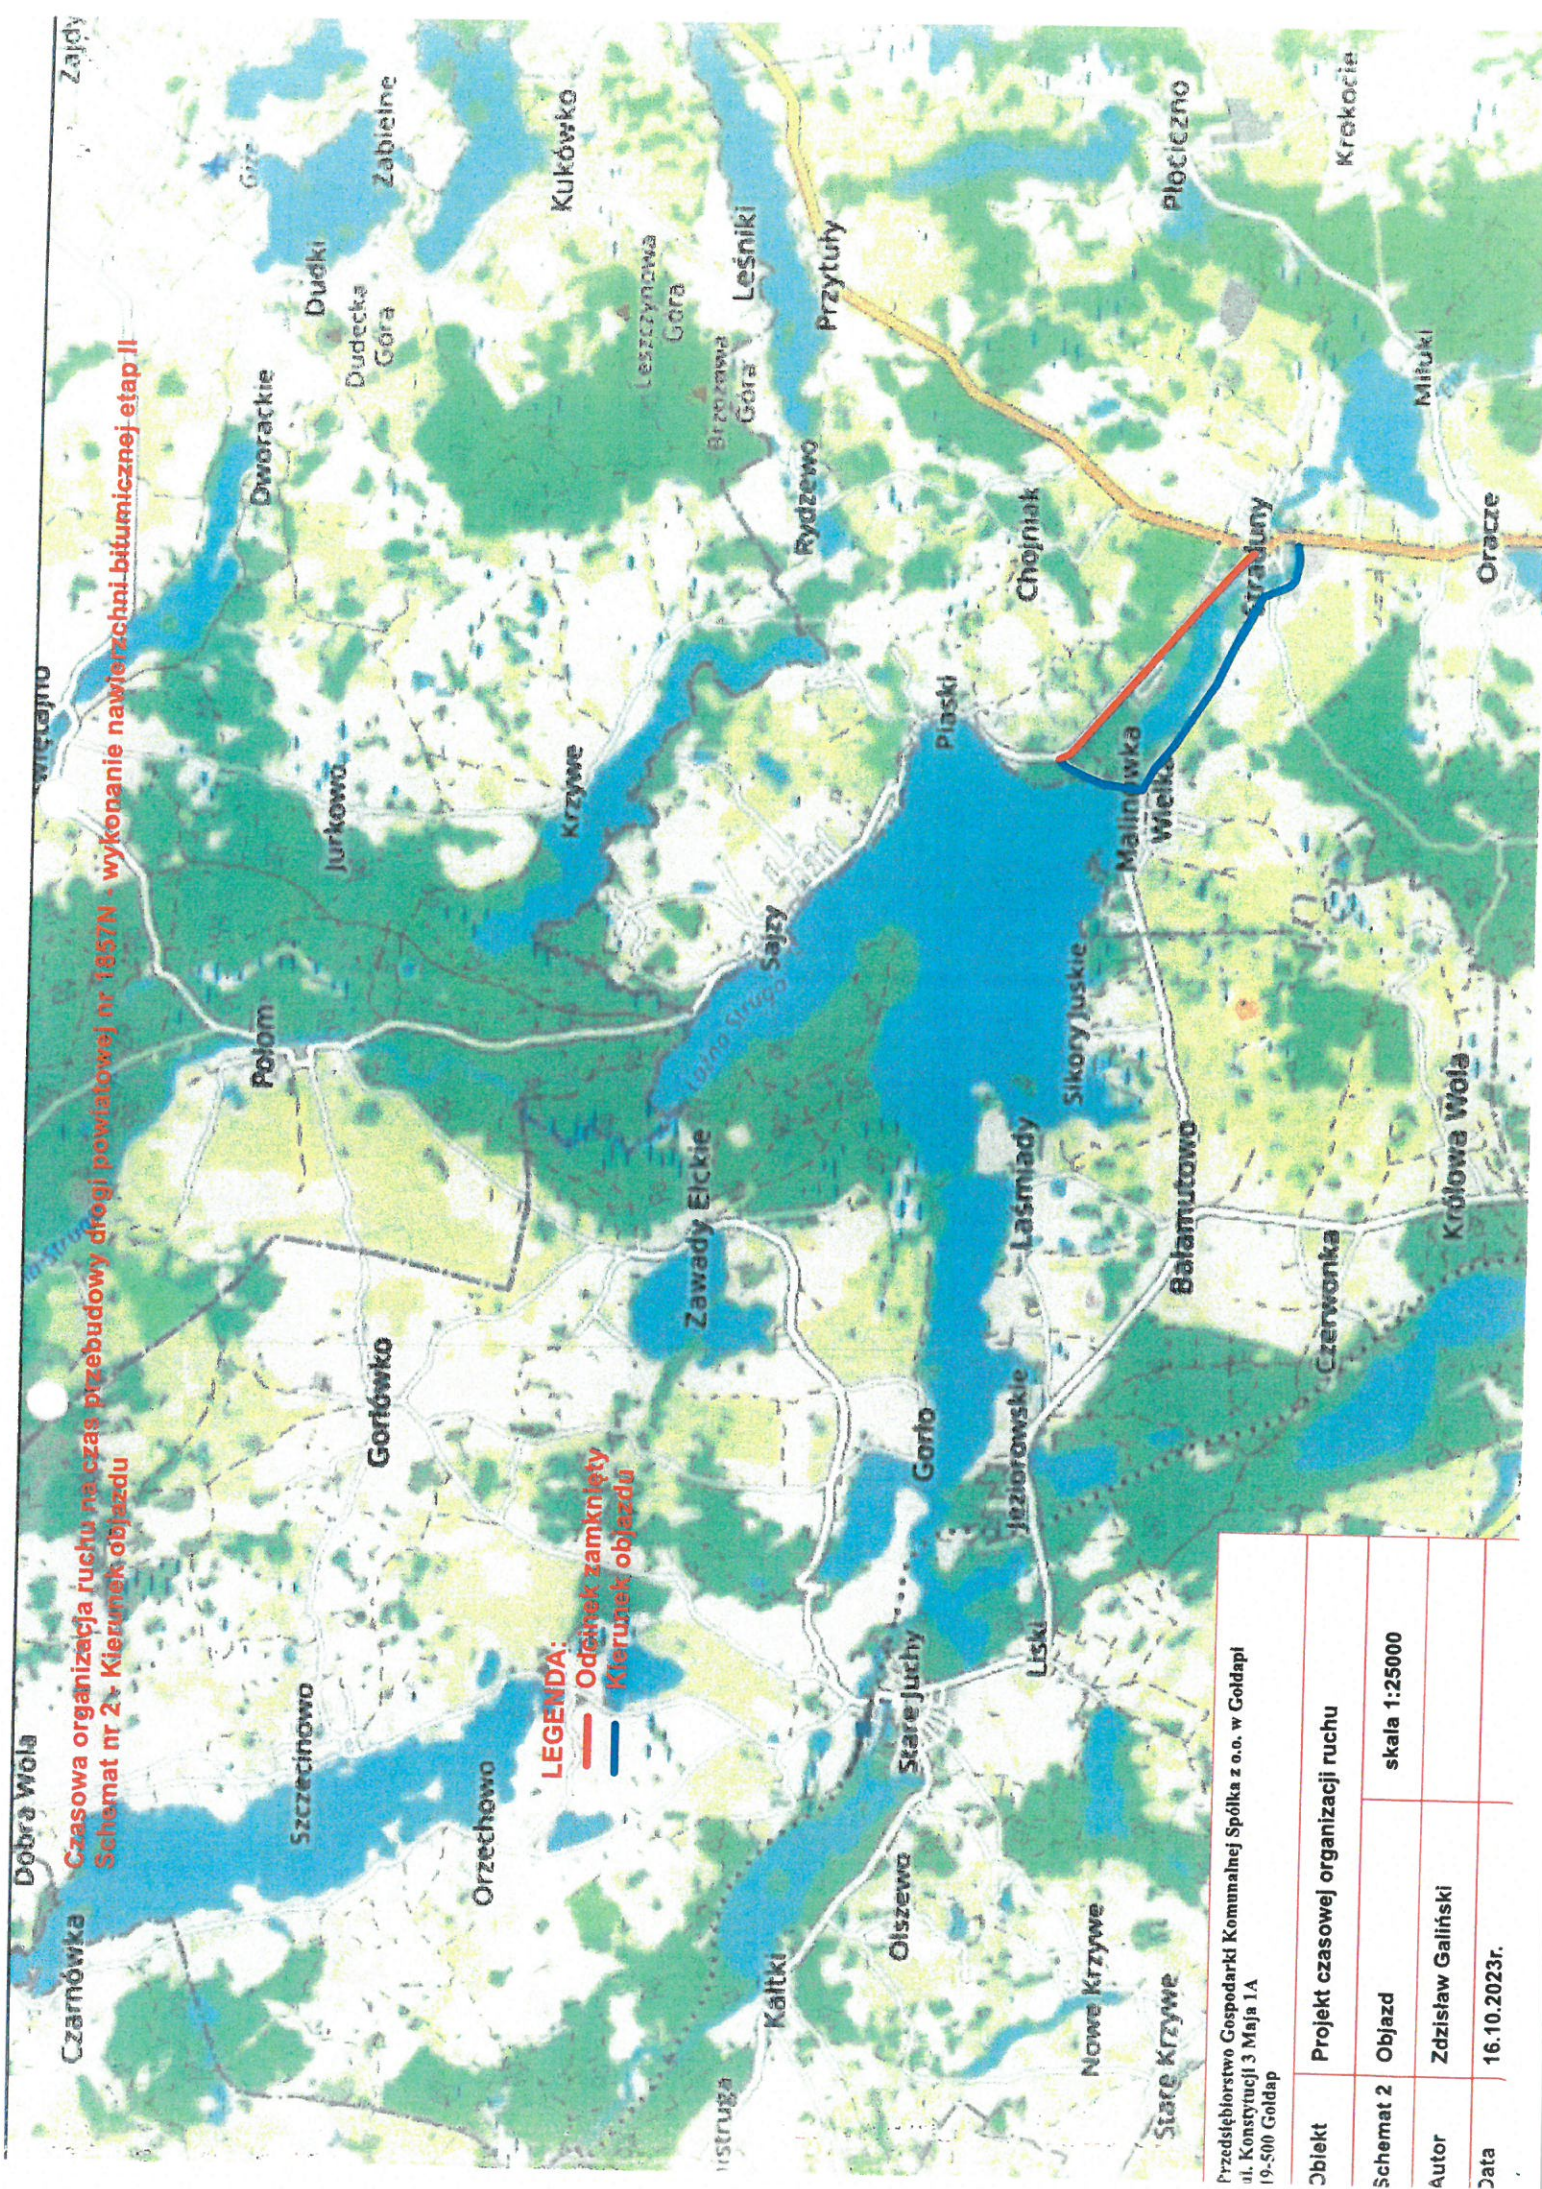

Przedsiębiorstwo Gospodarki Komunalnej Spółka z o.o. w Goldapi ul. Konstytucji 3 Maja 1A 19-500 Goldap			
Objekt	Projekt czasowej organizacji ruchu		
Schemat 2	Objazd	skala 1:25000	
Autor	Zdzisław Galiński		
Data	16.10.2023r.		